


Die projektirte Brücke über den Hudson (North River) bei New-York.

Zum Vortrag des Chef-Ingenieur Gustav Lindenthal im Verein für Eisenbahnkunde am 14. Januar 1896.

Längensicht.



Grundriss.

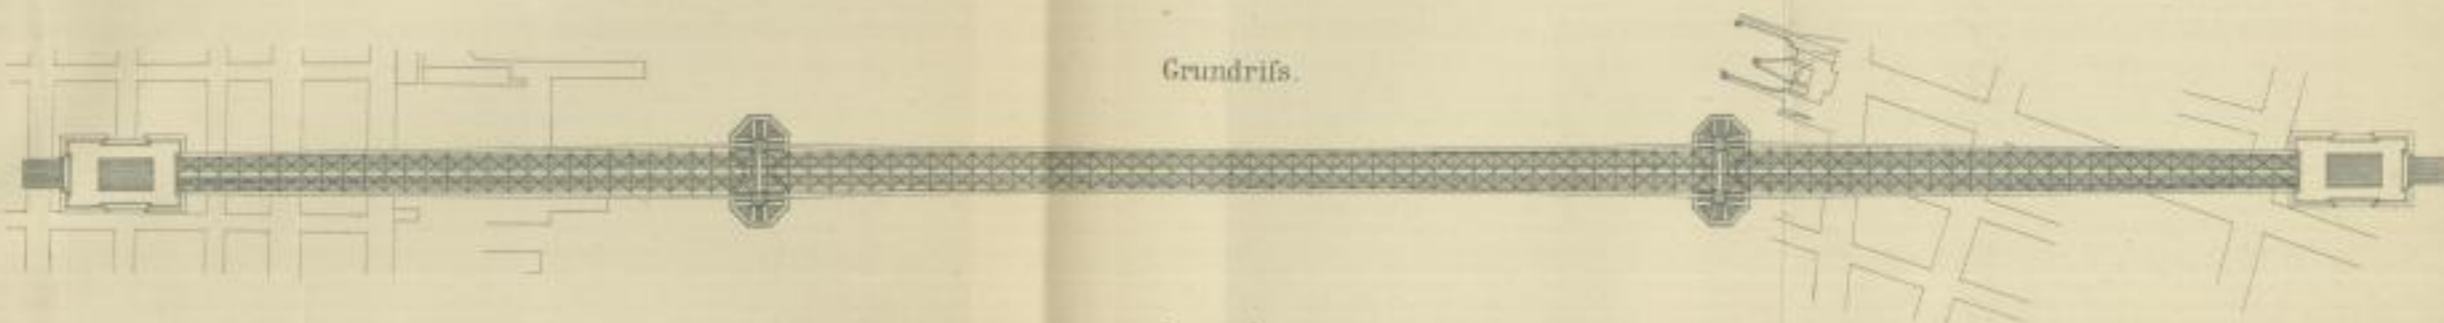

Lageplan.



Arch. Anst. v. Strödel u. Fr. Meyer, Berlin.