


## Der Abriss N°. N.

Nr. N.

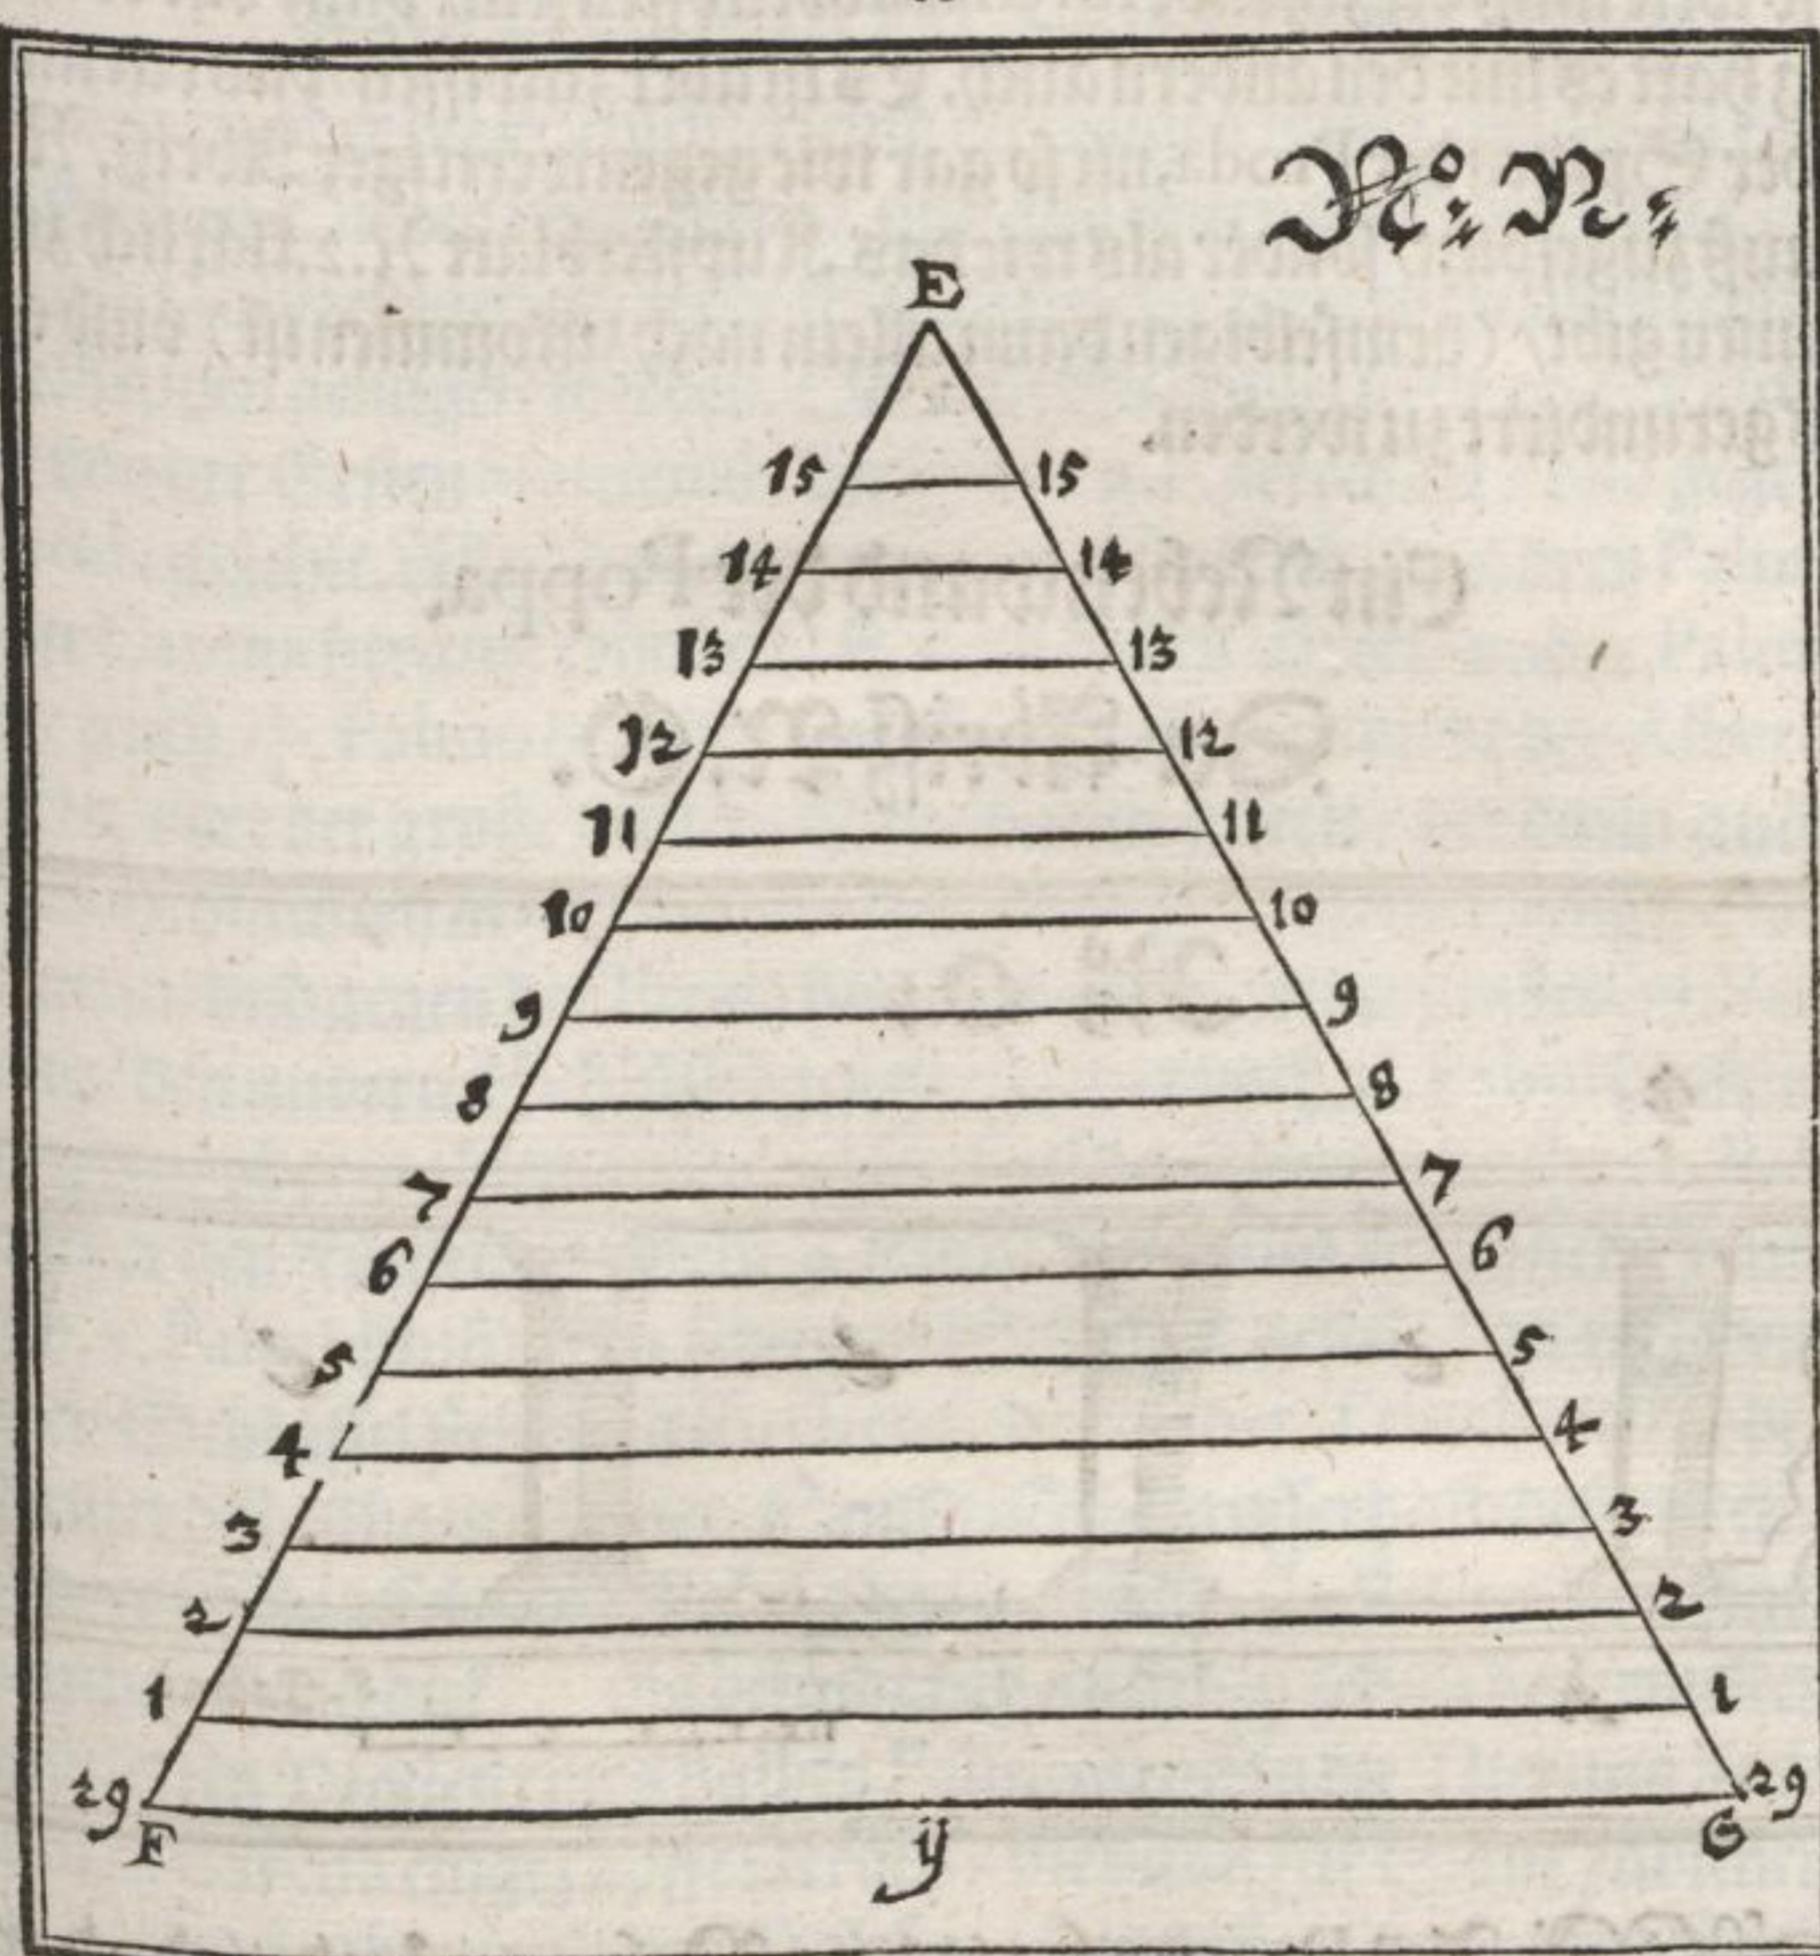

**N**. Amit aber / vnd zu besserem Verstand / die Der Abriss  
vordere gegen der Proda zustehende fünffzehn Forcha- N°. N.  
ze, auch ihren gebührenden Grundriß haben / so wird Grundriß  
derselbige hioben durch den Abriss N°. N. vor Augen zu den. 15.  
gestelt. Erstlich / vnd in vorstehendem Abriss N°. L. wirdt die Weitte  
von. A. gegen. B. genommen / dieselbige hiezu gegen von. y. gegen. E.  
gestelt. Ferner die Braitte der. 29. <sup>sten</sup> Marera von. F. gegen. G. getra-  
gen / alsdann vom Puncten. F. gegen. E. vñnd widerumben von. G.  
gegen. E. zwei Linien gezogen. Eben also muß es von. F. gegen. G.  
auch geschehen / die mitlere Lini von. E. gegen. y. wird in. 15. Theil re-  
partiert; Alsdann eben so vil Paralellen gezogen / dieselbige mit. 1. bis  
in. 15. verzeichnet / auf diesem Grundriß kan man erfahren / wie weit  
jede forchaza obē offen zu sein hat / vñ zur ungefährlichen gleichnuß;  
man wolte wissen / wieviel Palmi die zehende forchaza weit werden  
müsste / so nemme man die Braitte von. 10. bis zu. 10. vnd trage diesel-  
G iii bige