


Neide, Ausgeführte Gartenanlagen. Taf. IV.

Villa bei Dresden
(von Stockhausen.)

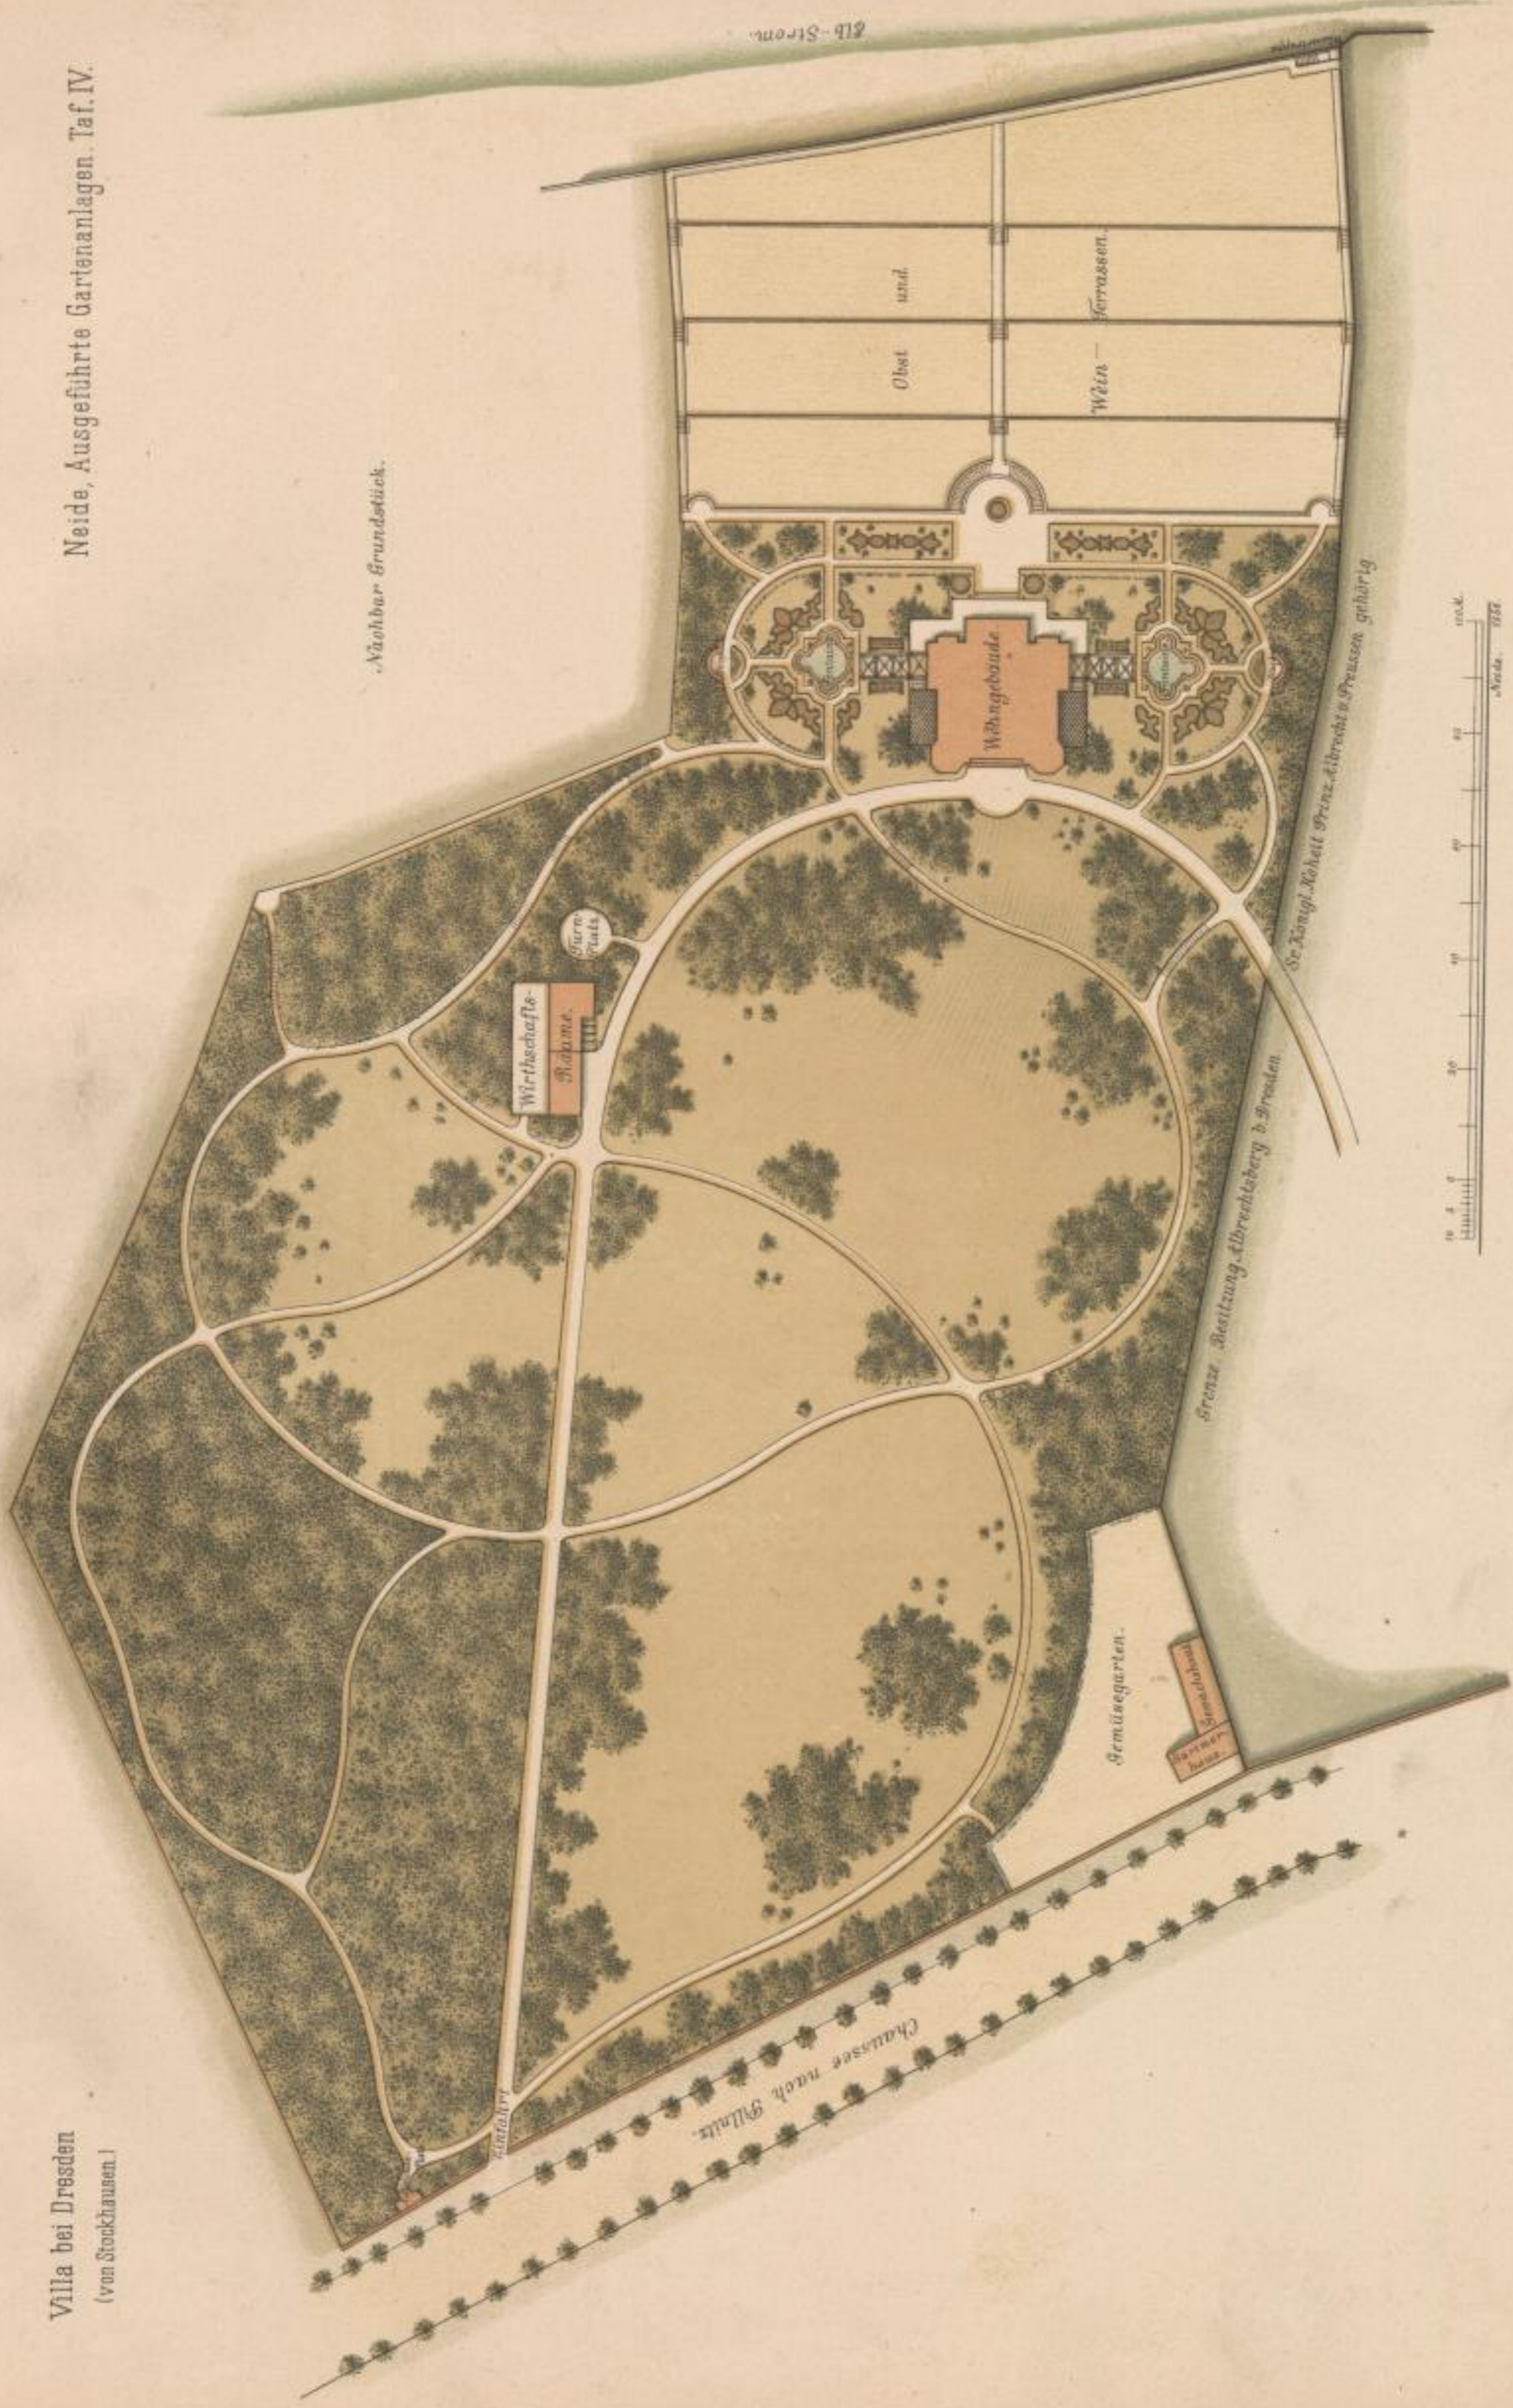

Nachbar Grundstück.



VERLAG VON PAUL PAREY IN BERLIN.

Zitt. 1807 F. v. S.

61b - Strom.