


Der Jonicen Saal mit Pfeilern und Bögen

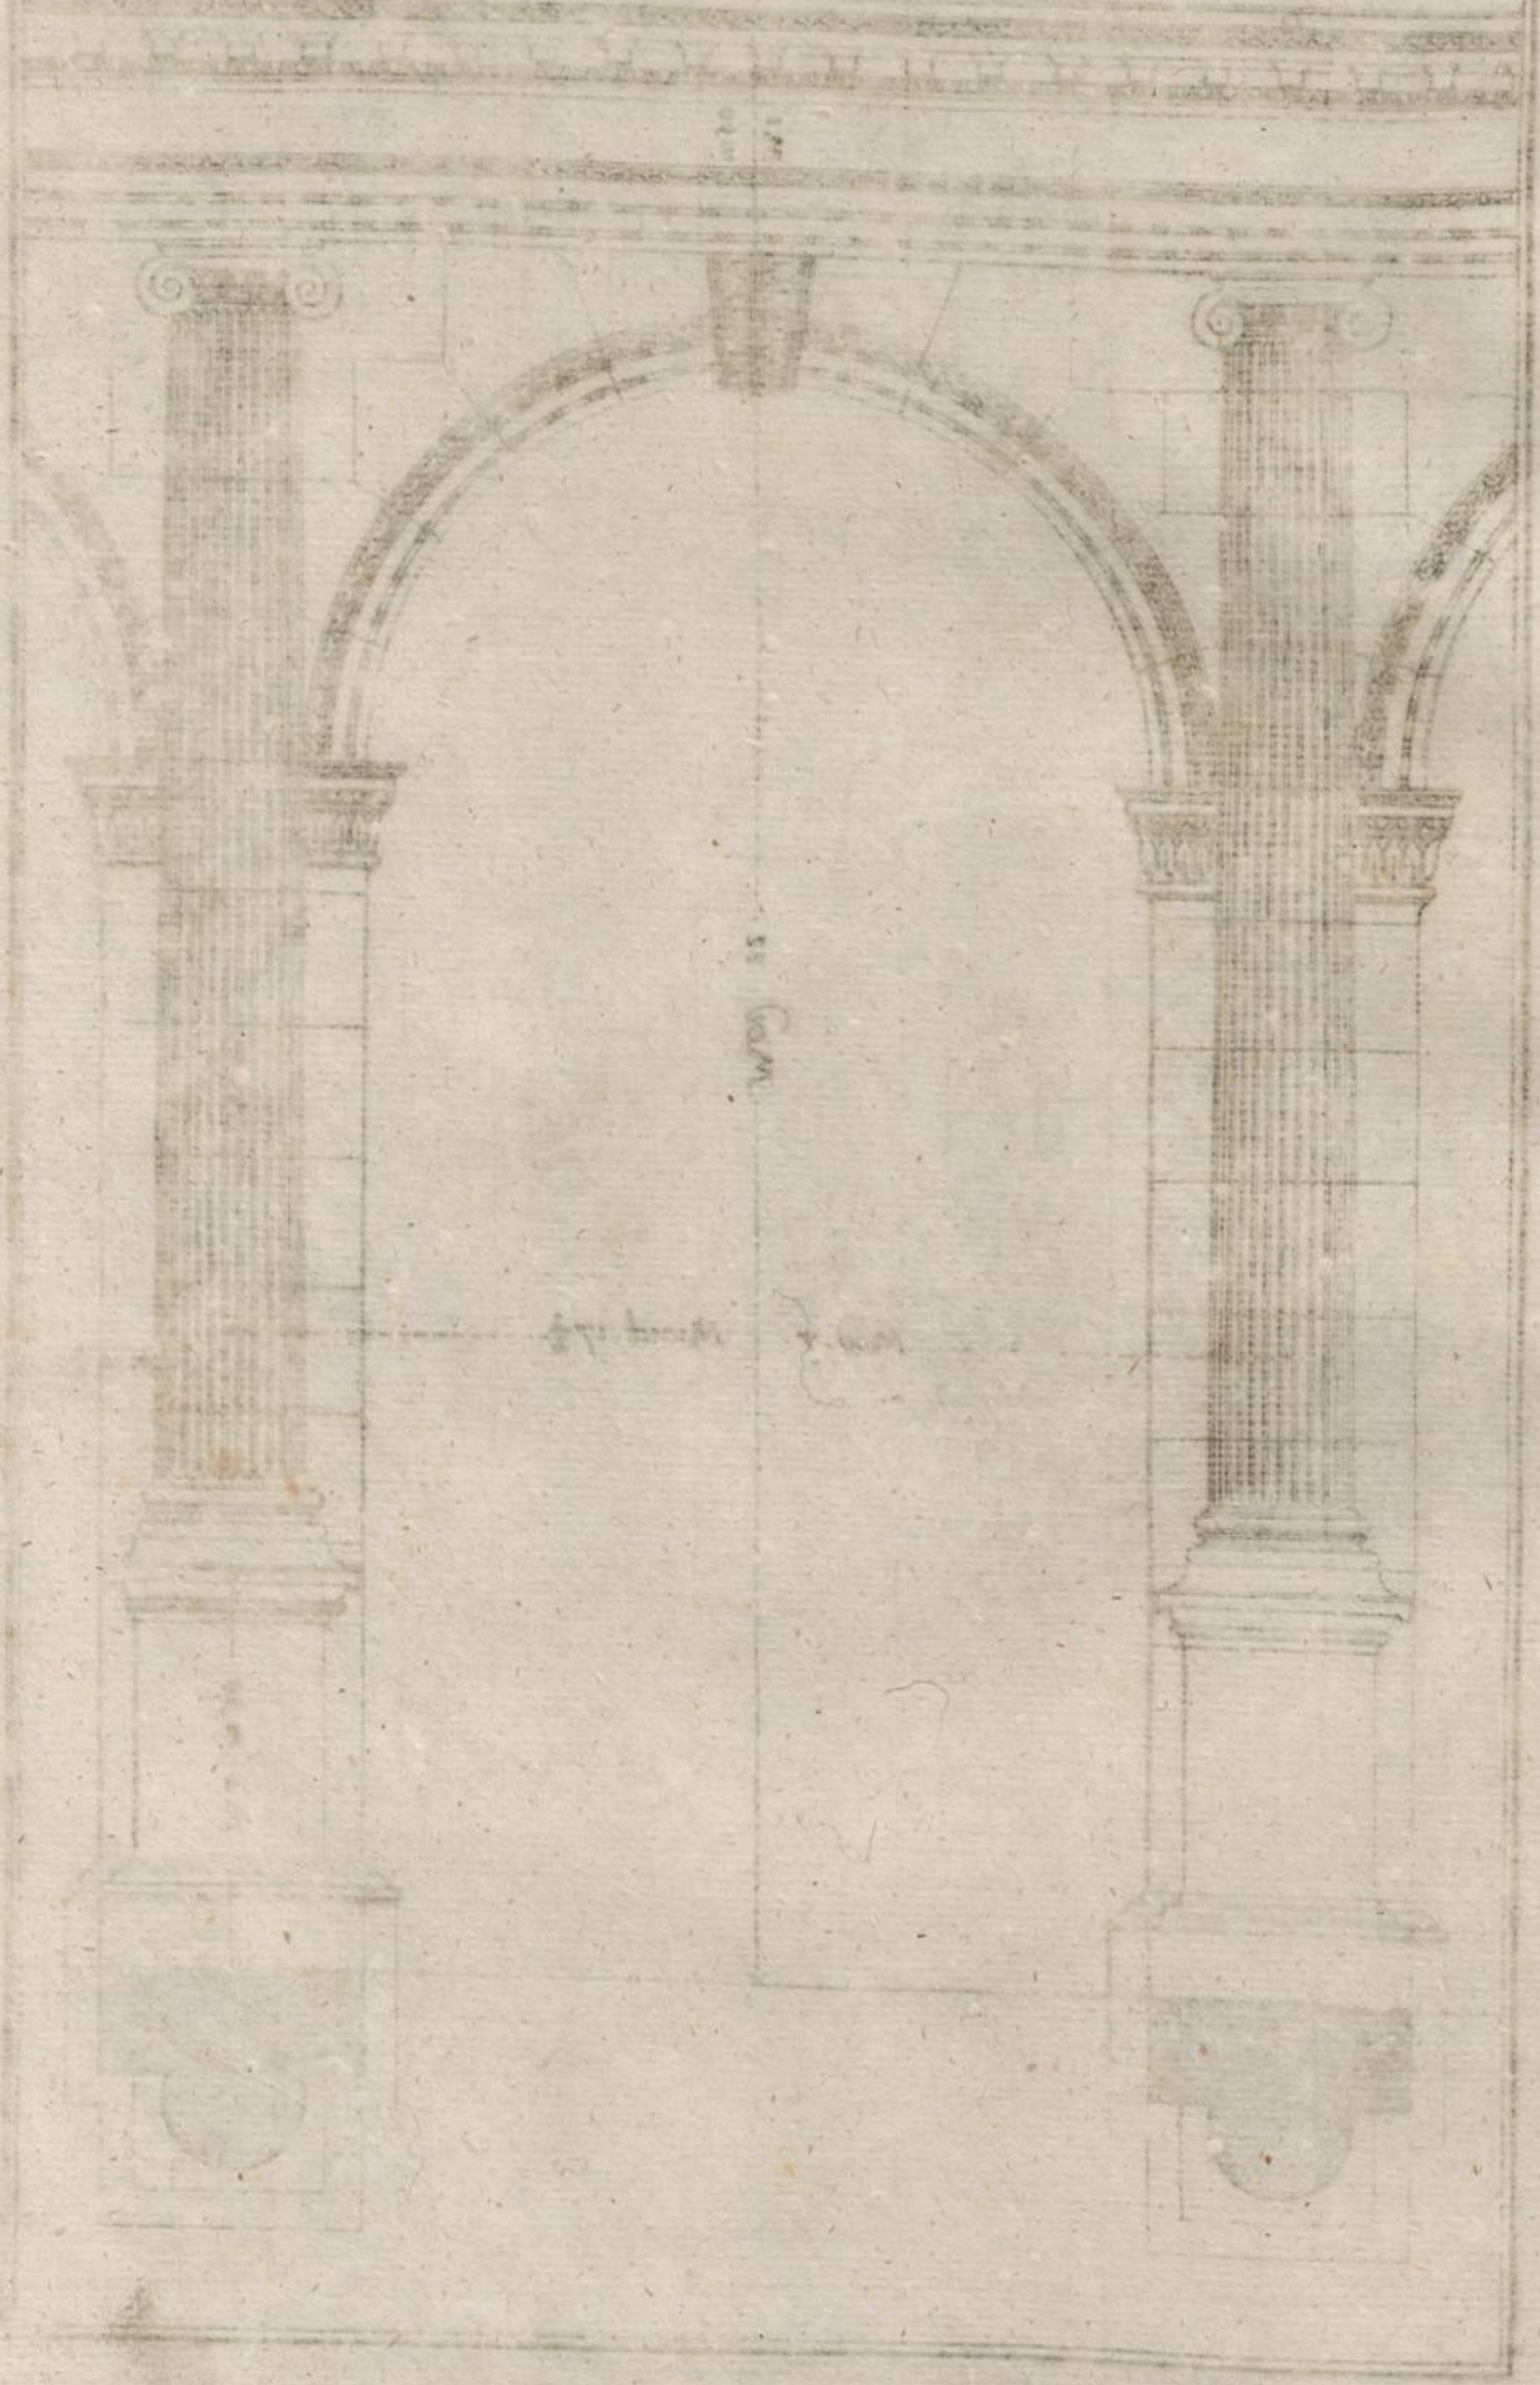

58 Garm

47 1/2 Garm