


# Schlechtes Säulenwerk der Composita.

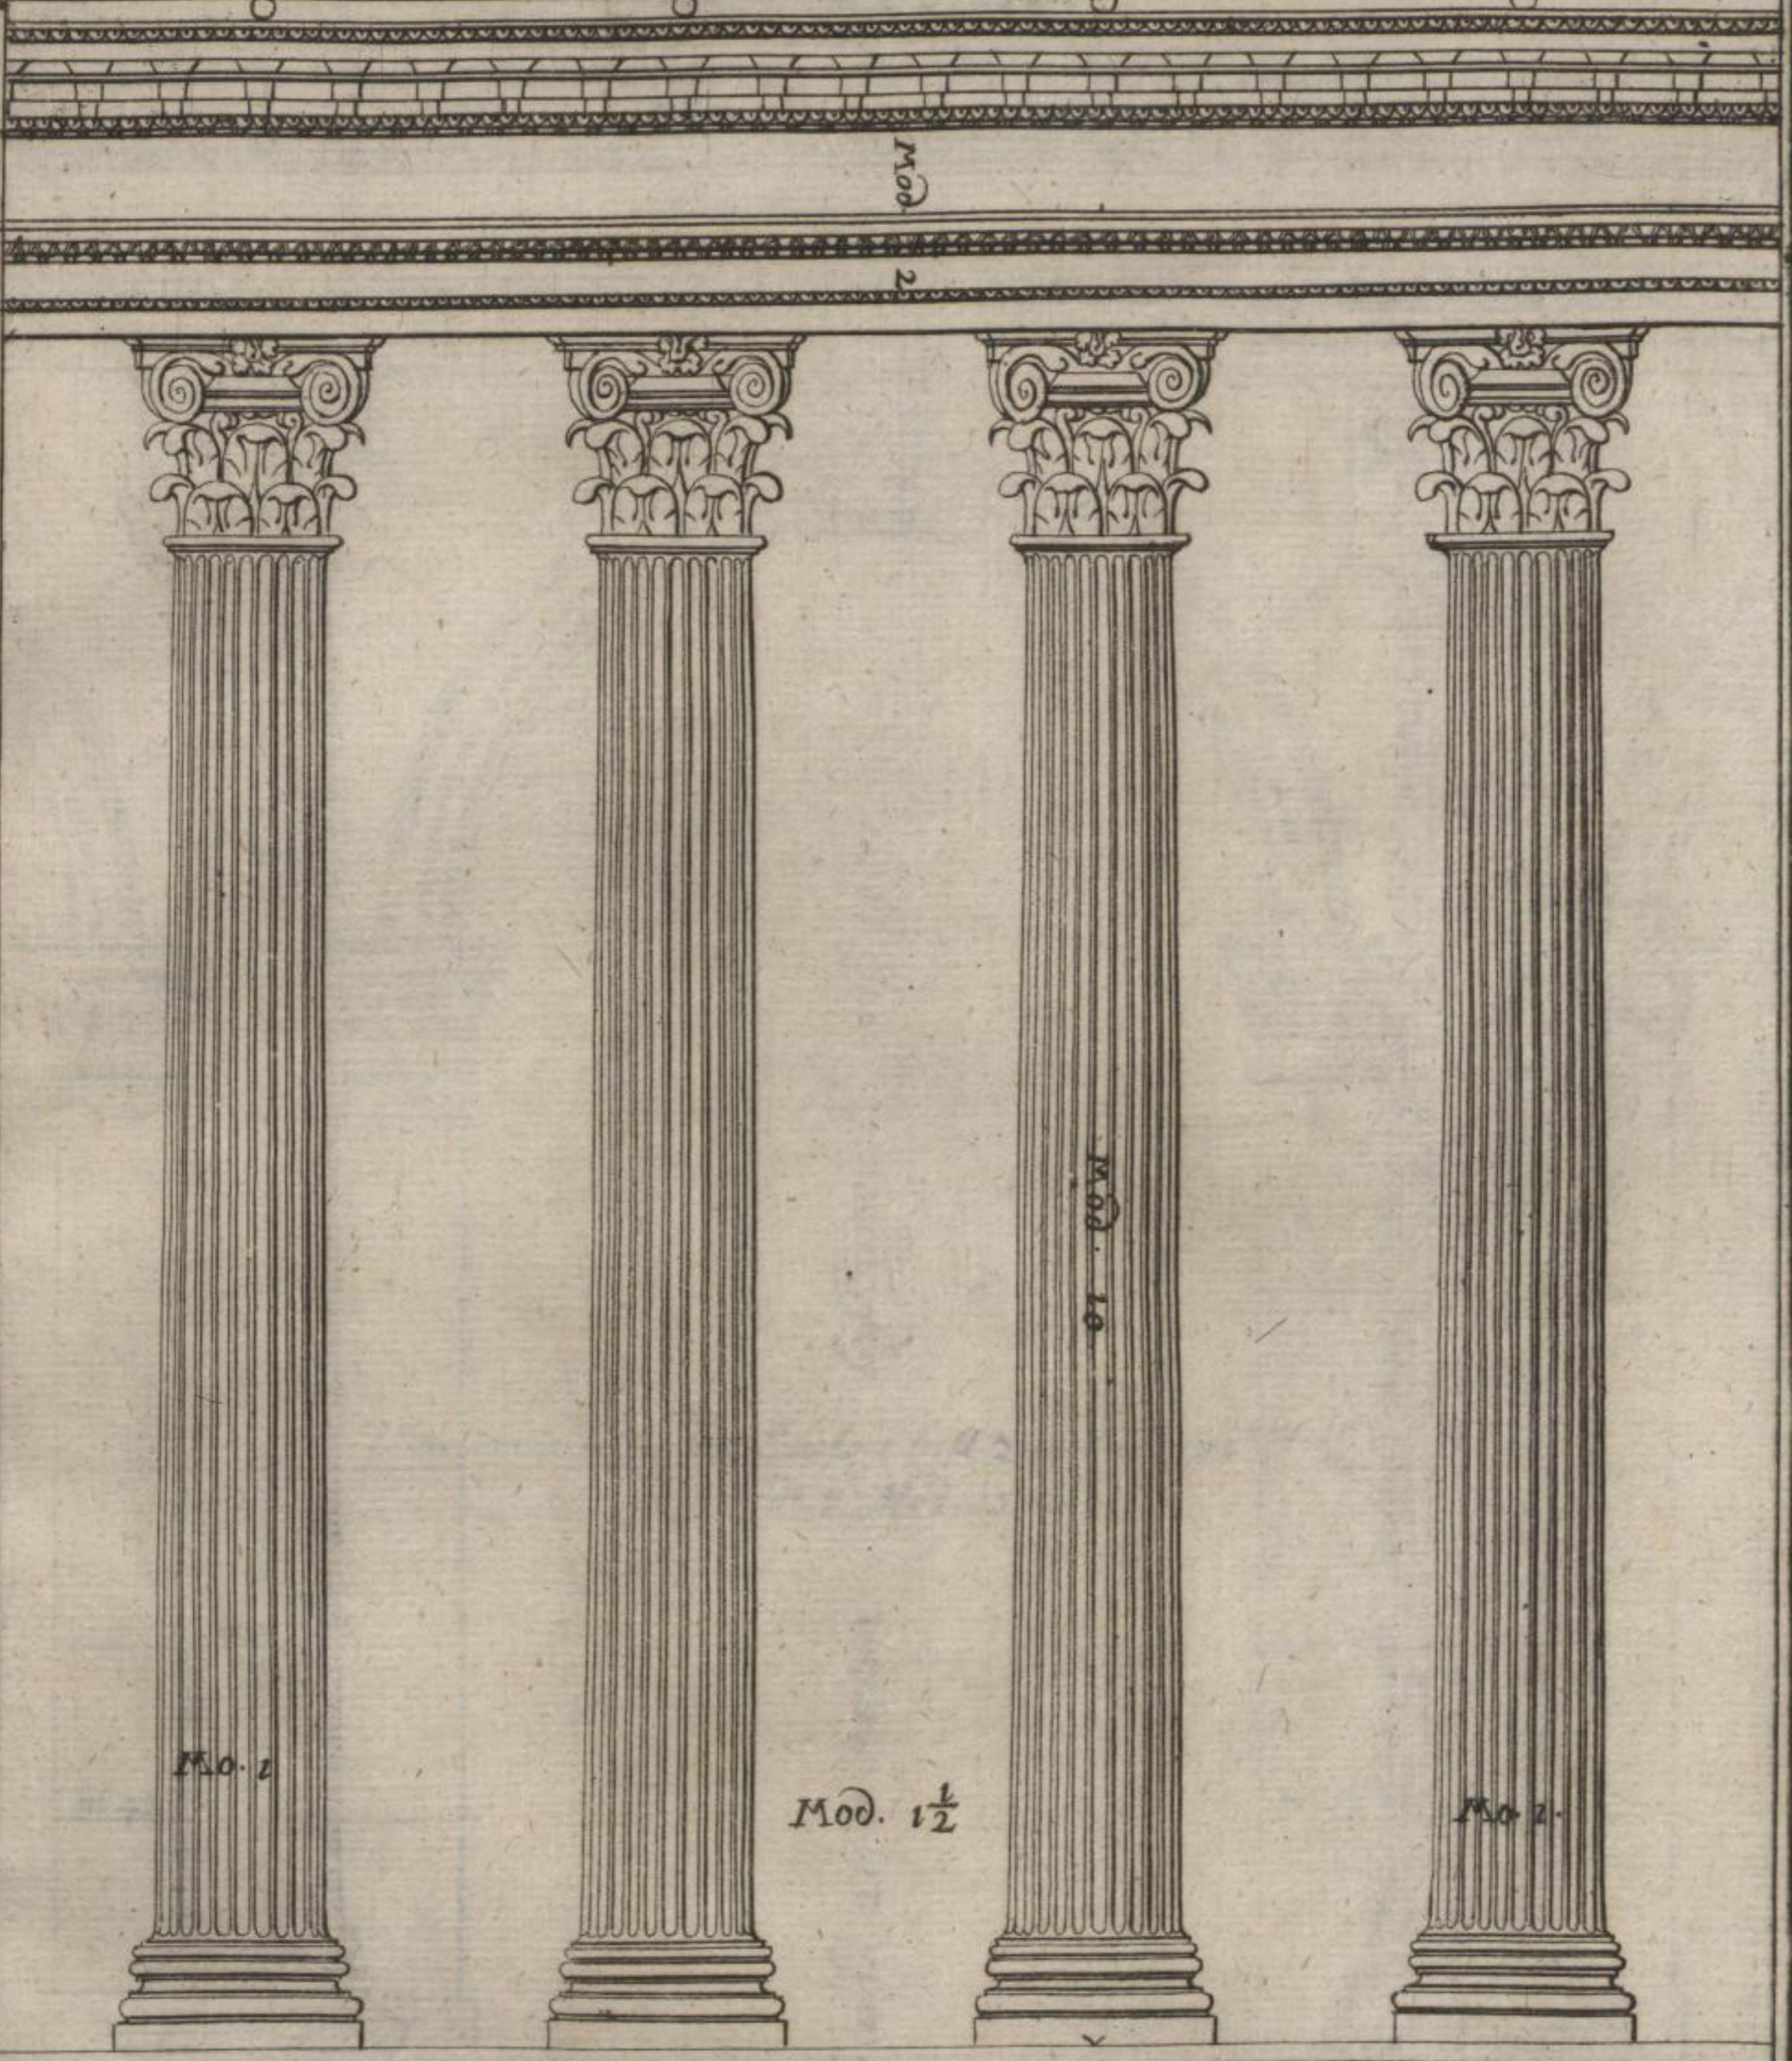

Mod. 1 1/2

