


Des Herrn Blasii Saraceni Wohnung zu Final.

Landt. Gebäu

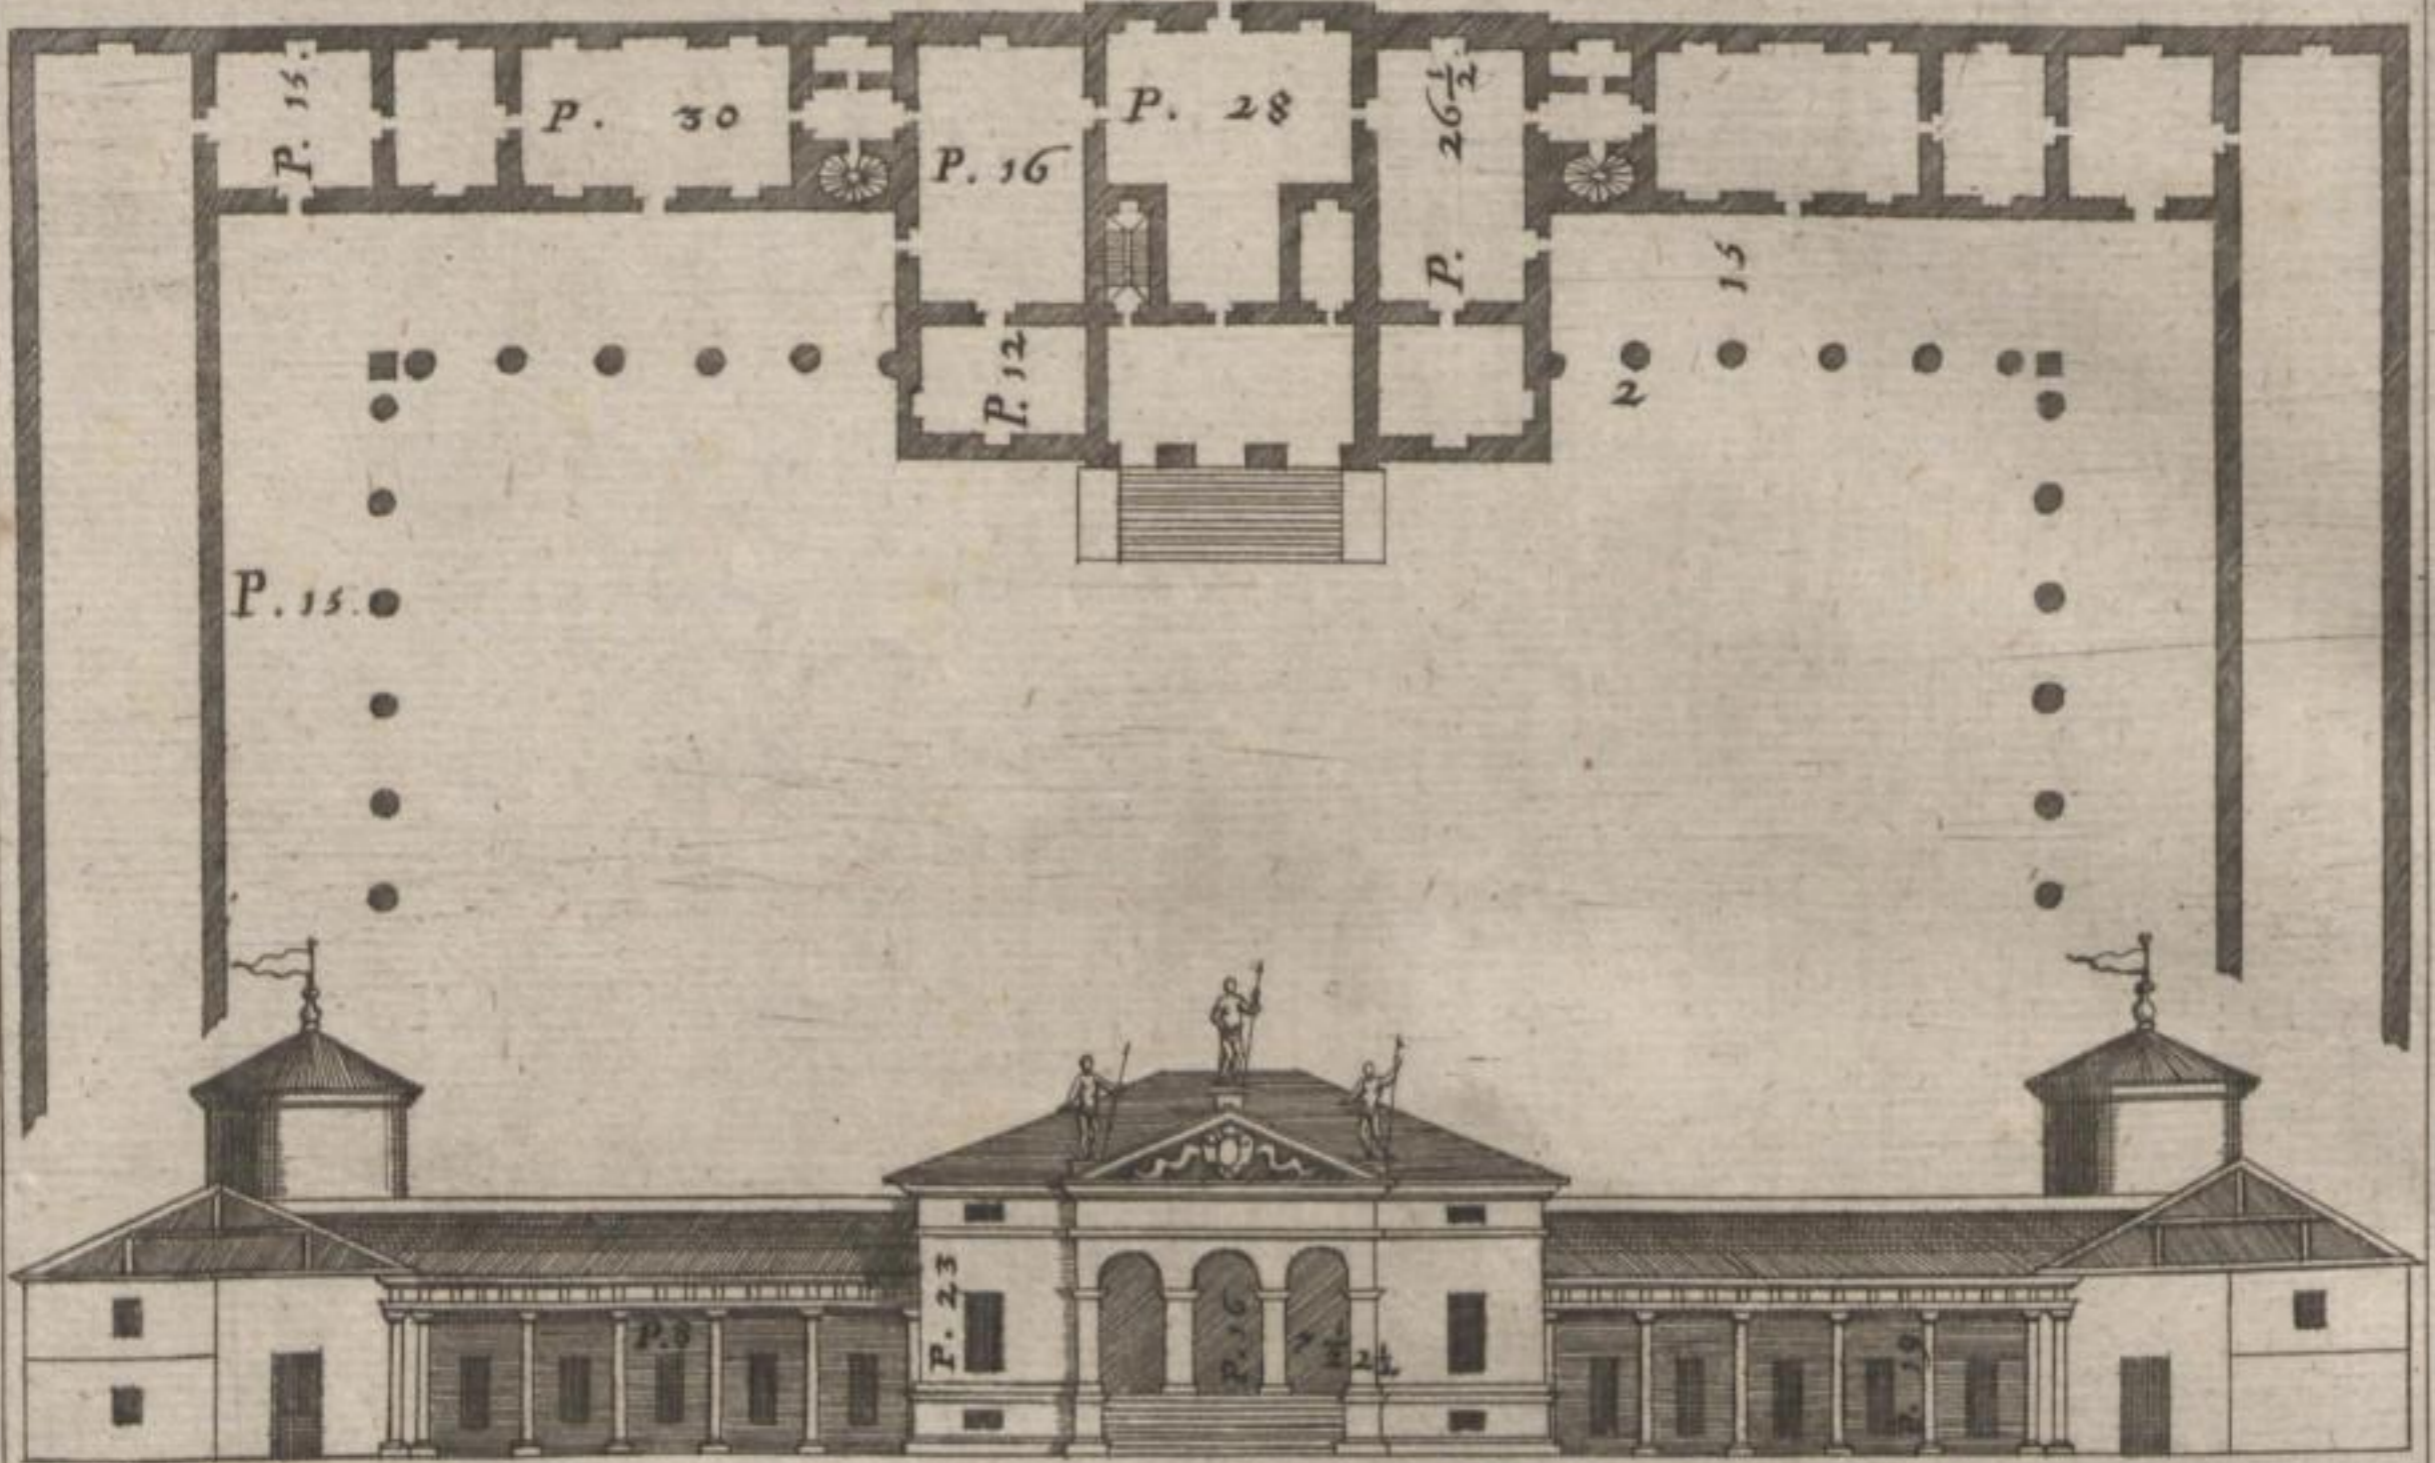

Des Herrn Hieronimi Ragone Bau zu Ghizzole.

