
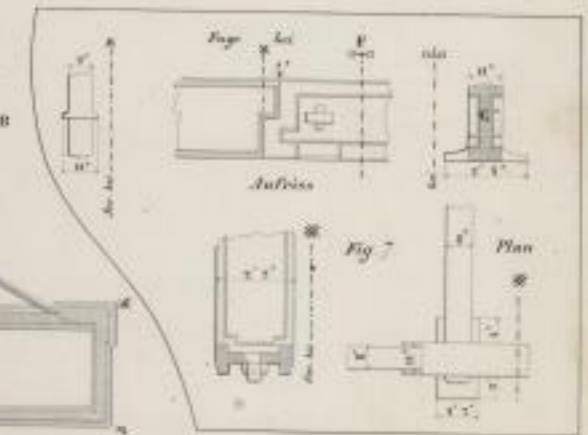
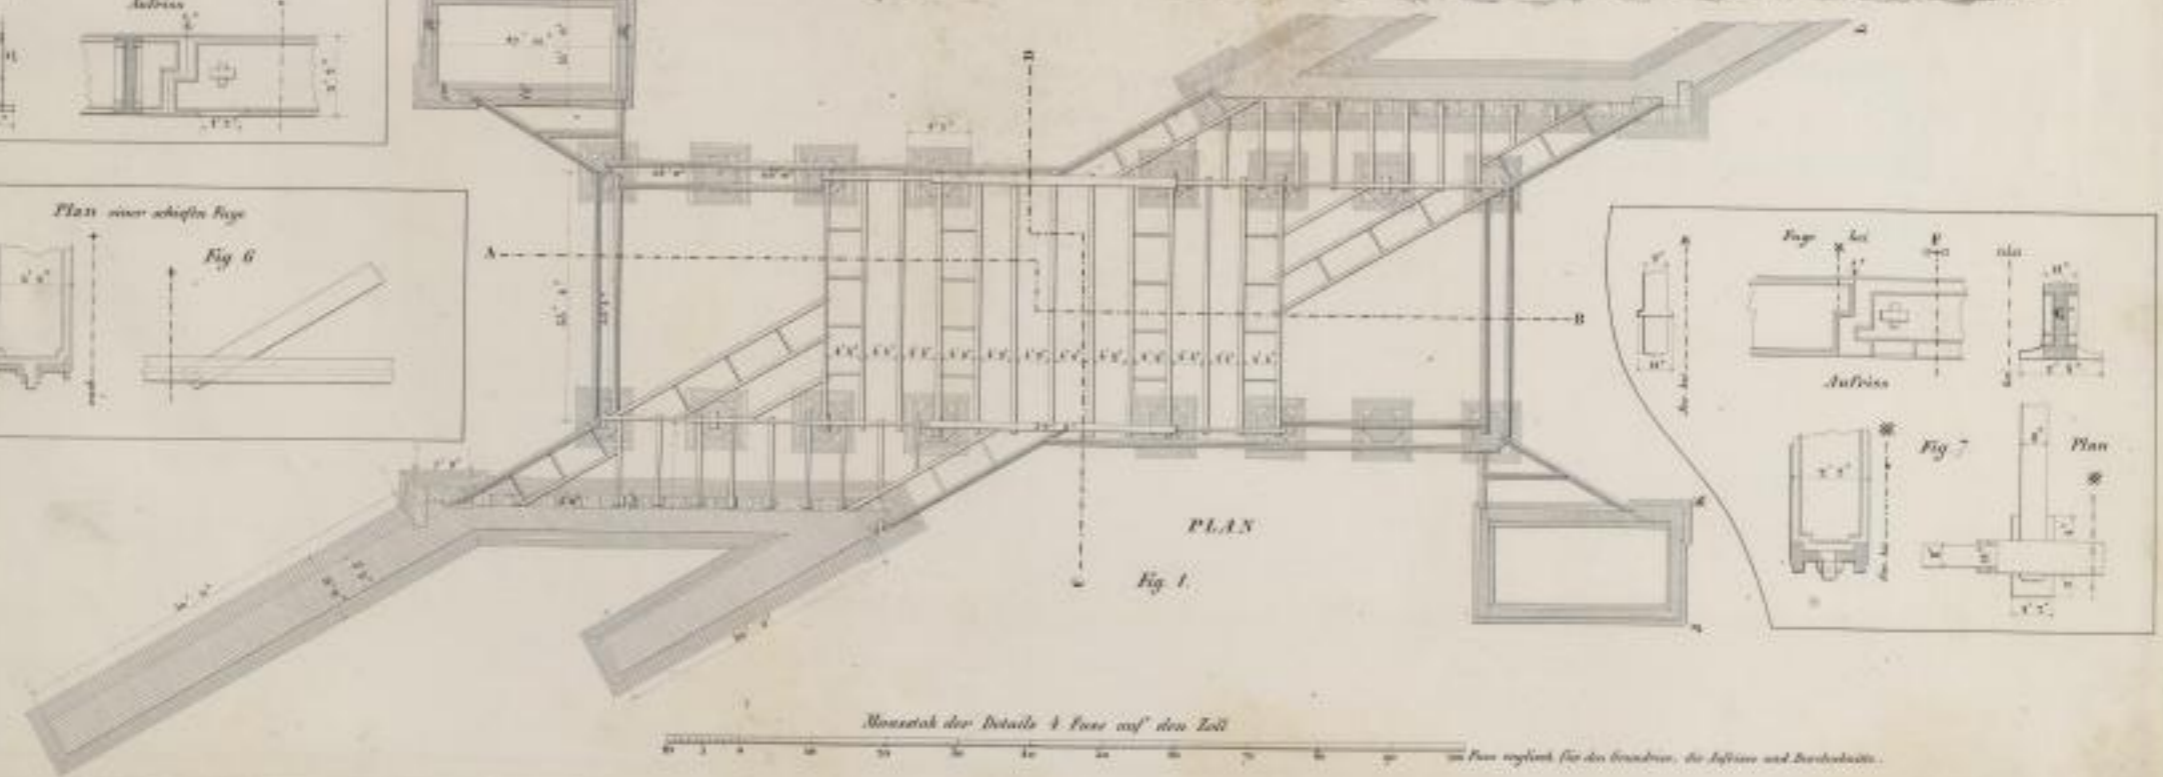
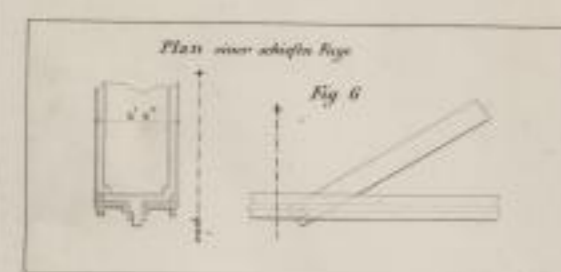
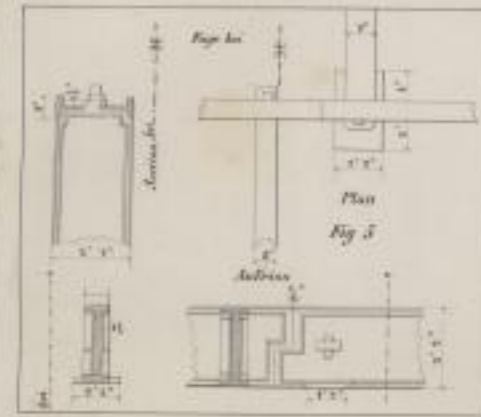
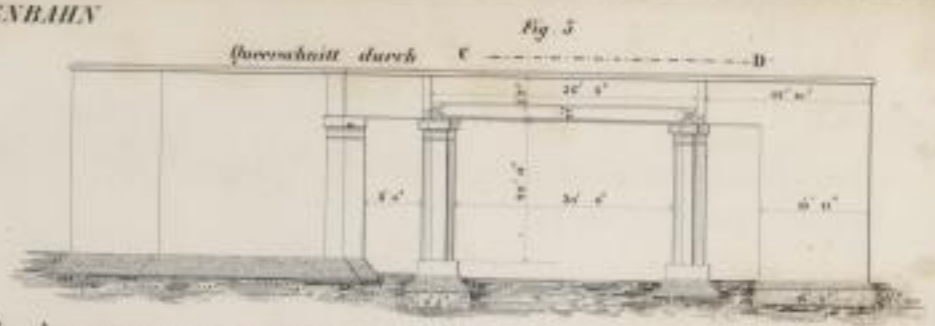


GREAT WESTERN EISENBAHN

Details der
CAMBRIDGE ROAD
Brücke

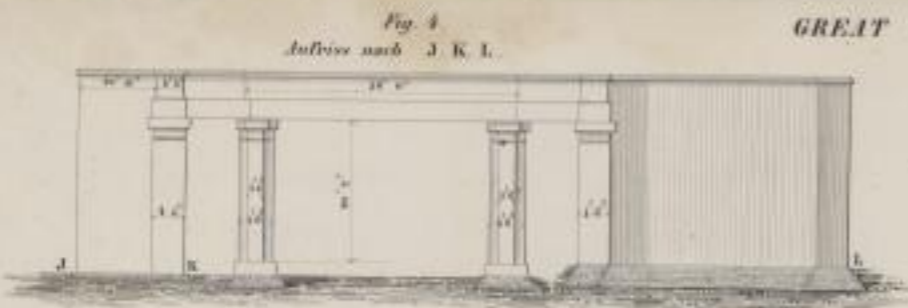

Maßstab der Details 1 Fuß auf den Zoll
1 Fuß englisch für die Grundriße, die Ansichten und Durchschnitte.