


WEGDES VERBETT IN DEN LONDON & BIRMINGHAM EISENBAHNEN Fig. 1

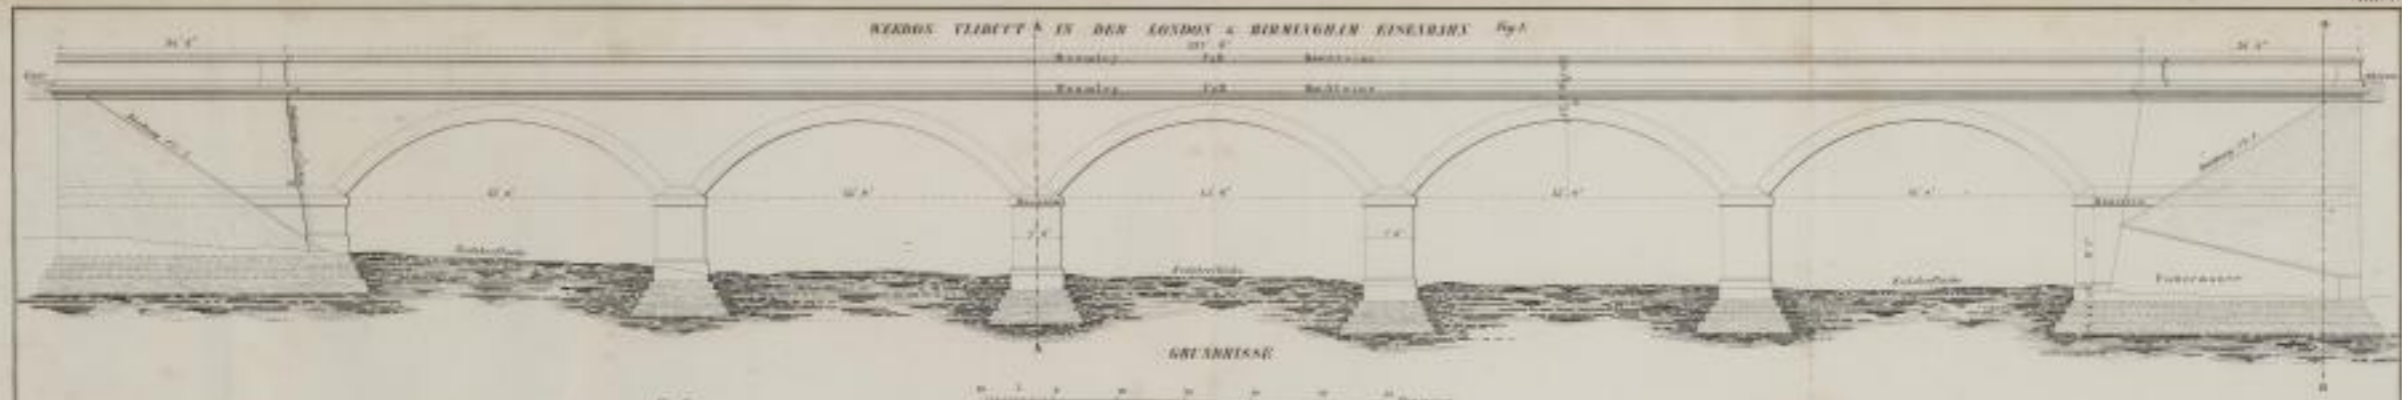

GRUNDRISS

Längsschnitt des Laubsteins Fig. 2


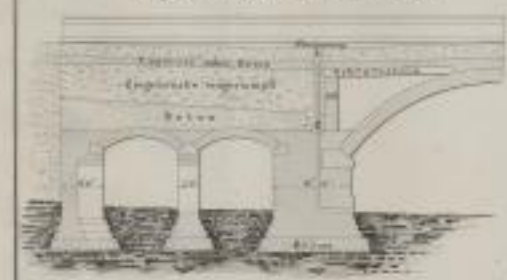


Fig. 2




Man sieht Ende des Ueberbaus unter dem Deckstein der Brüstung Fig. 3

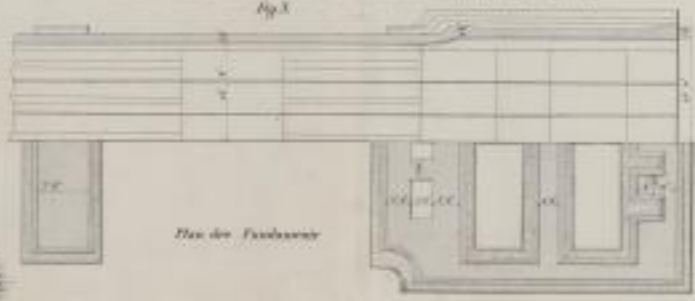

Man die Fundamente

Längsschnitt der Endauflage Fig. 4

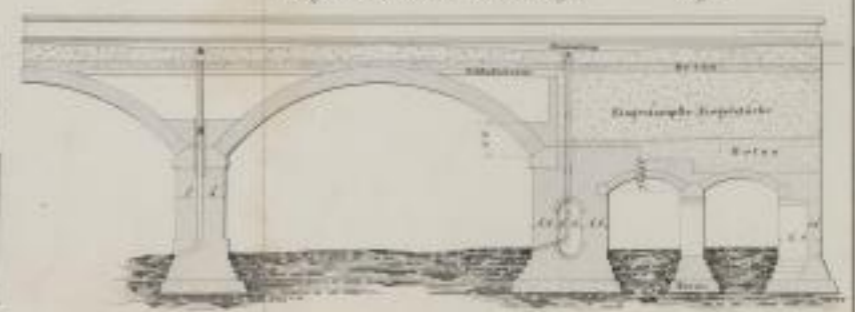

Verlag von C. Neumann, Neudamm 1852