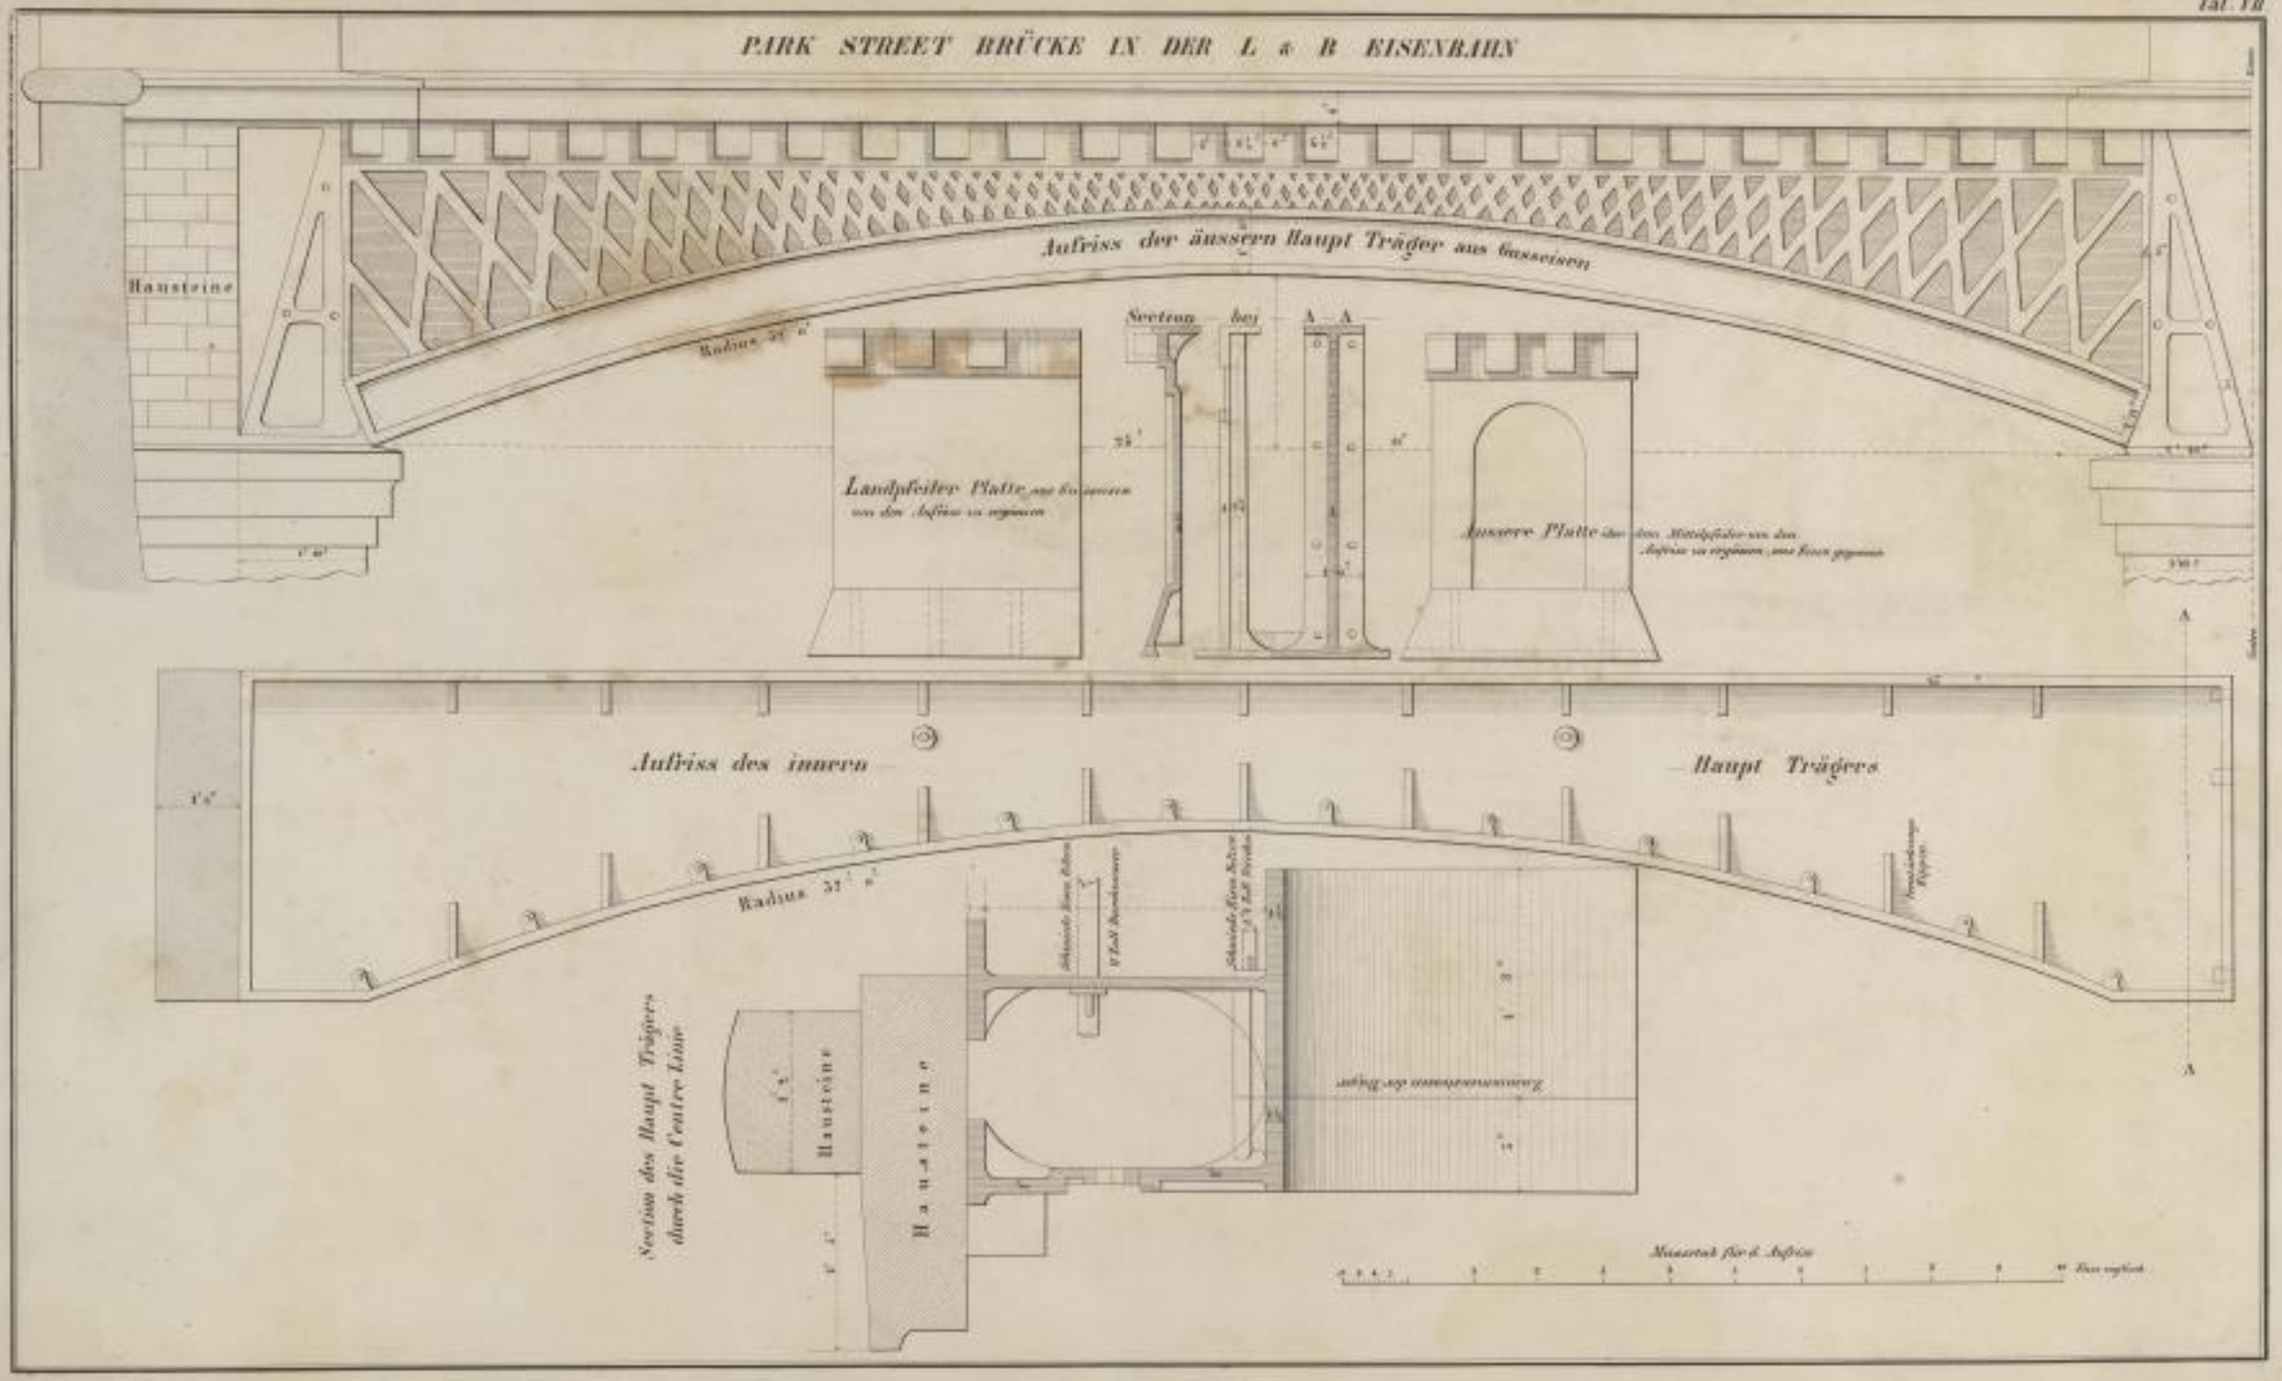PARK STREET BRÜCKE IN DER L & R EISENBAHN