


BRÜCKE UNTER WRIOTHESLEY STREET IN DER L & B EISENBAHN

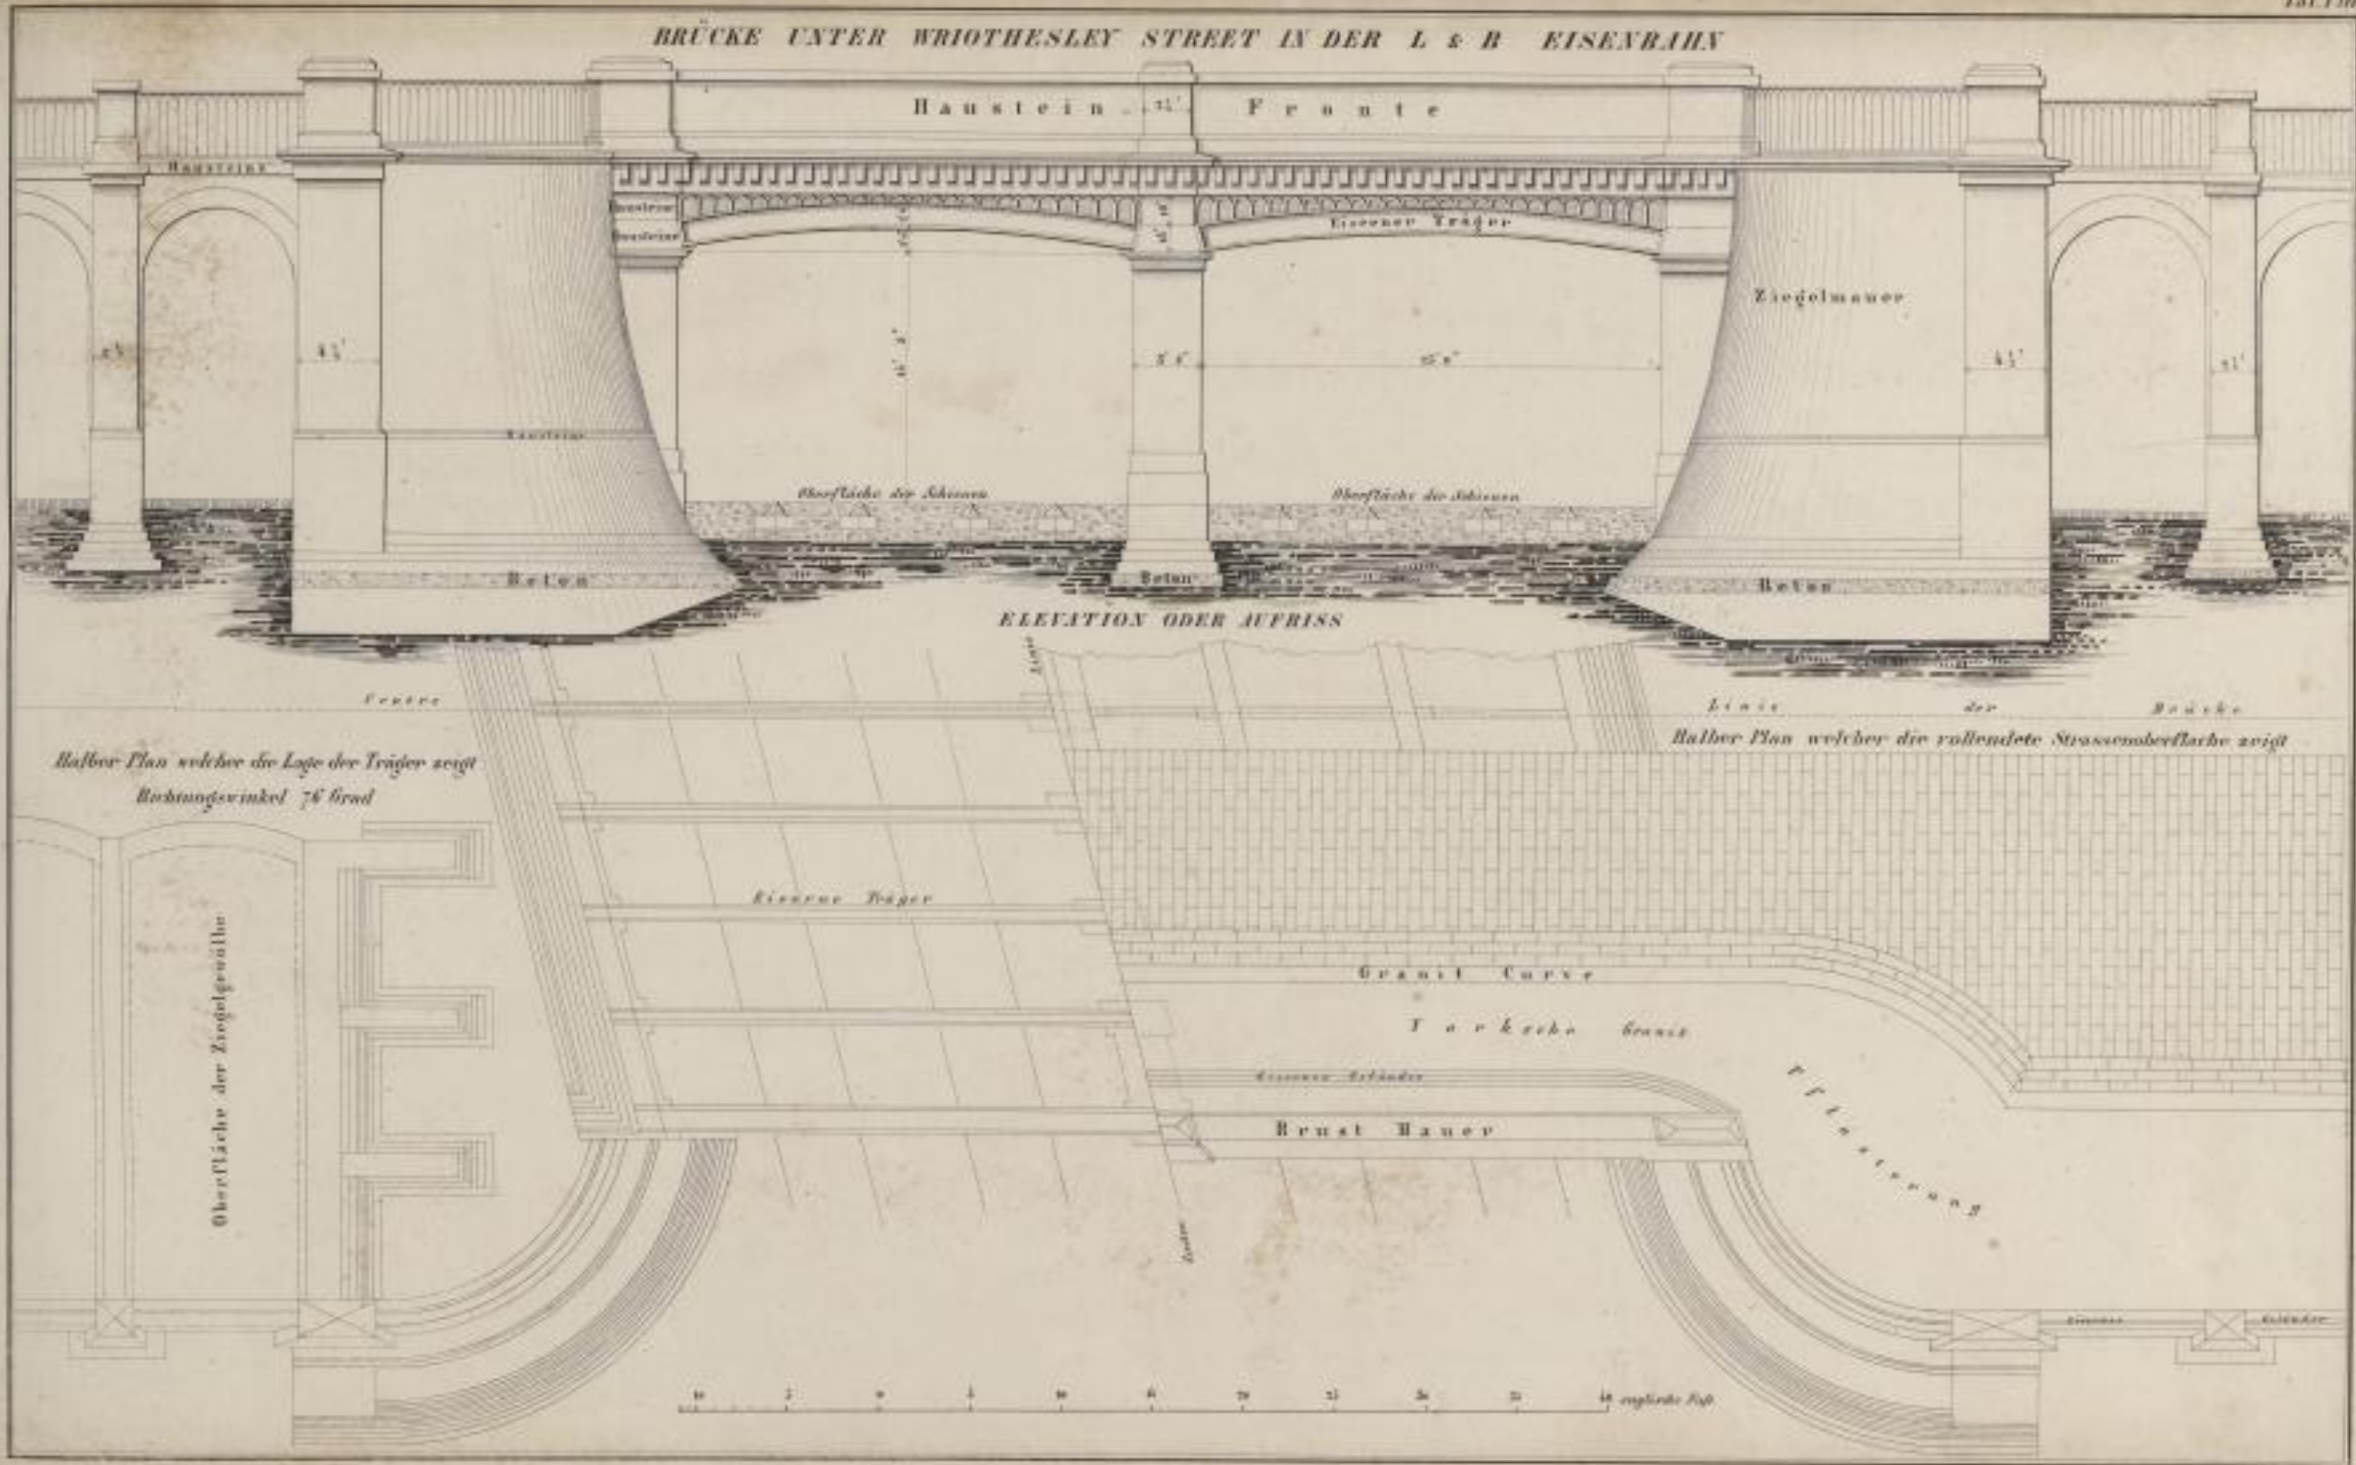

Verlag v. C. Neuberger & Co. Leipzig