


BRÜCKE ÜBER DEN REGENTS CANAL BEY CHALK FARM

Details des äussern Hauptträgers

Halber Aufriss

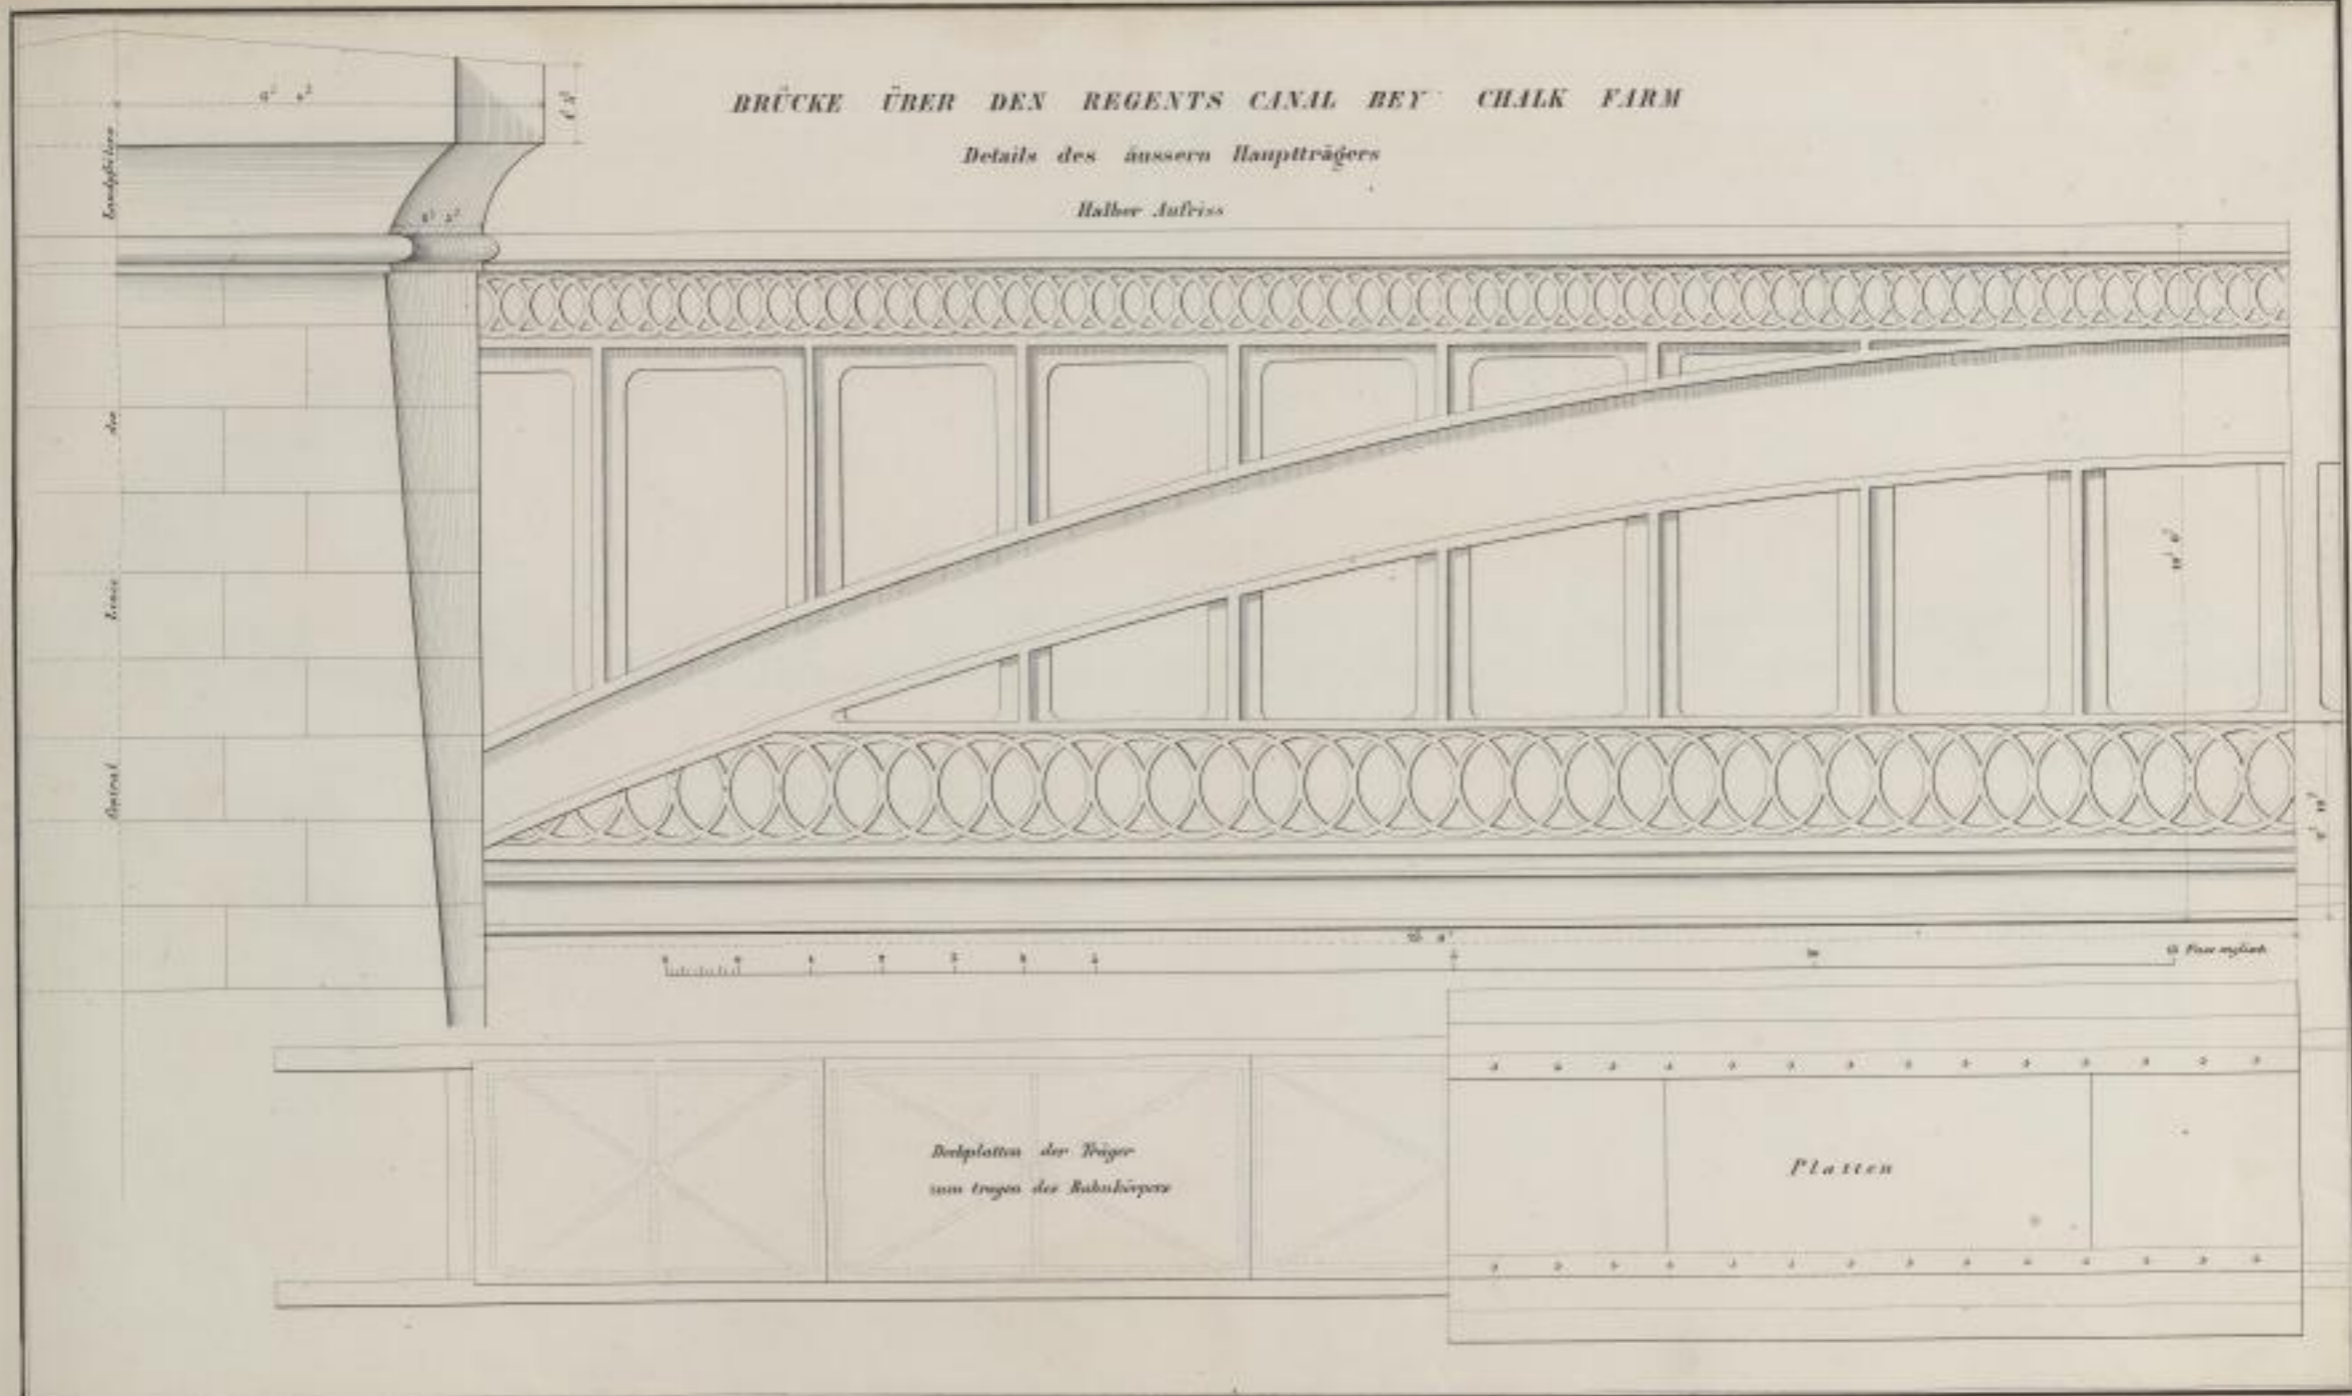

Deckplatten der Träger
zum tragen des Bahnhofs

Platten