Fig. 2.

Länge der gewölbten Thore von 20' bis 60' ohne Gefälle

Fig. 3.

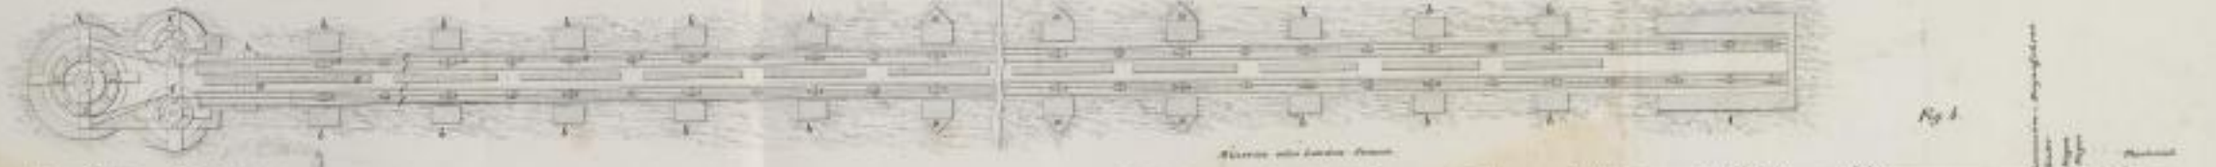

Rechte Bahn Anordnung der gewölbten Thore von 5/8 bis 1/2 ohne Gefälle

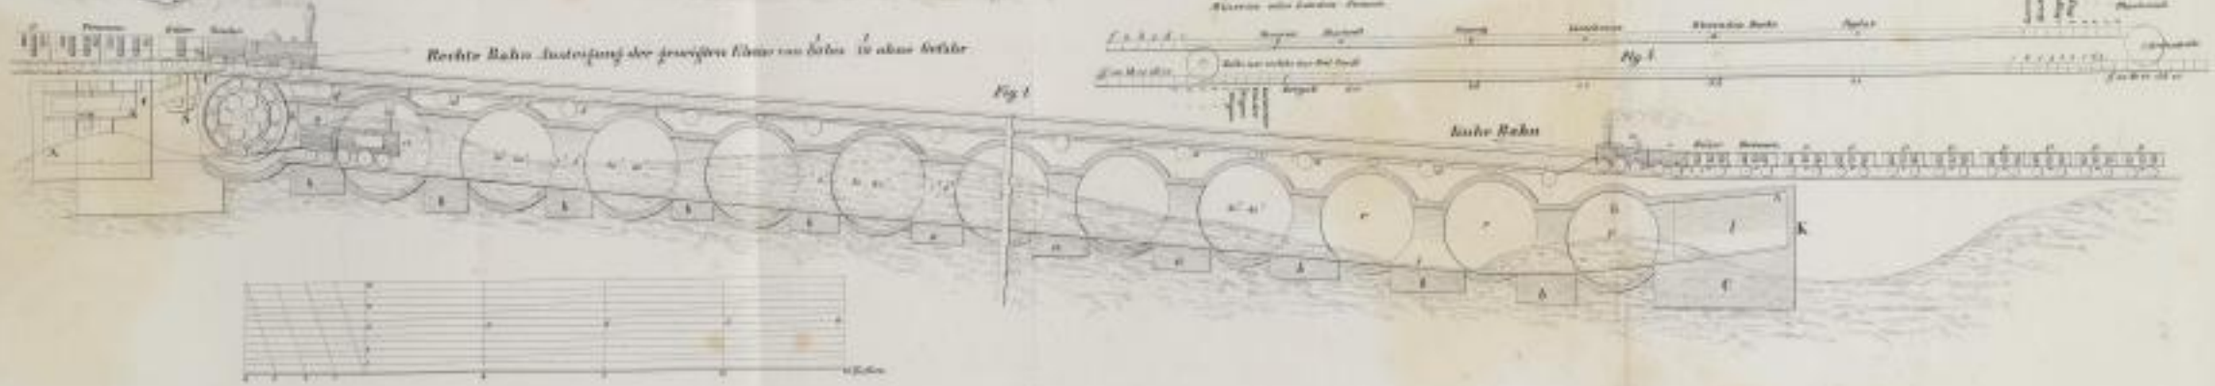

Fig. 4.

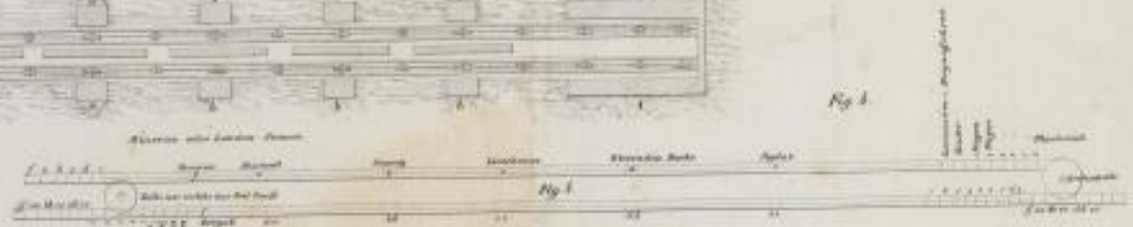

Fig. 5.

Fig. 6.

Linke Bahn