



GRAND JUNCTION EISENBAHN

Brücke bei Slade Heath in der Nähe von Wolverhampton

Elevation

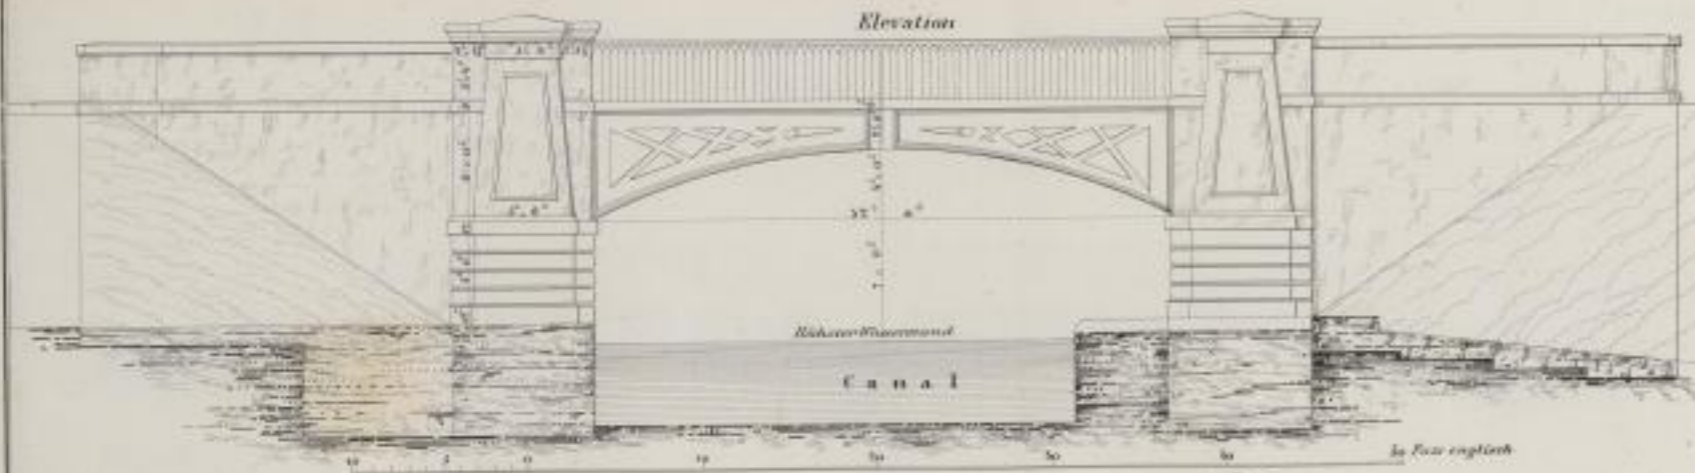


Querschnitt

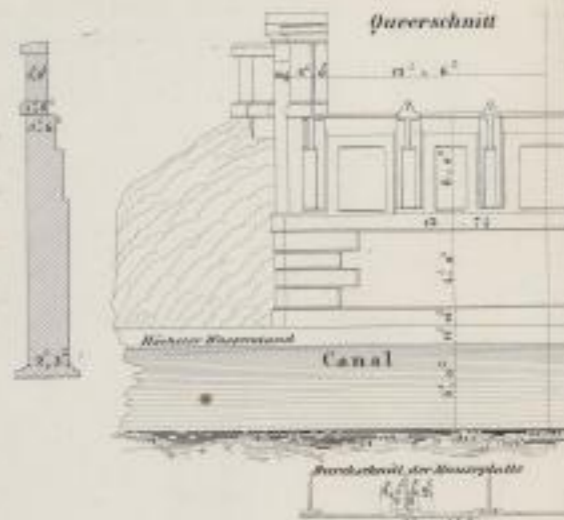

Niederplatten für das obere Geländer



Geländer des äußeren Trügers

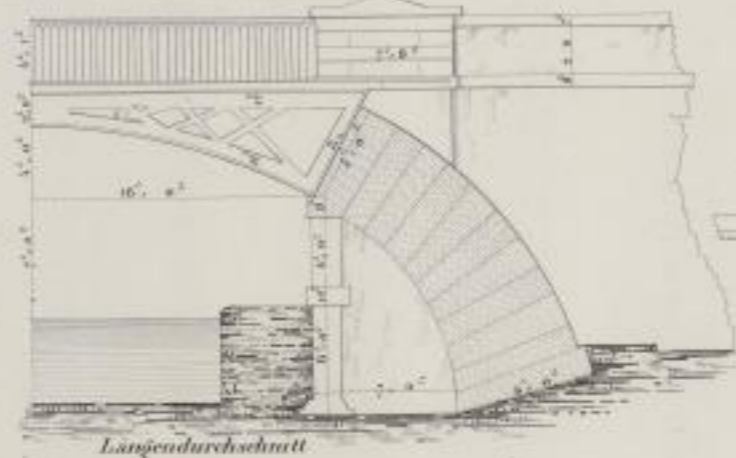


Längendurchschnitt


Durchschnitt der Deckplatten zw. Seitenwänden



Figur zur Verbindung zw. den Mauerplatten

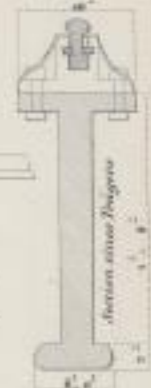

Stein eines Pfeilers

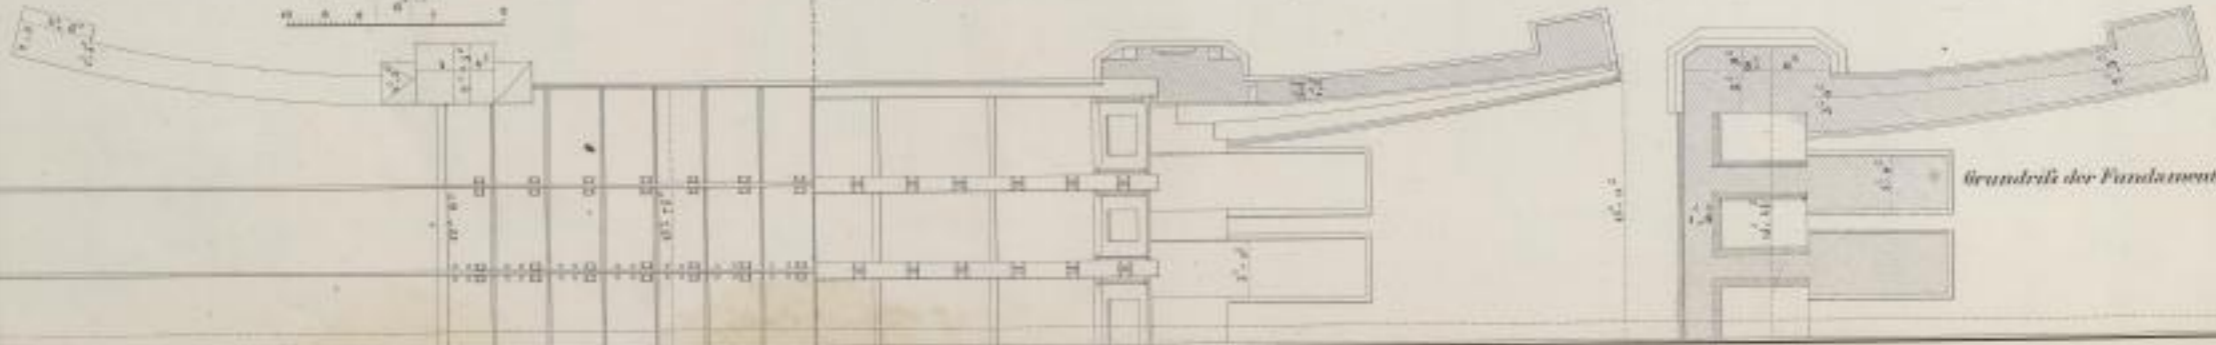

Grundriß der Fundamente