



Elevation

Längendurchschnitt

GRAND JUNCTION EISENBAHN  
Details der eisernen Brücken

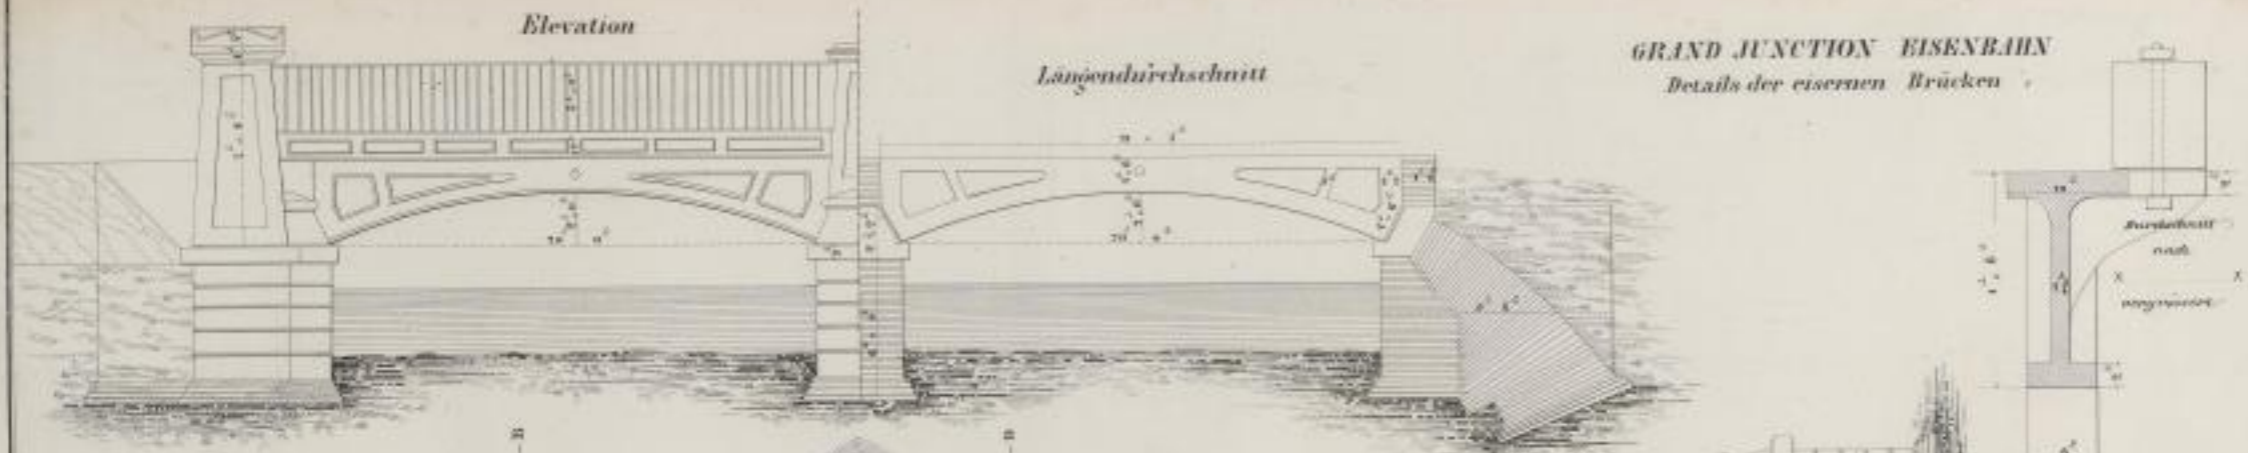


Grundriss der Fundamente

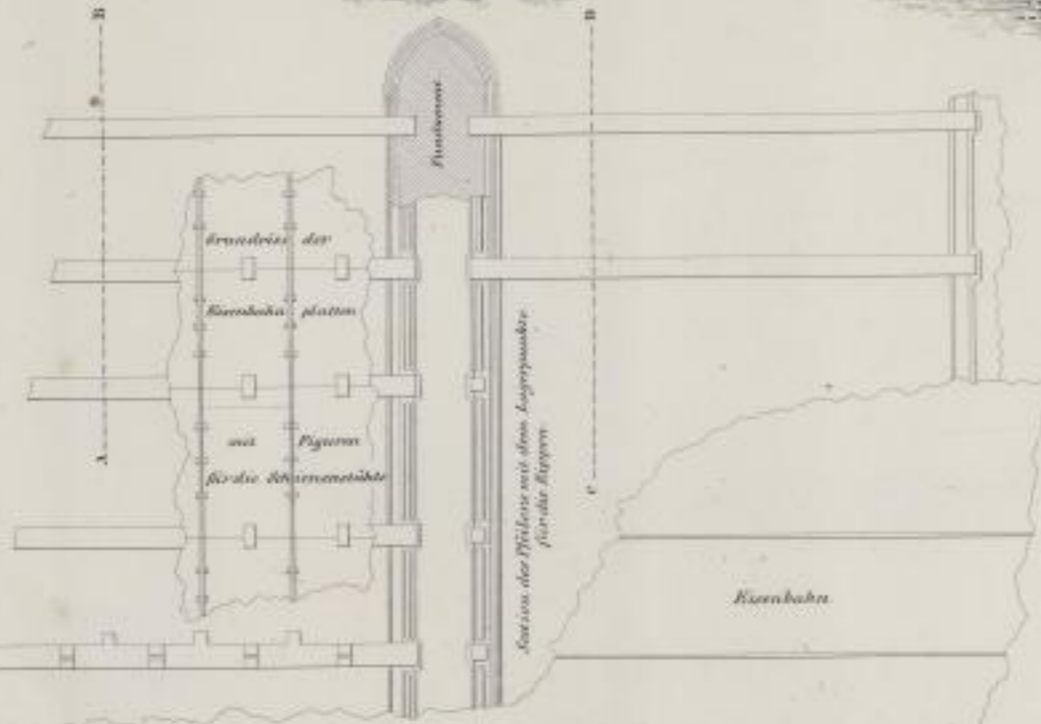

Mausstab

in Paragissen

Schnitt der Mittelstütze

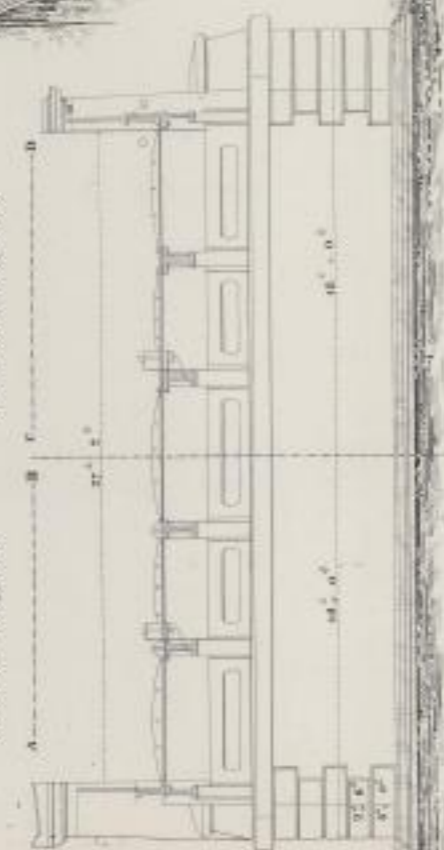

Schnitt der Endstütze

200

Mausstab für die Brücke

