


Grundriß einer Exvention oder Ausweiche



Eine Platte zum Befestigen der Ausweichespitzen
Grundriß




Durchschnitt nach A. A.

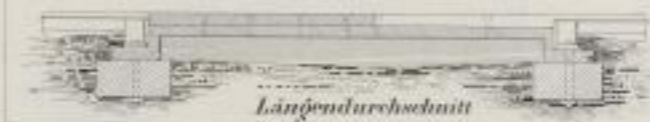


Längendurchschnitt

Querschnitt

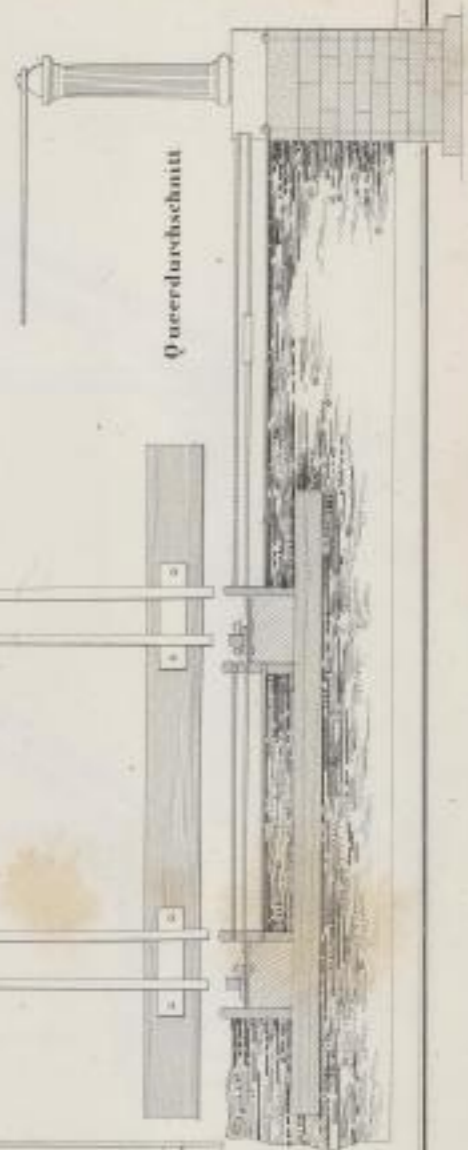

Grundriß der Gleit Schienen

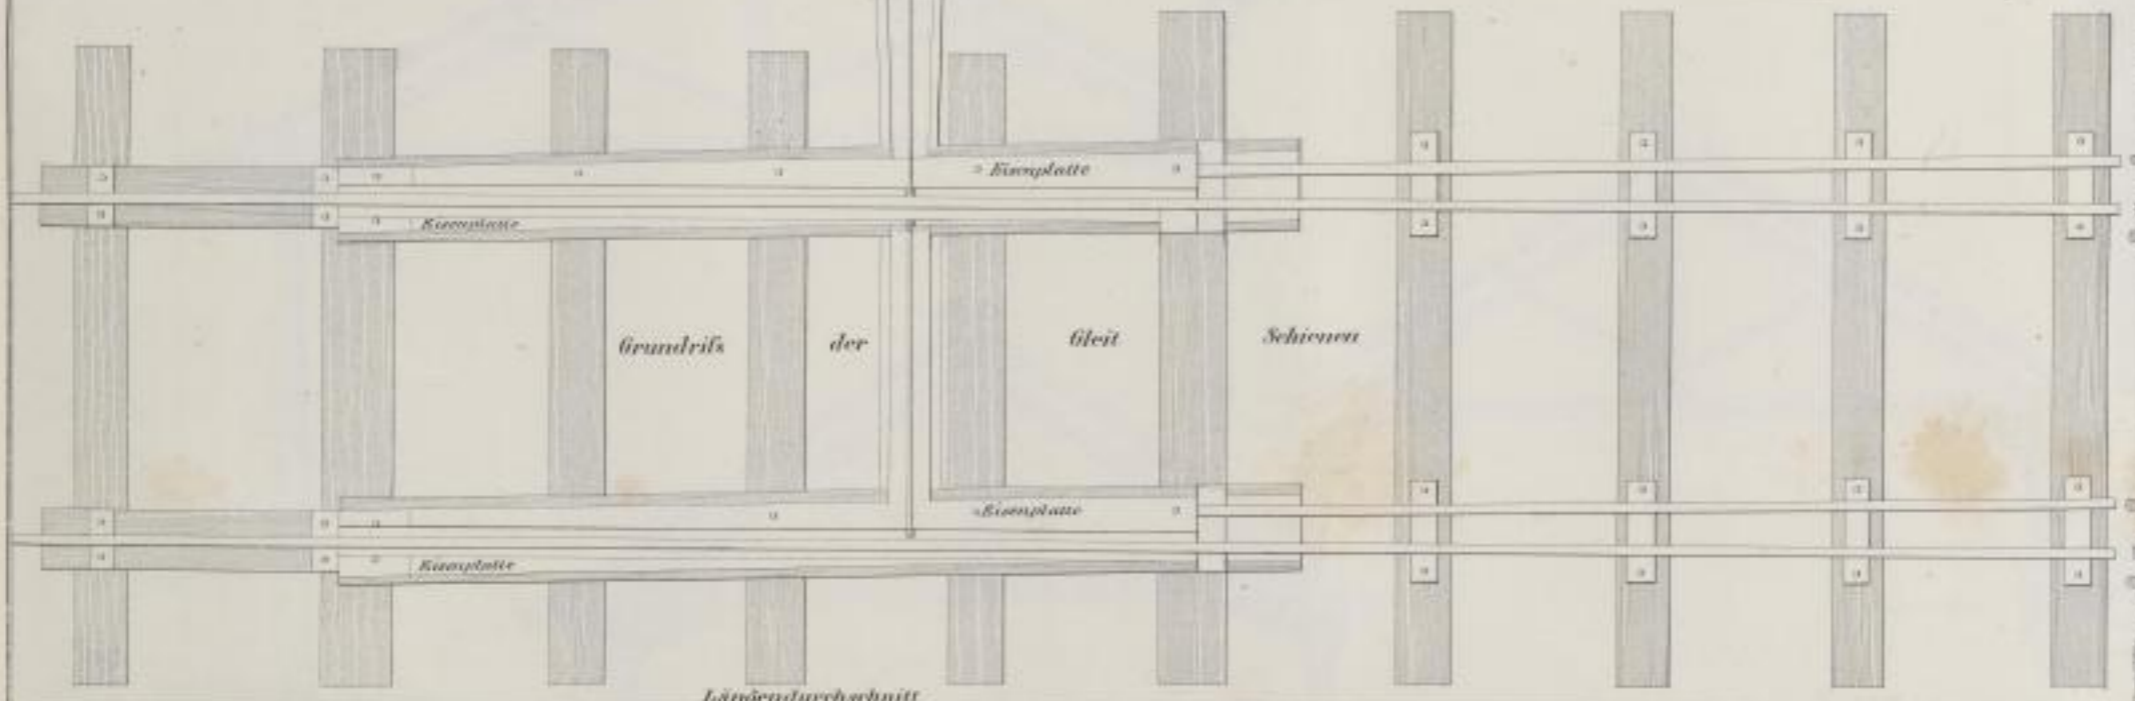

Längendurchschnitt



10 20 30 40 50 60 70 80 90 100