

Fig. 18. Gewände der Thüre ins Südschiff.

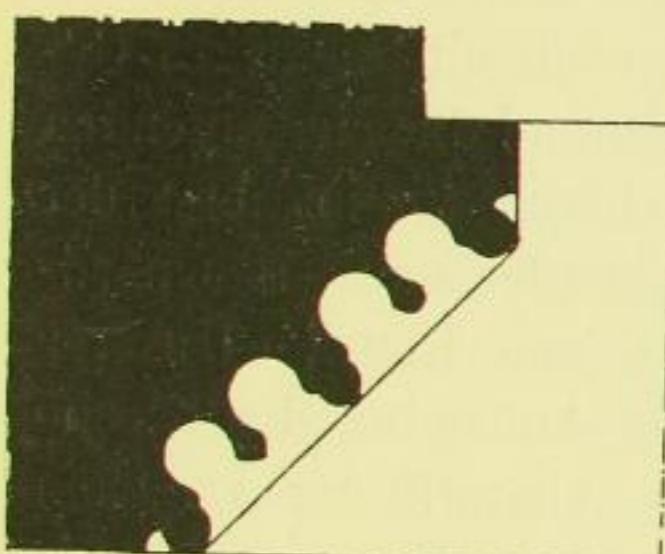


Fig. 19. Gewände der Thüre im Thurm.

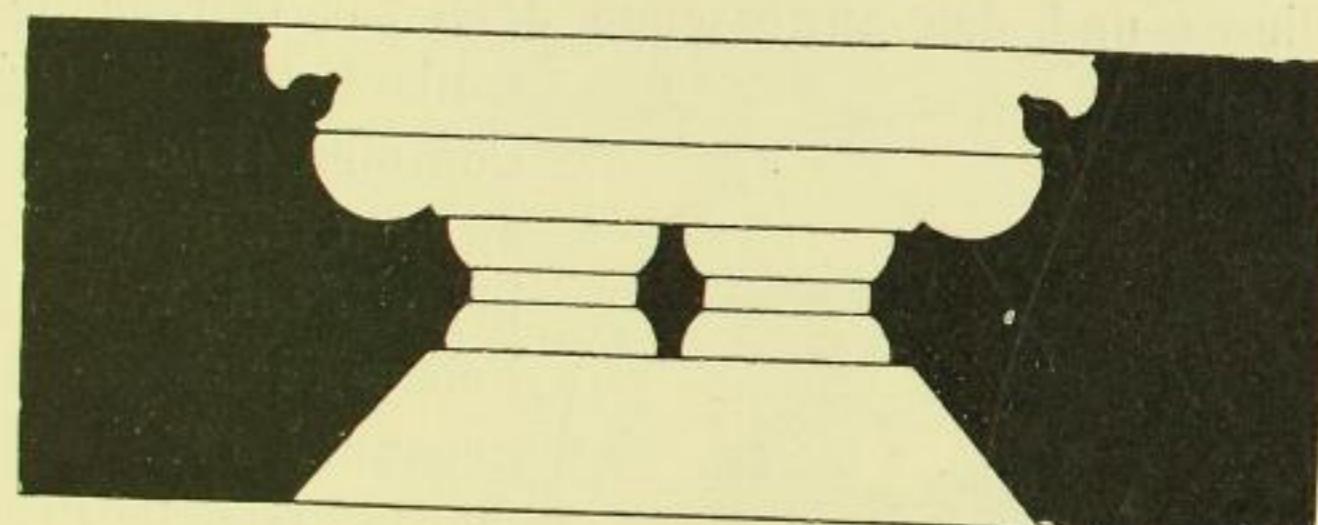
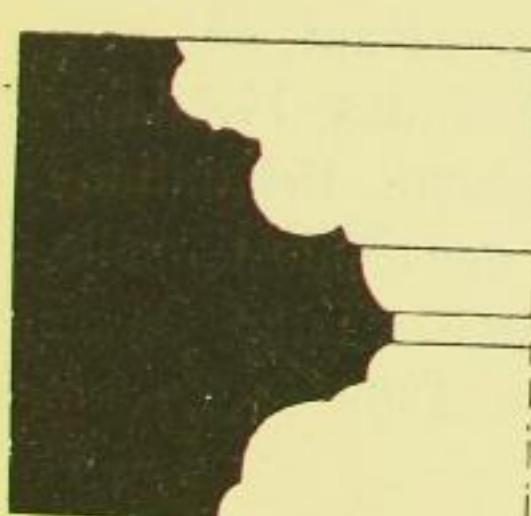
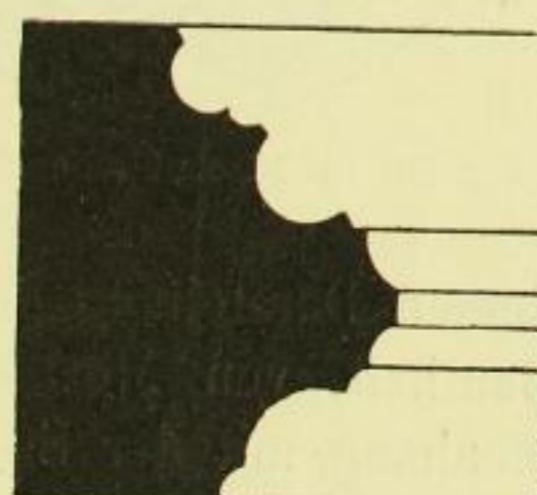
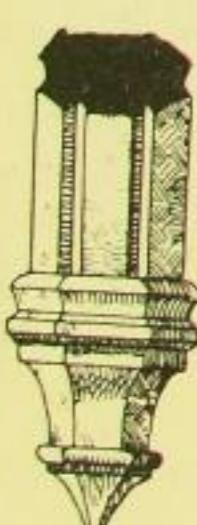
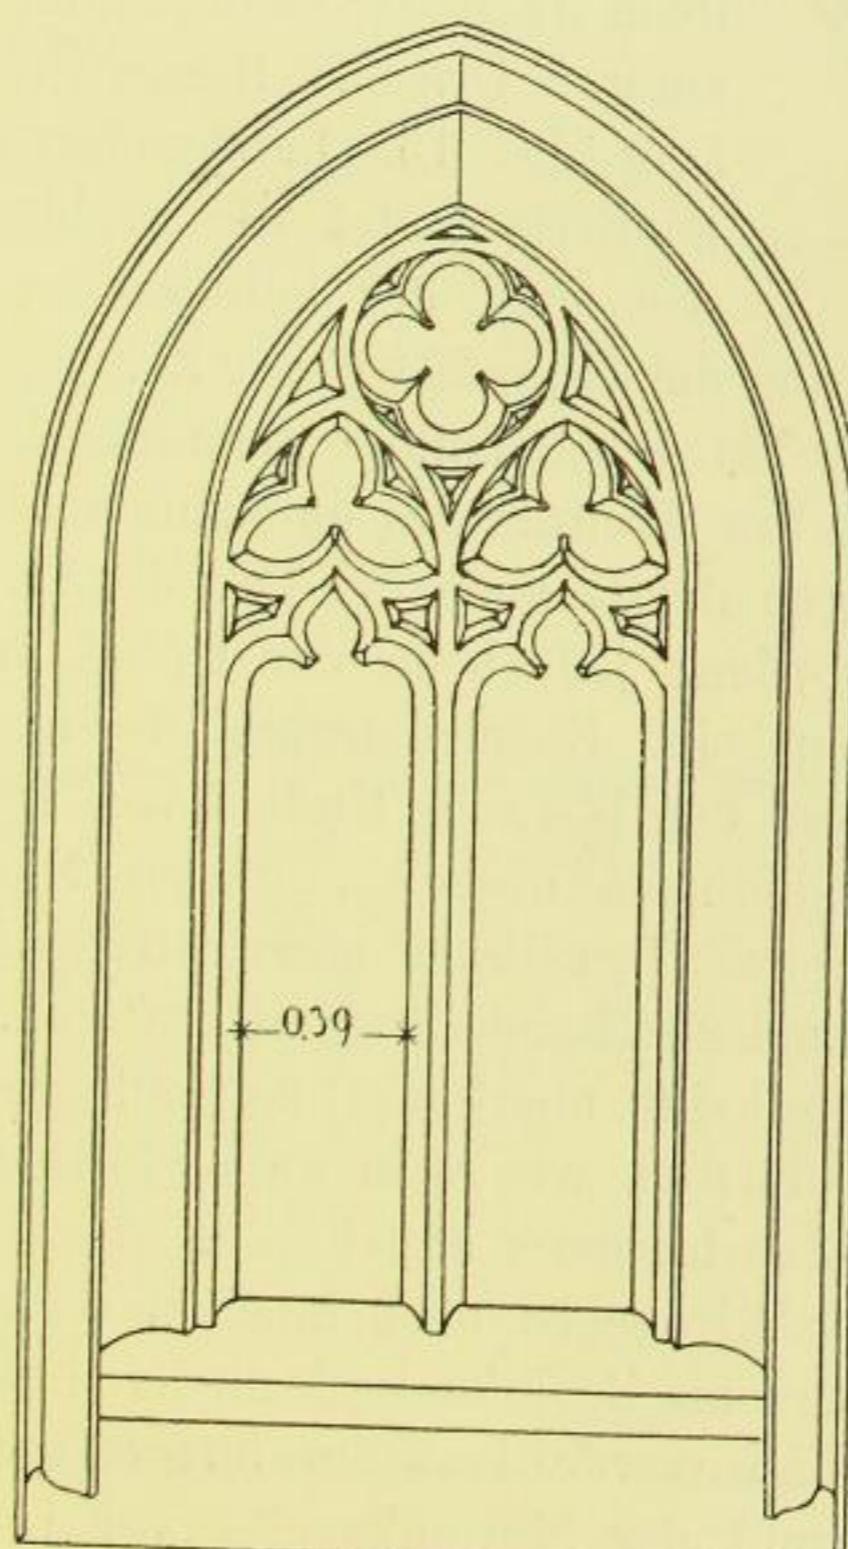
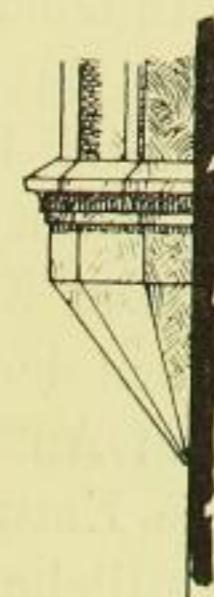


Fig. 20. Fenstergewände um 1400.

Fig. 24.  
Fenstergewände um 1480.Fig. 25.  
Fenstergewände um 1480.Fig. 22.  
Aus dem Südschiff.Fig. 21. Fenster am Südschiff.  
St. Nicolaikirche, Gotische Einzelheiten.Fig. 23.  
Aus dem Südschiff.