Der Franziskanerorden erhielt 1260 oder 1268 von Zdislav von Leipa und dessen Gemahlin Agnes von Zoyna einen Hof zugewiesen samt der angeblich daneben befindlichen Nikolaikirche. Der Bau wurde soweit gefördert, dafs 1293

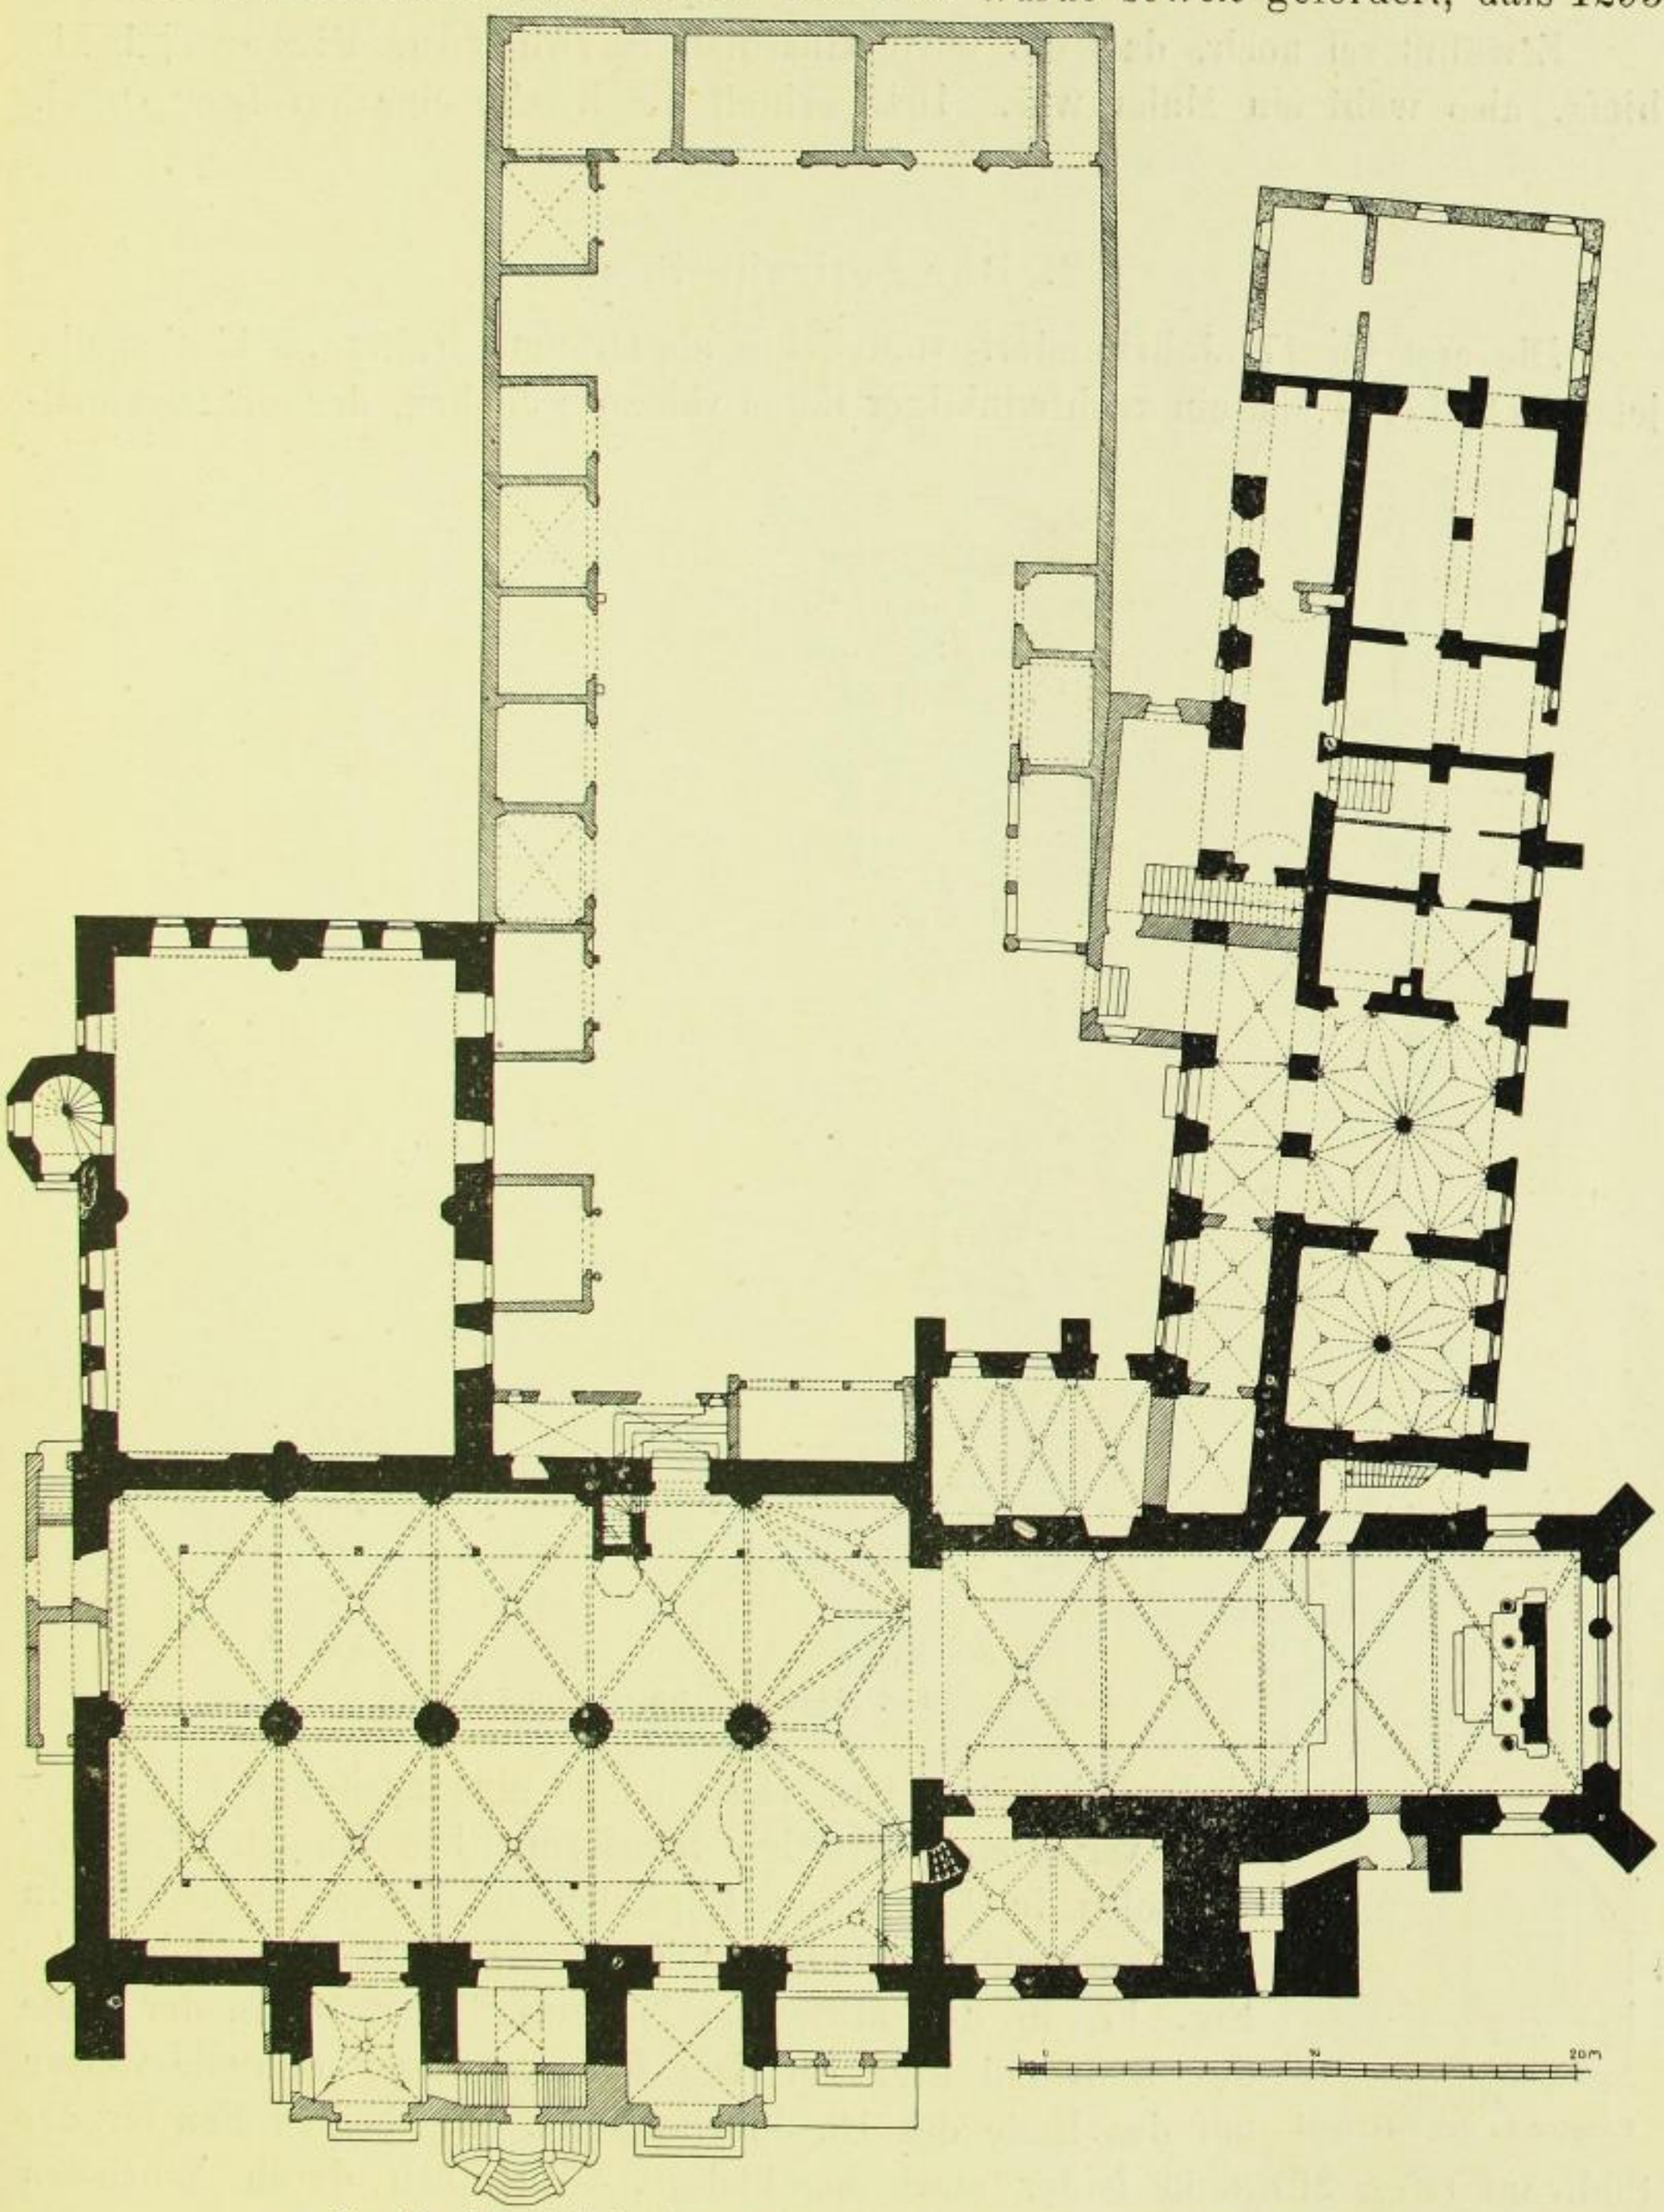

Fig. 15. Grundriß der Petri-Paulikirche und des Franziskanerklosters.

der Hauptaltar geweiht werden konnte, und zwar den Aposteln Petrus und Paulus. 1313 wurde eine Kapelle der heiligen Katharina und dem heiligen Martin geweiht, die Gewölbe der Kirche 1488 vom Klosterkonventualen Vincentius ge-

Sächsische Landesbibliothek – Staats- und Universitätsbibliothek Dresden