

der alten Brauthalle nach Plänen von Konstantin Lipsius ein neues Tor mit

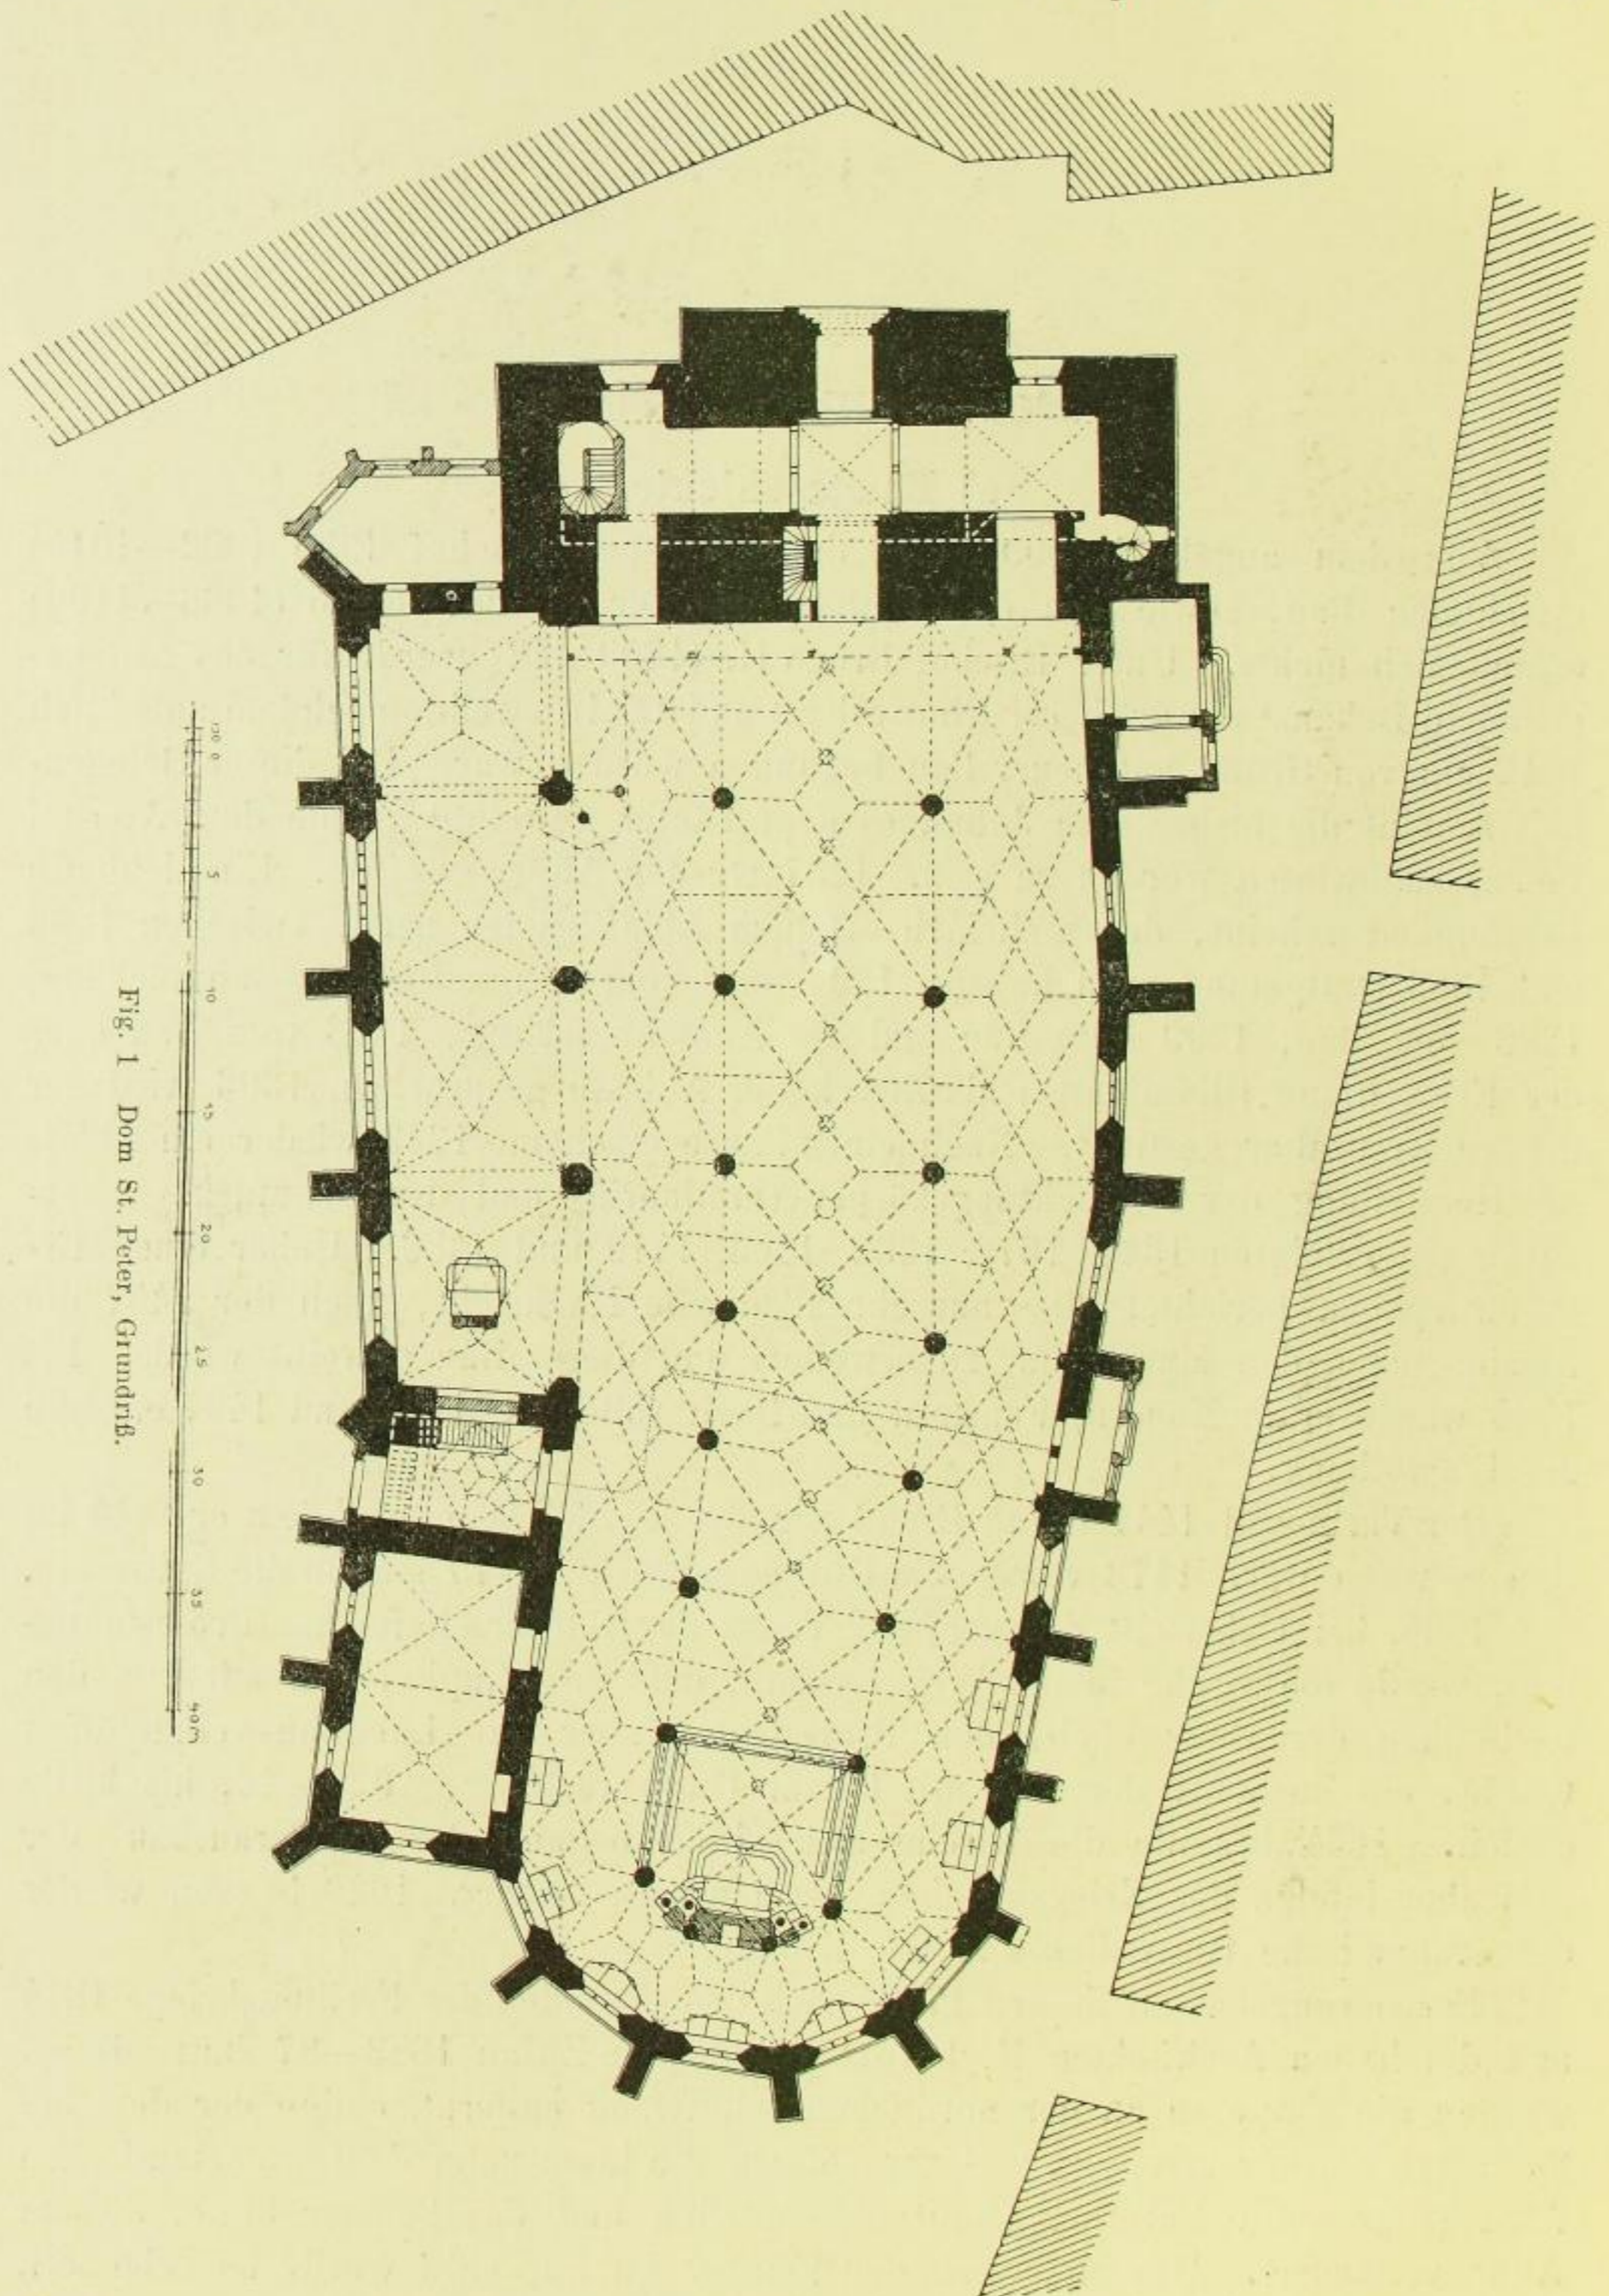


Fig. 1 Dom St. Peter, Grundriß.

Windfang errichtet und die neue Sakristei erbaut. Nachträglich, 1895, wurde die beiden Konfessionen dienende Südtüre mit Vorhalle umgebaut.