

Fig. 150. Milkel, Schloß, Grundriß des Obergeschosses.

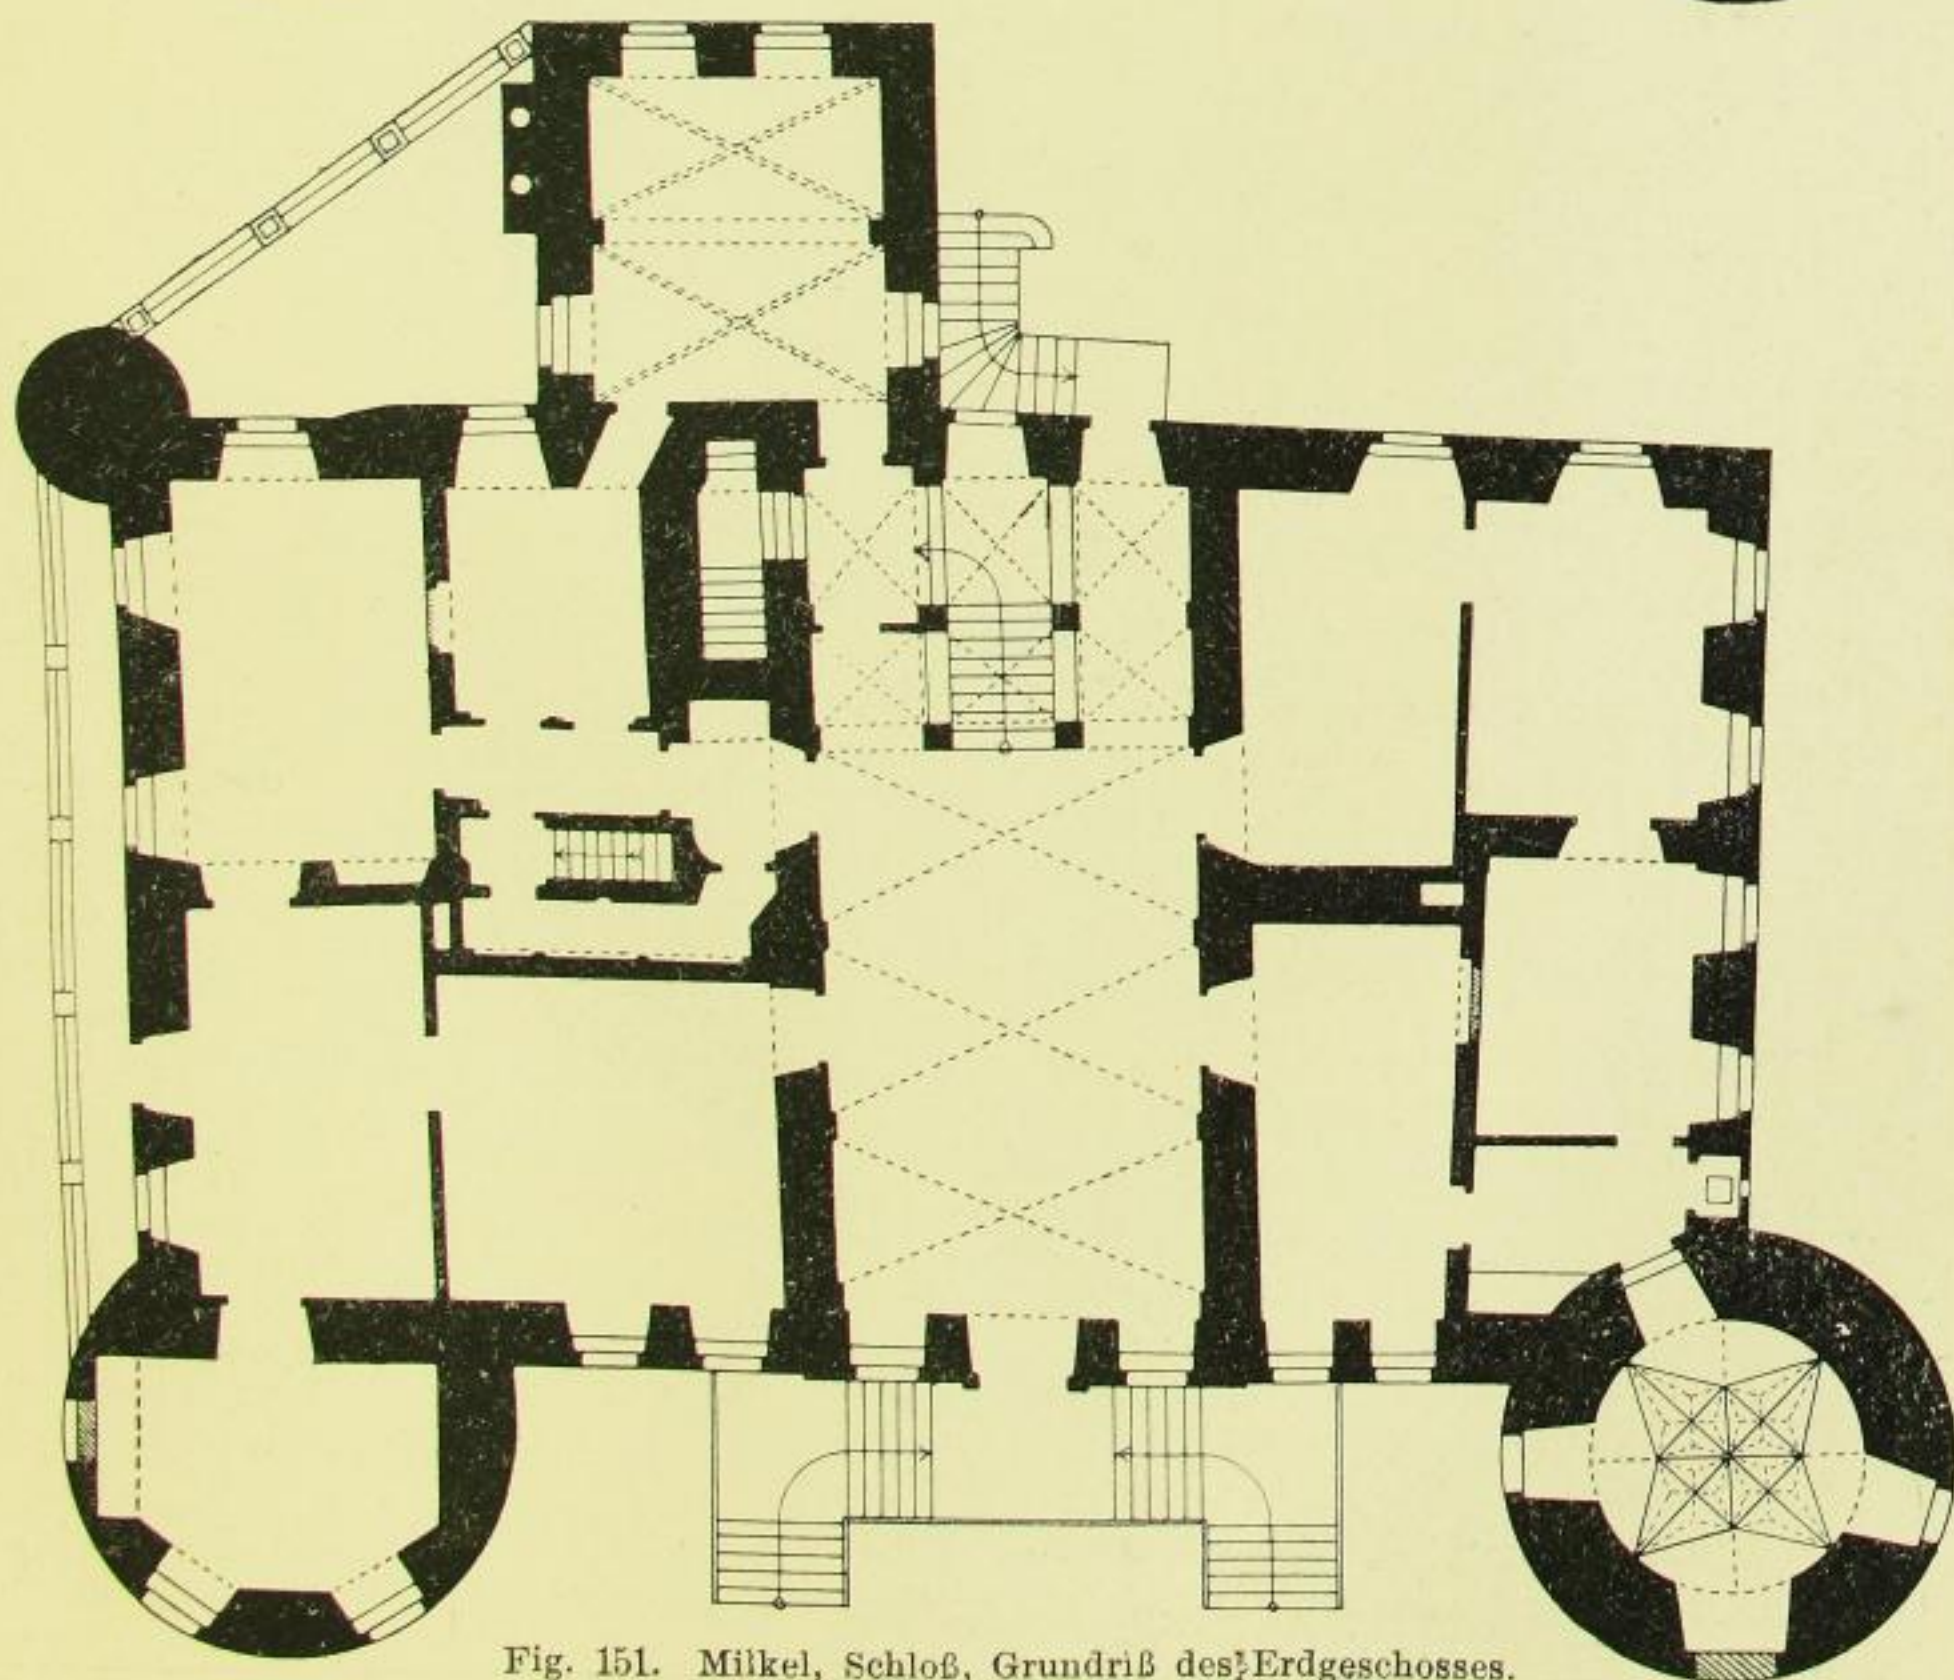


Fig. 151. Milkel, Schloß, Grundriß des Erdgeschosses.

XXXI.

11