

Fig. 196. Niedergurig, Schloß, Obergeschoß.

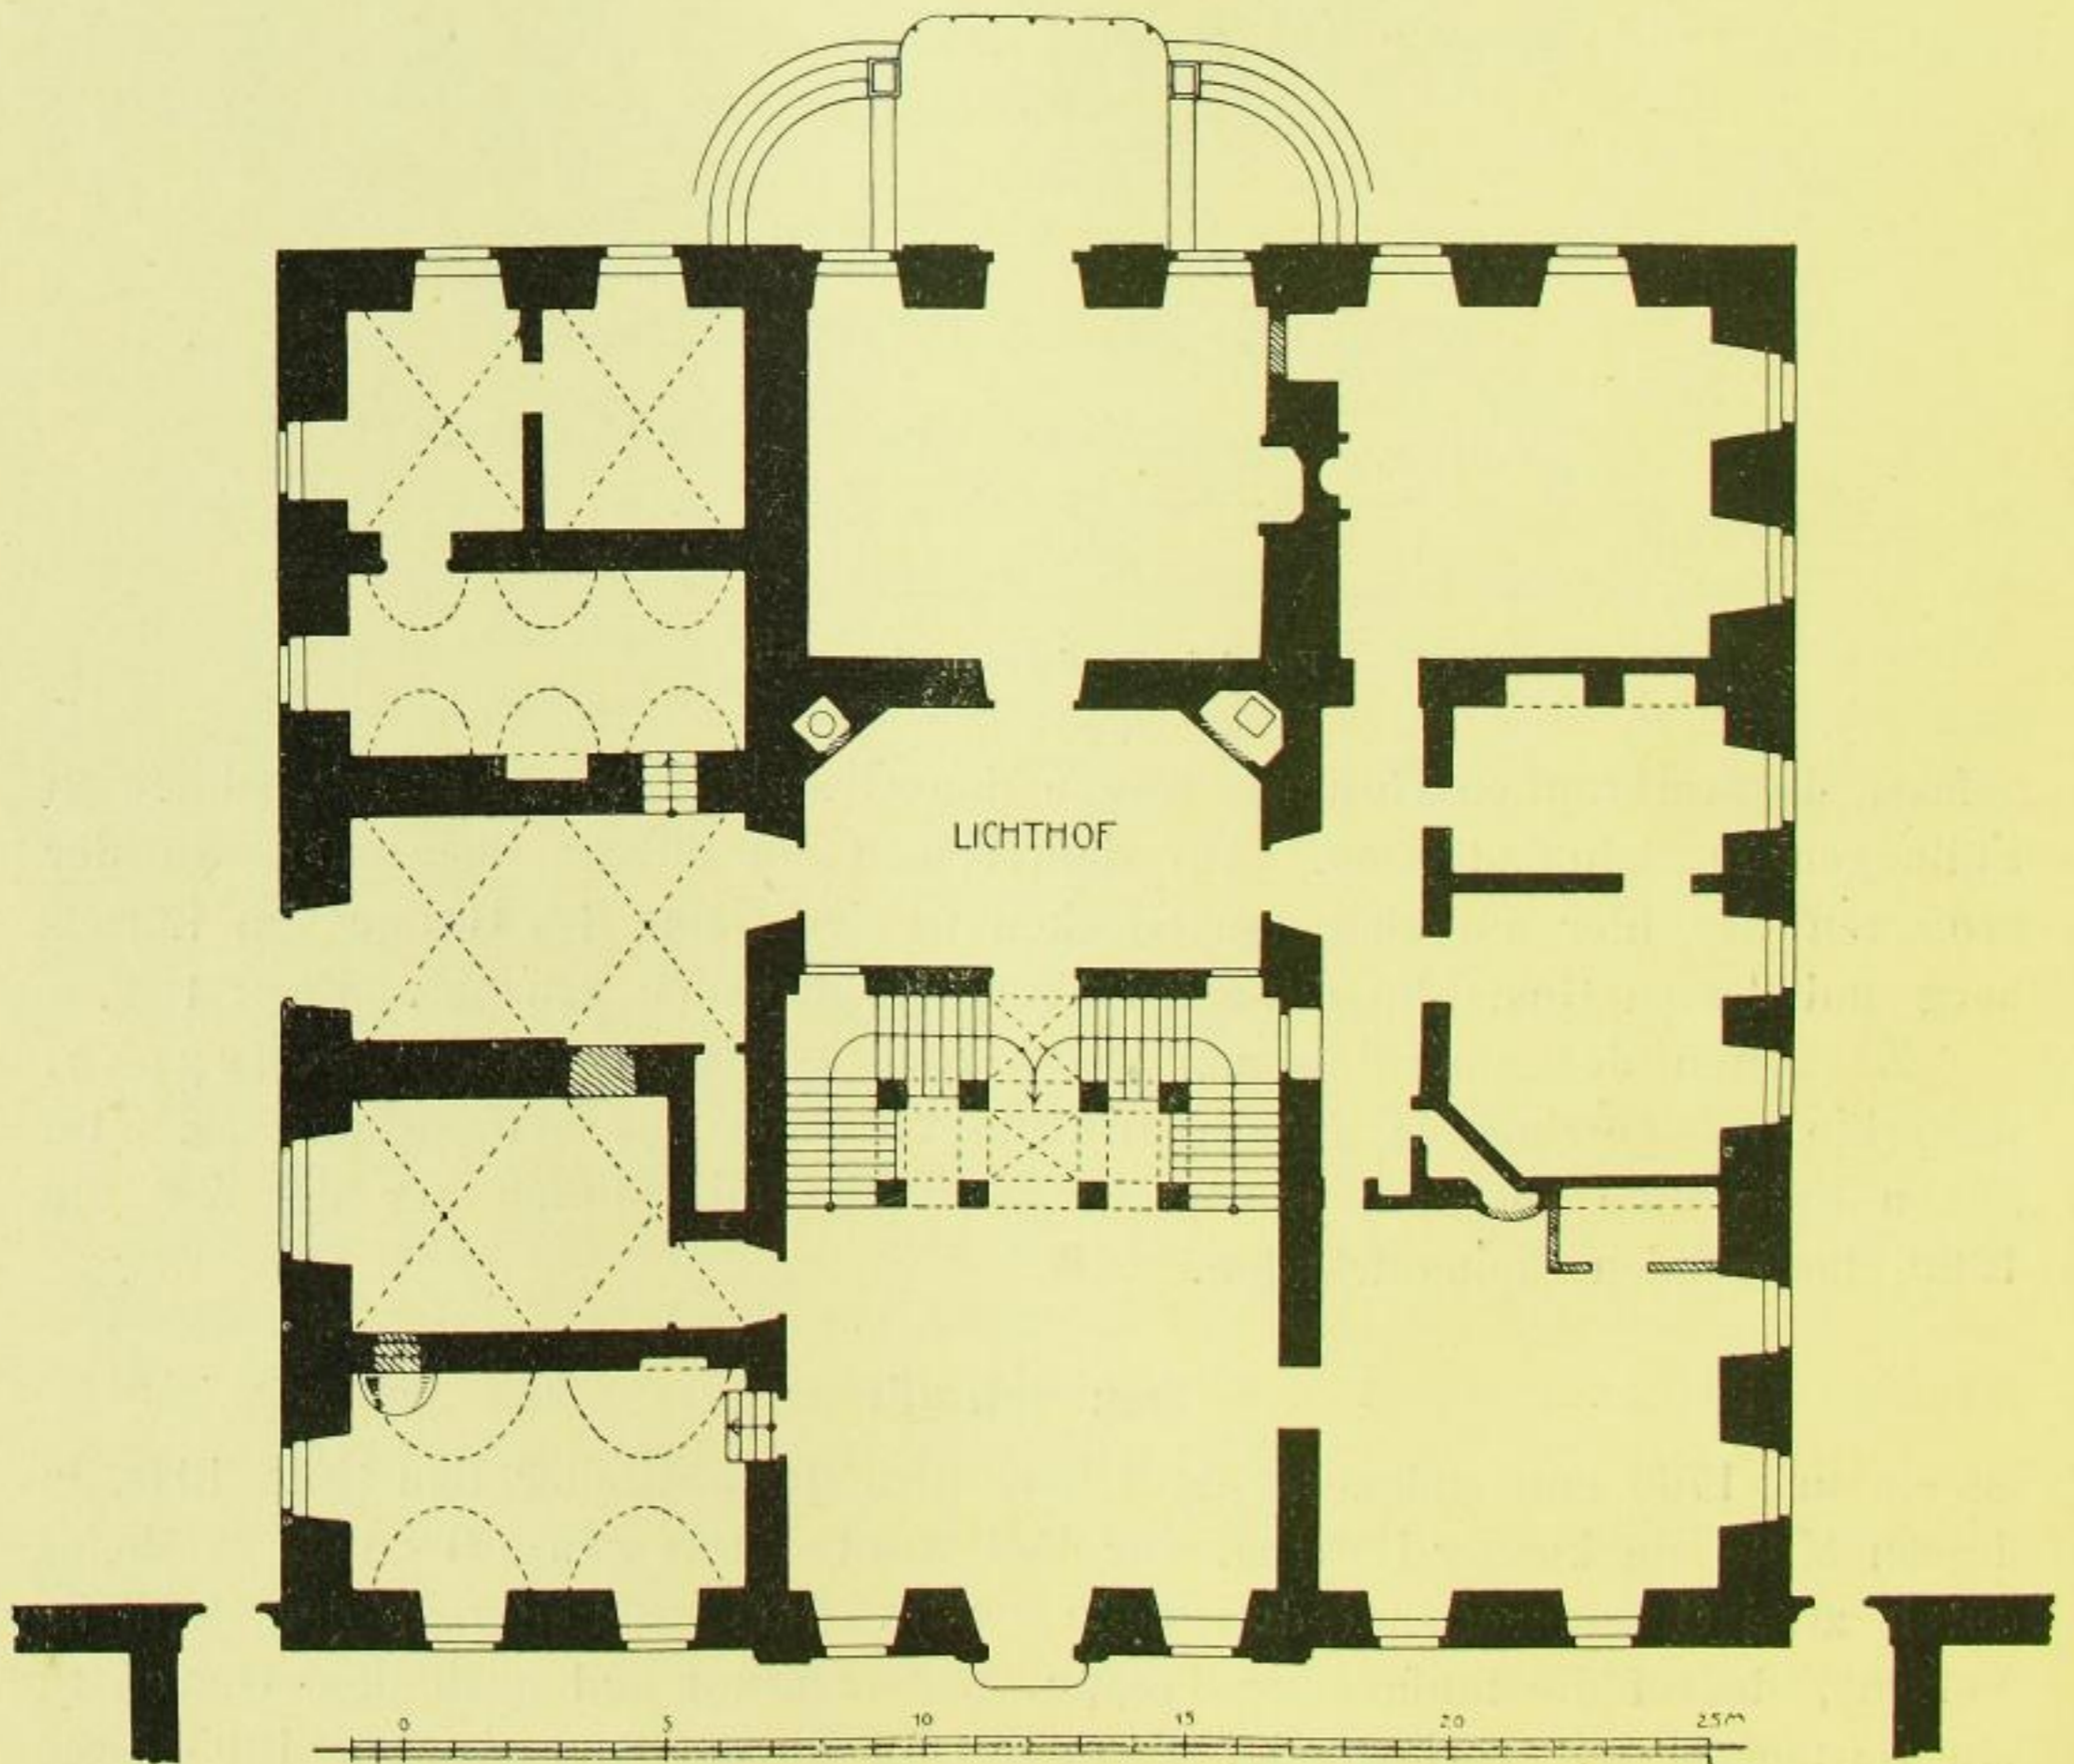


Fig. 197. Niedergurig, Schloß, Erdgeschoß.