

Fig. 127. Hubertusburg,
Aelteres Schloß, Grundriß des Obergeschosses.

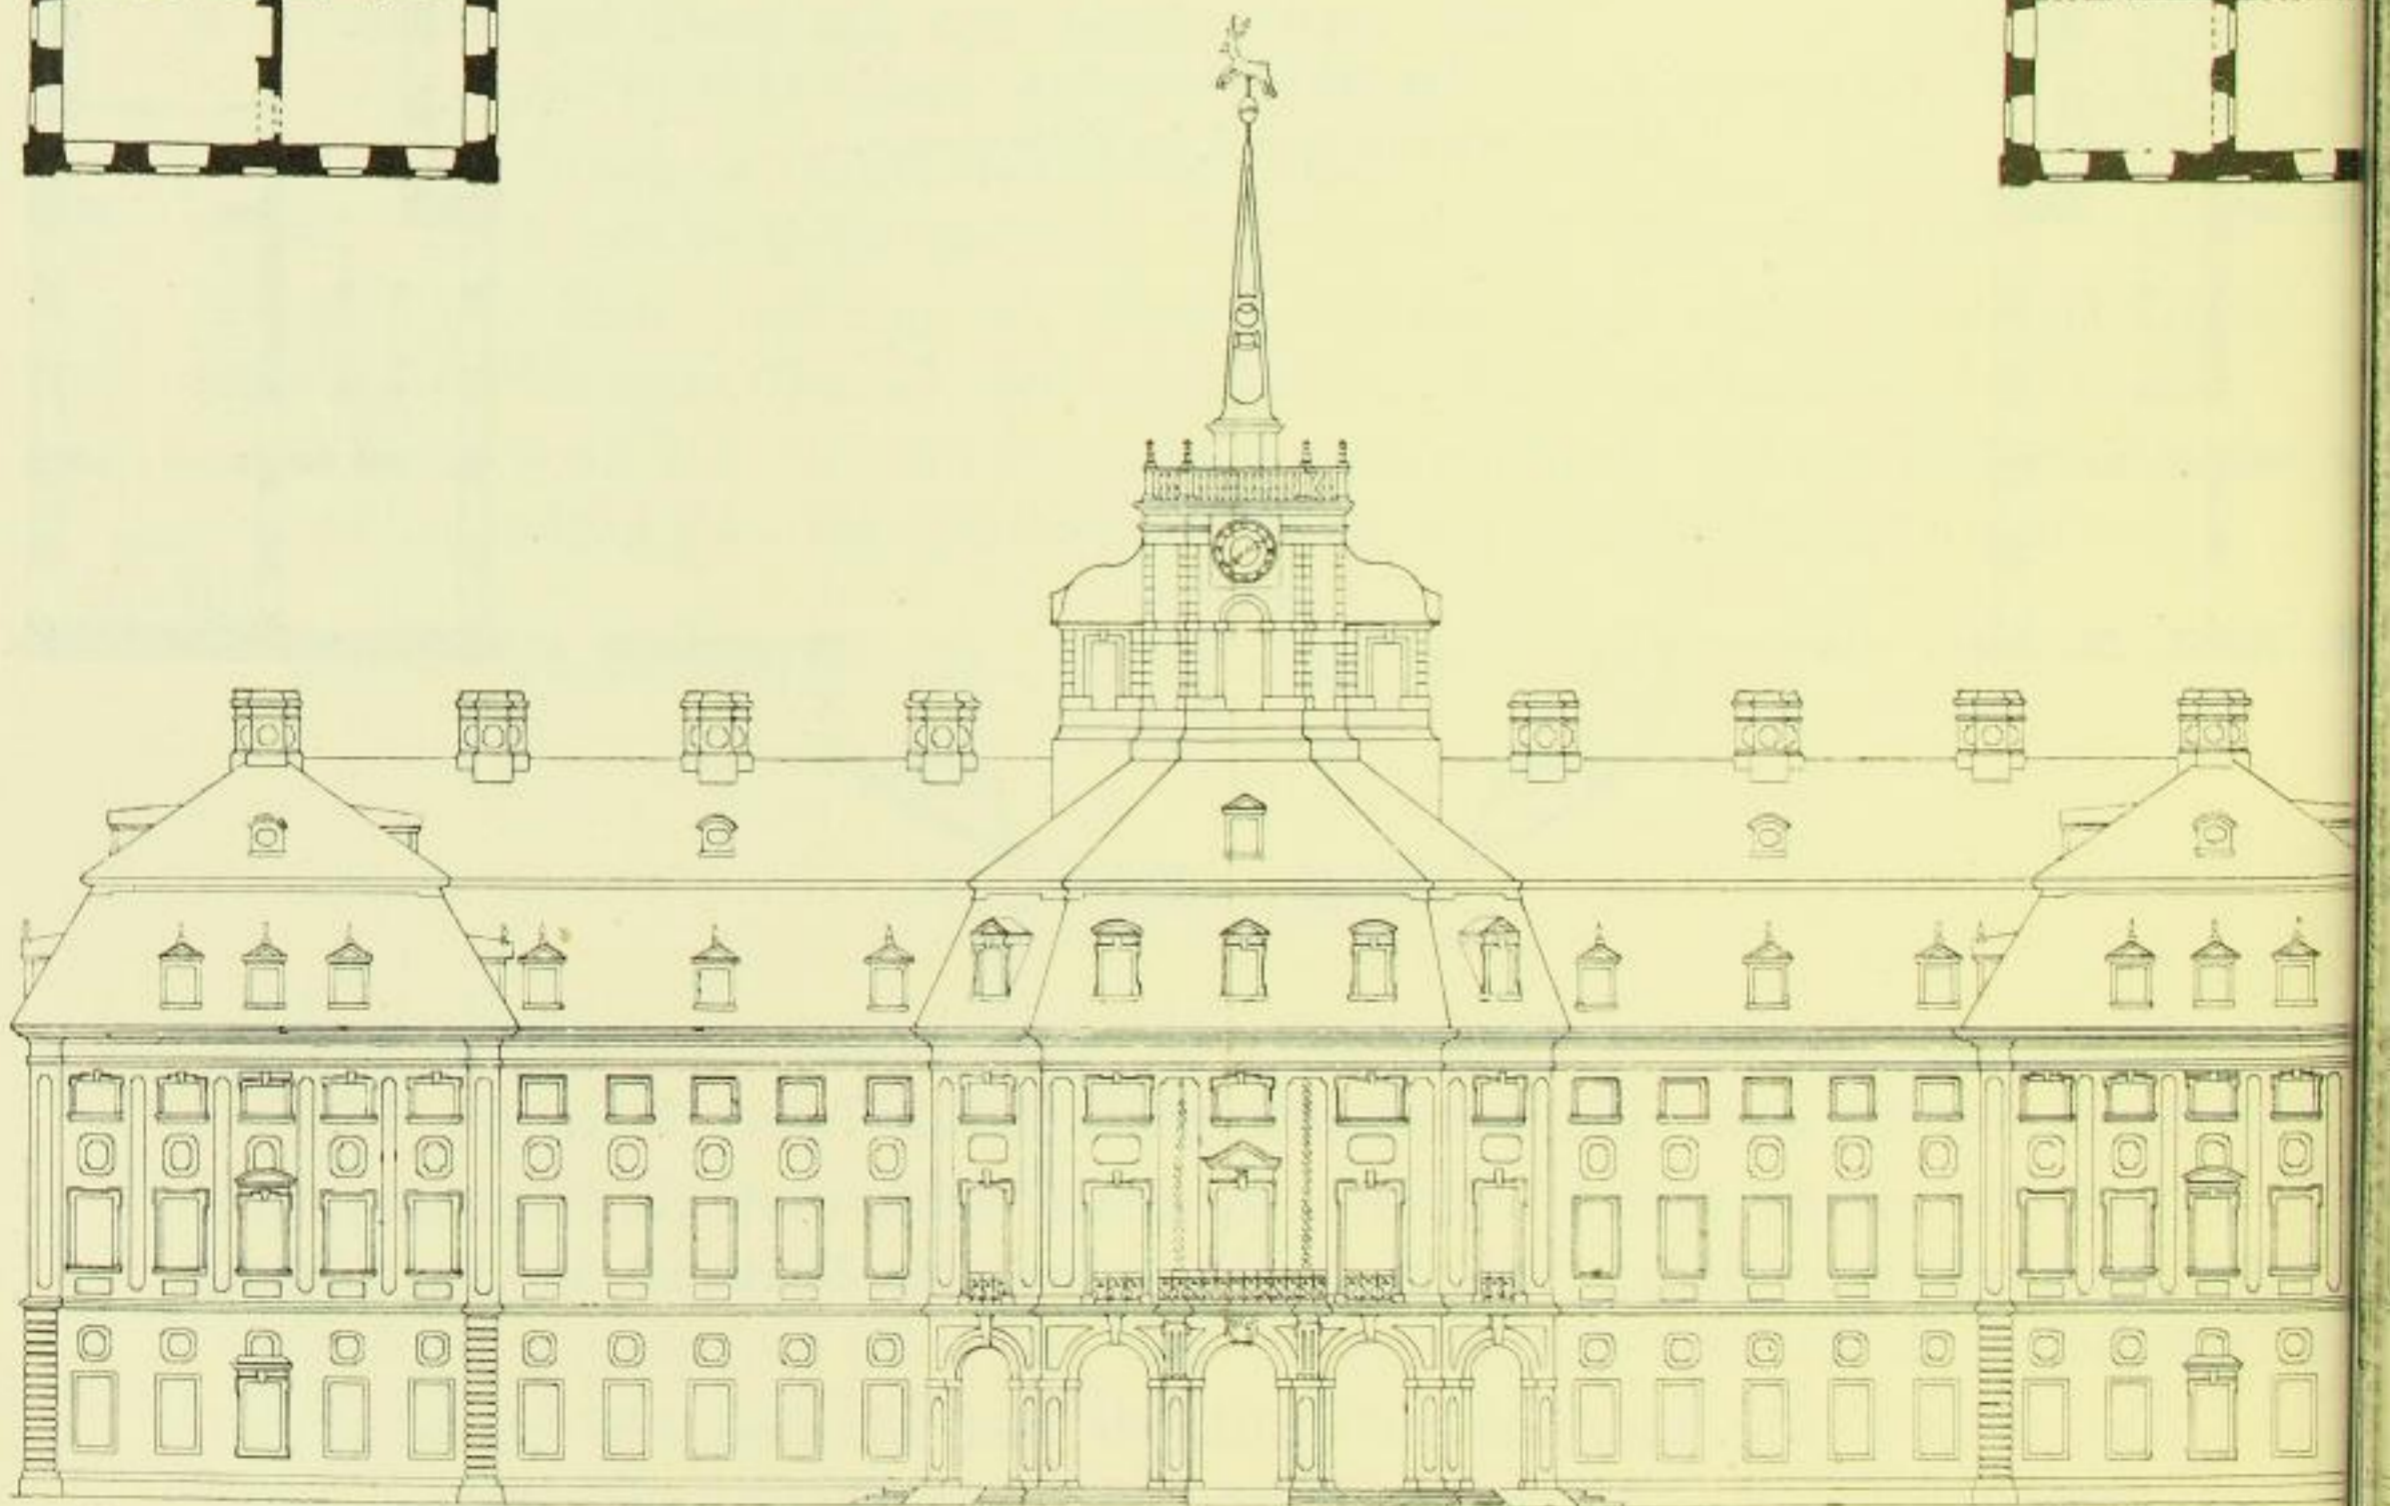


Fig. 128. Hubertusburg, Aelteres Schloß, Hoffassade.