

Fig. 304. Gruftbau.

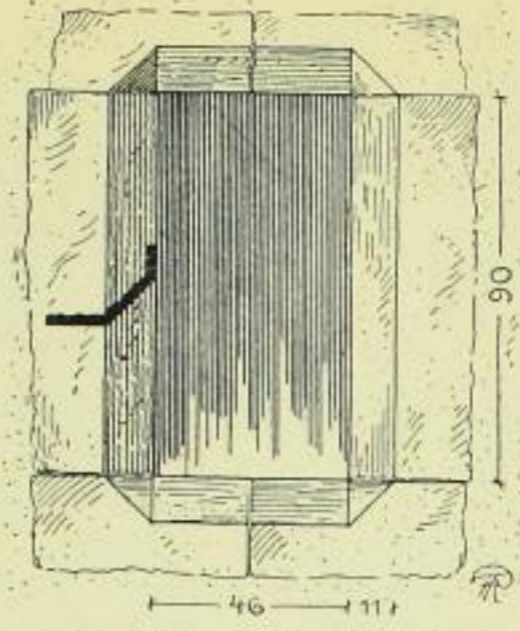


Fig. 308. Turmfenster.

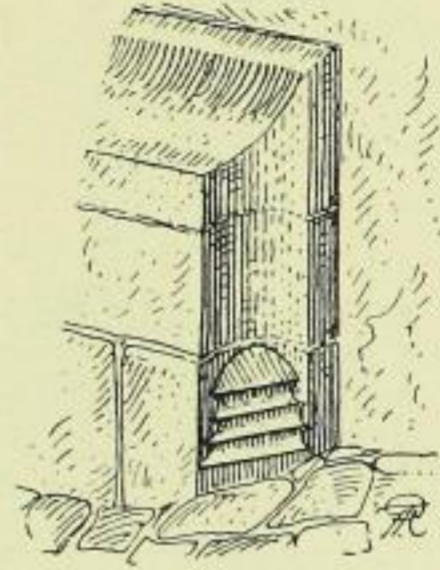


Fig. 309. Sockelgesims, Abschluß.

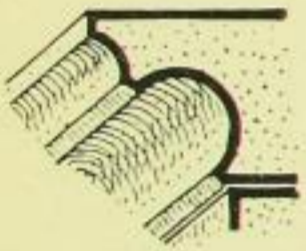


Fig. 305 und 307. Hauptgesims des Chores und Gruftbaues.



Fig. 310. Gurtgesims am Gruftbau.

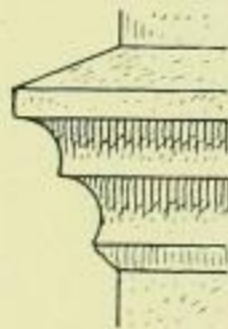


Fig. 311. Strebpfeiler-Absätze.

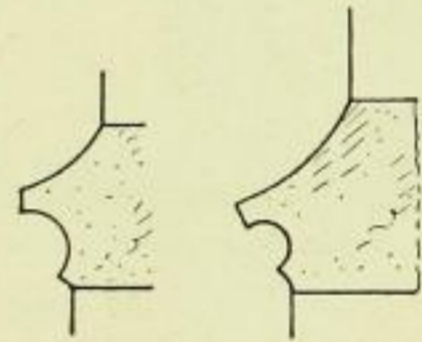


Fig. 312. Chorfenster.

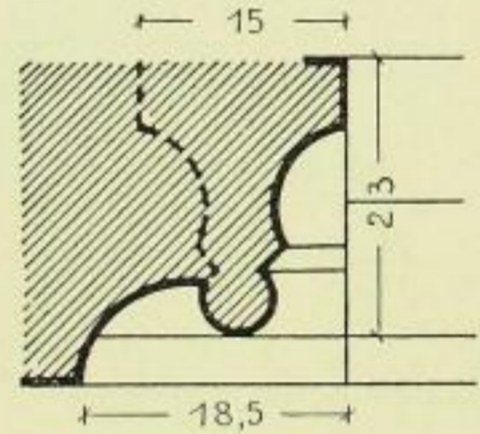


Fig. 313. Gewände vom Gruftfenster.

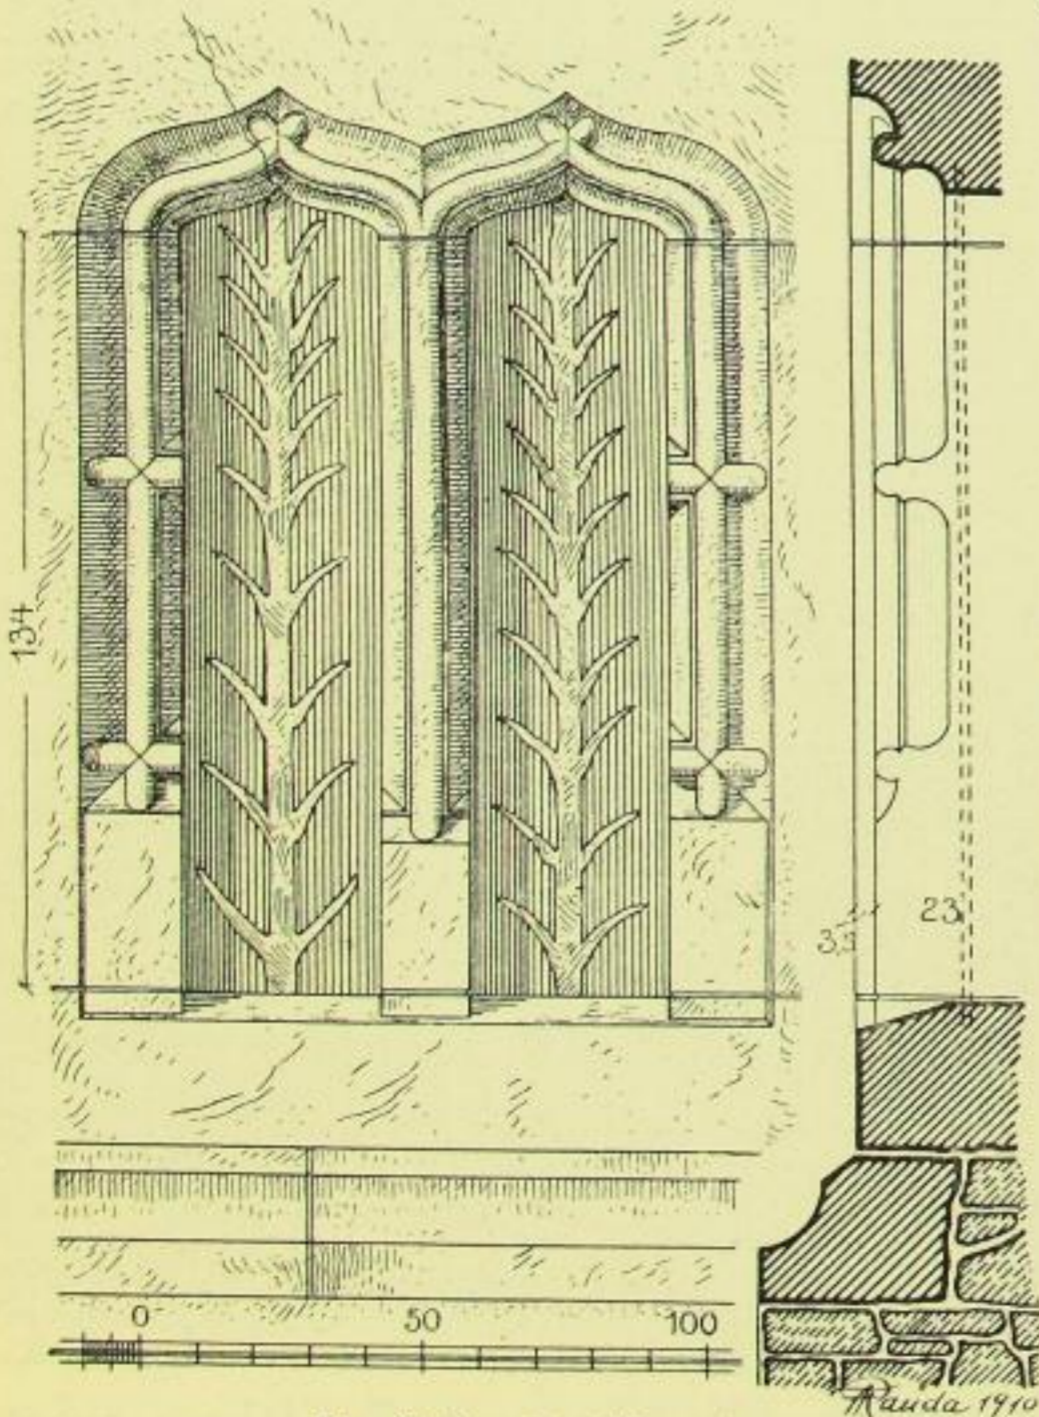


Fig. 306. Gruftfenster.

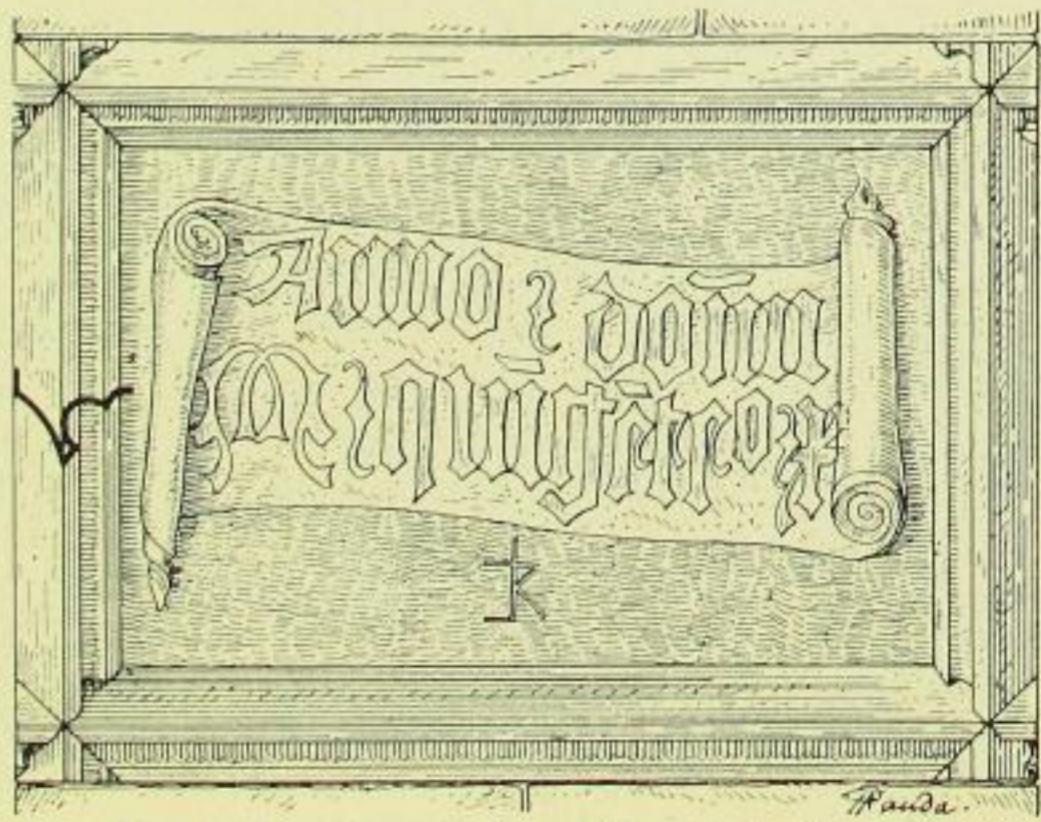


Fig. 314. Chorstrebpfeiler, Schrifttafel.

Fig. 304 bis 314. Kirche, Einzelheiten.