

Fig. 155. Klosterkirche, Grundriß der zweiten Empore, Zustand vor 1909.

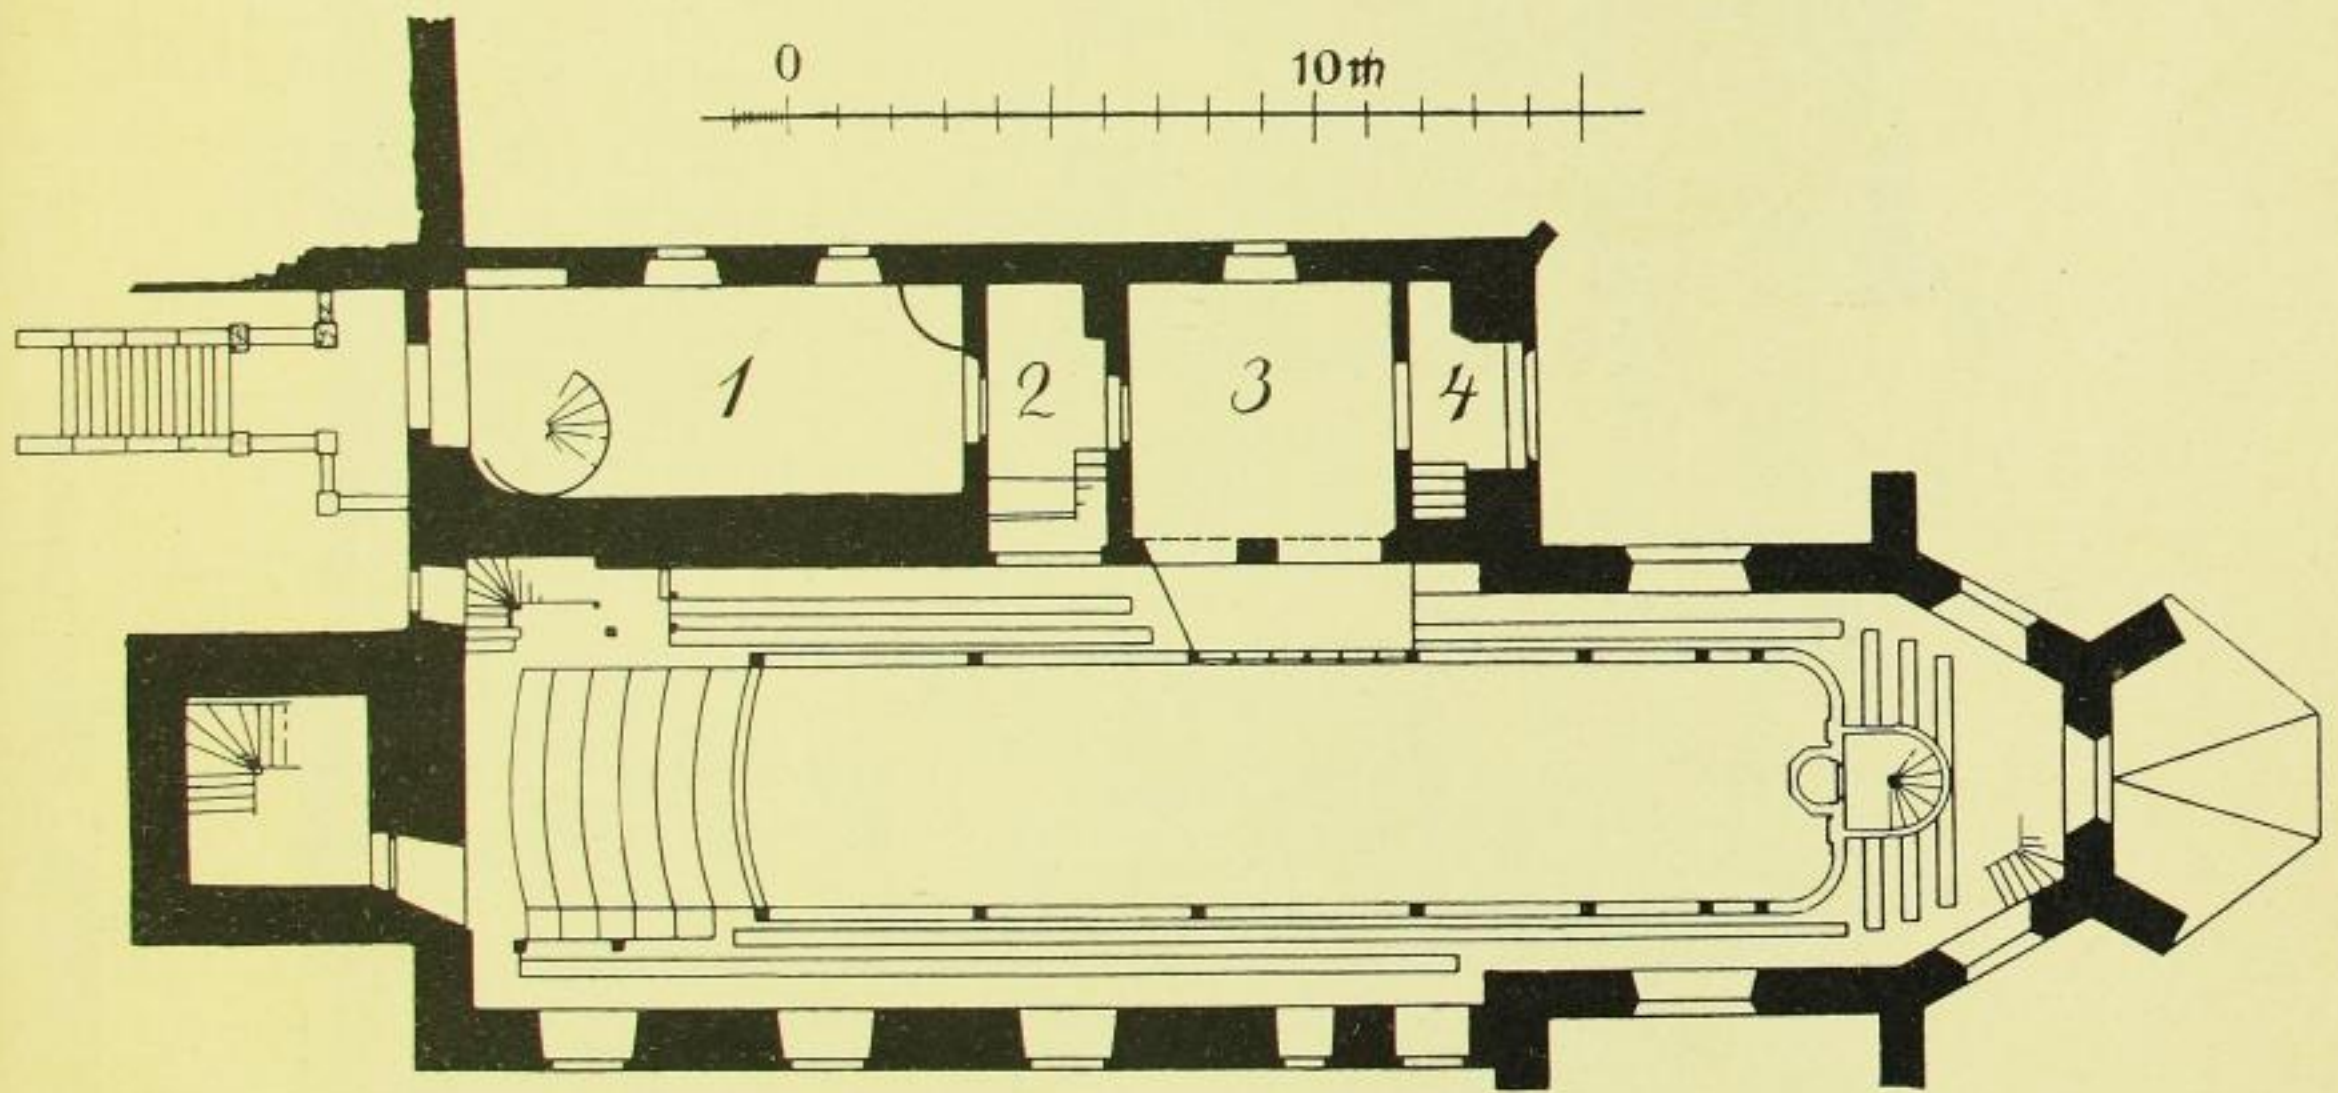


Fig. 156. Klosterkirche, Grundriß der ersten Empore, Zustand vor 1909.

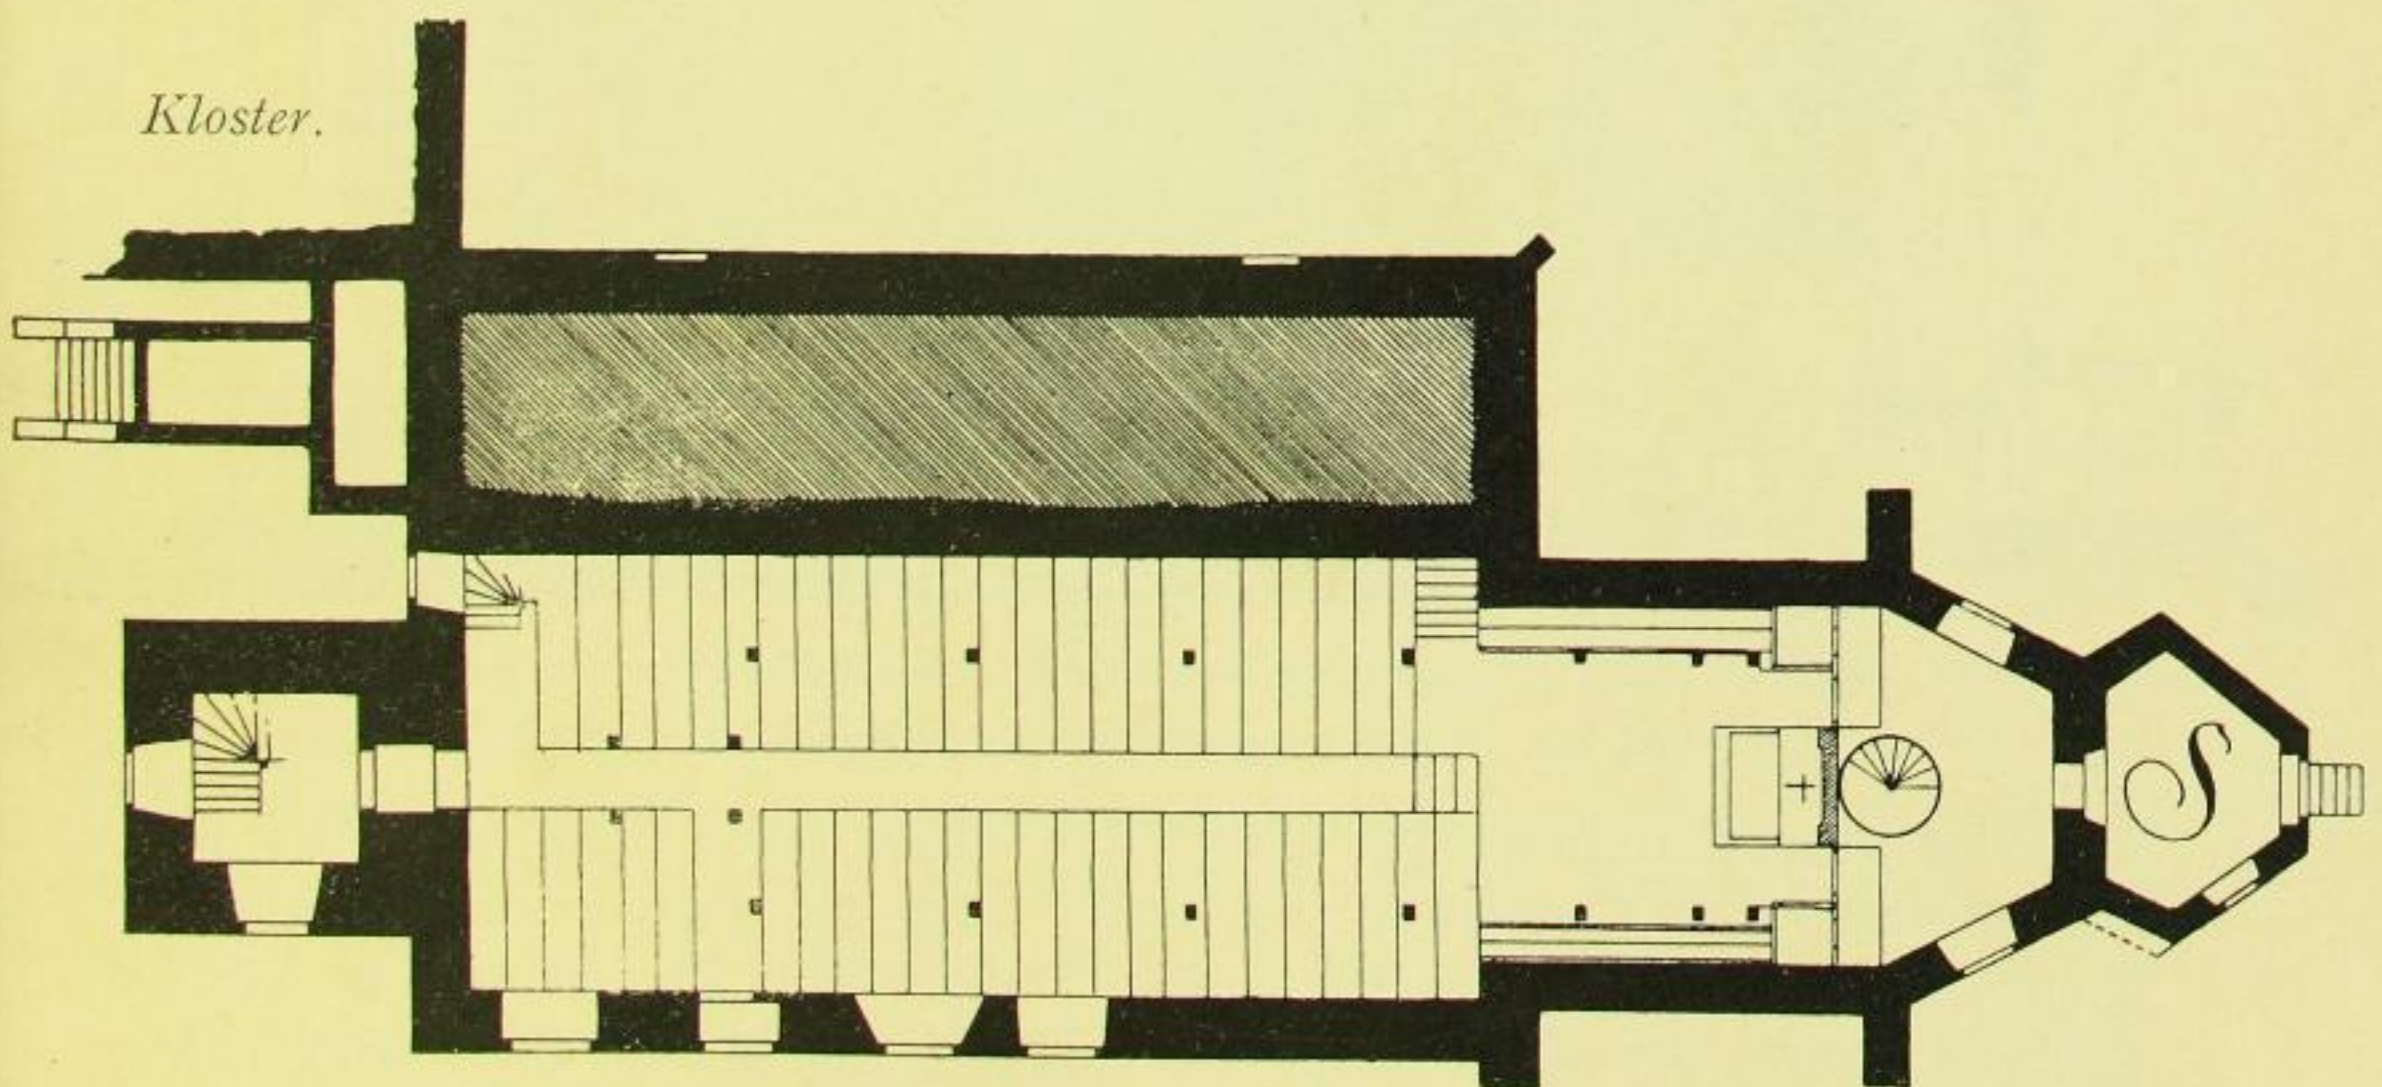


Fig. 157. Klosterkirche, Grundriß des Schiffes, Zustand vor 1909.