

Fig. 133. Kirche, Fenster im Langhaus.

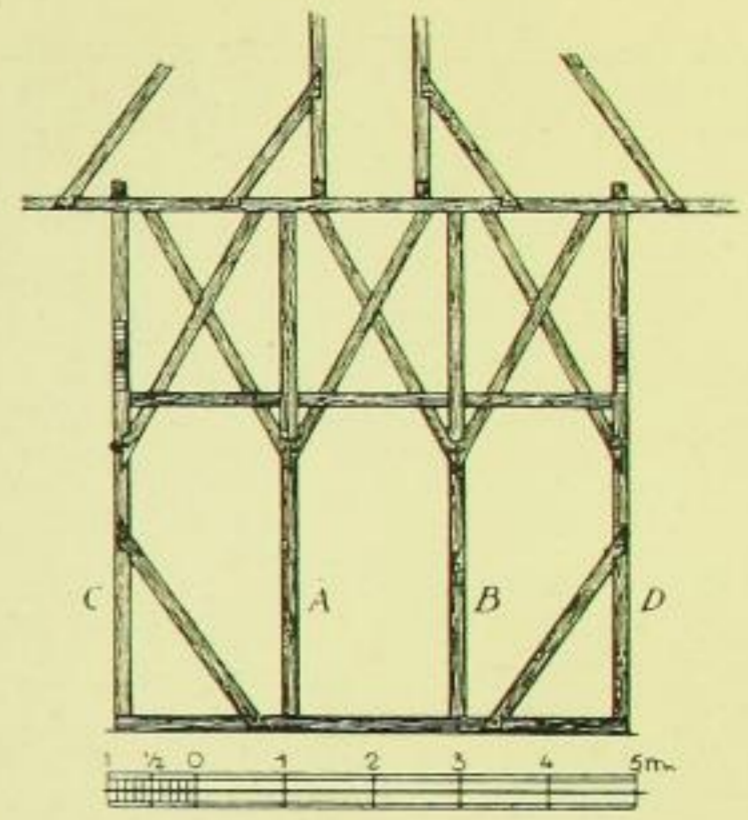


Fig. 135. Kirche, Dach, Seitenansicht.

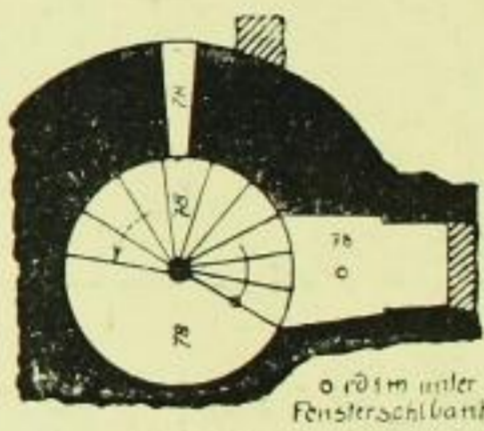


Fig. 137. Kirche, Wendeltreppe.

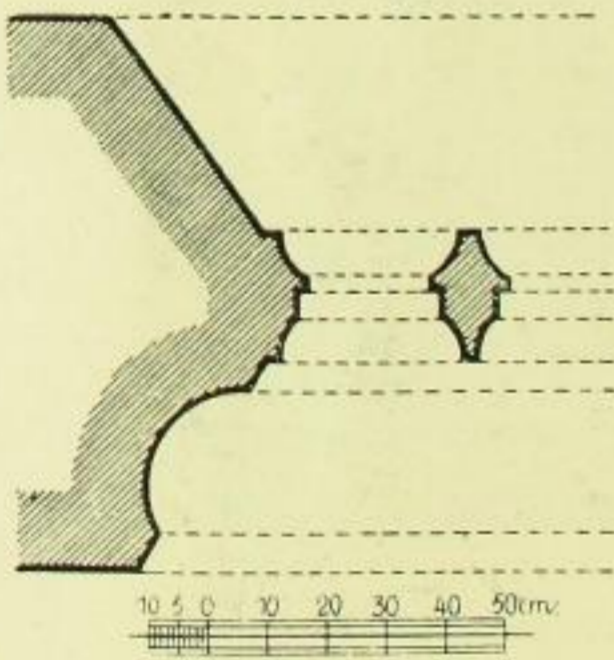


Fig. 138. Kirche, Chorfenster, Profil.

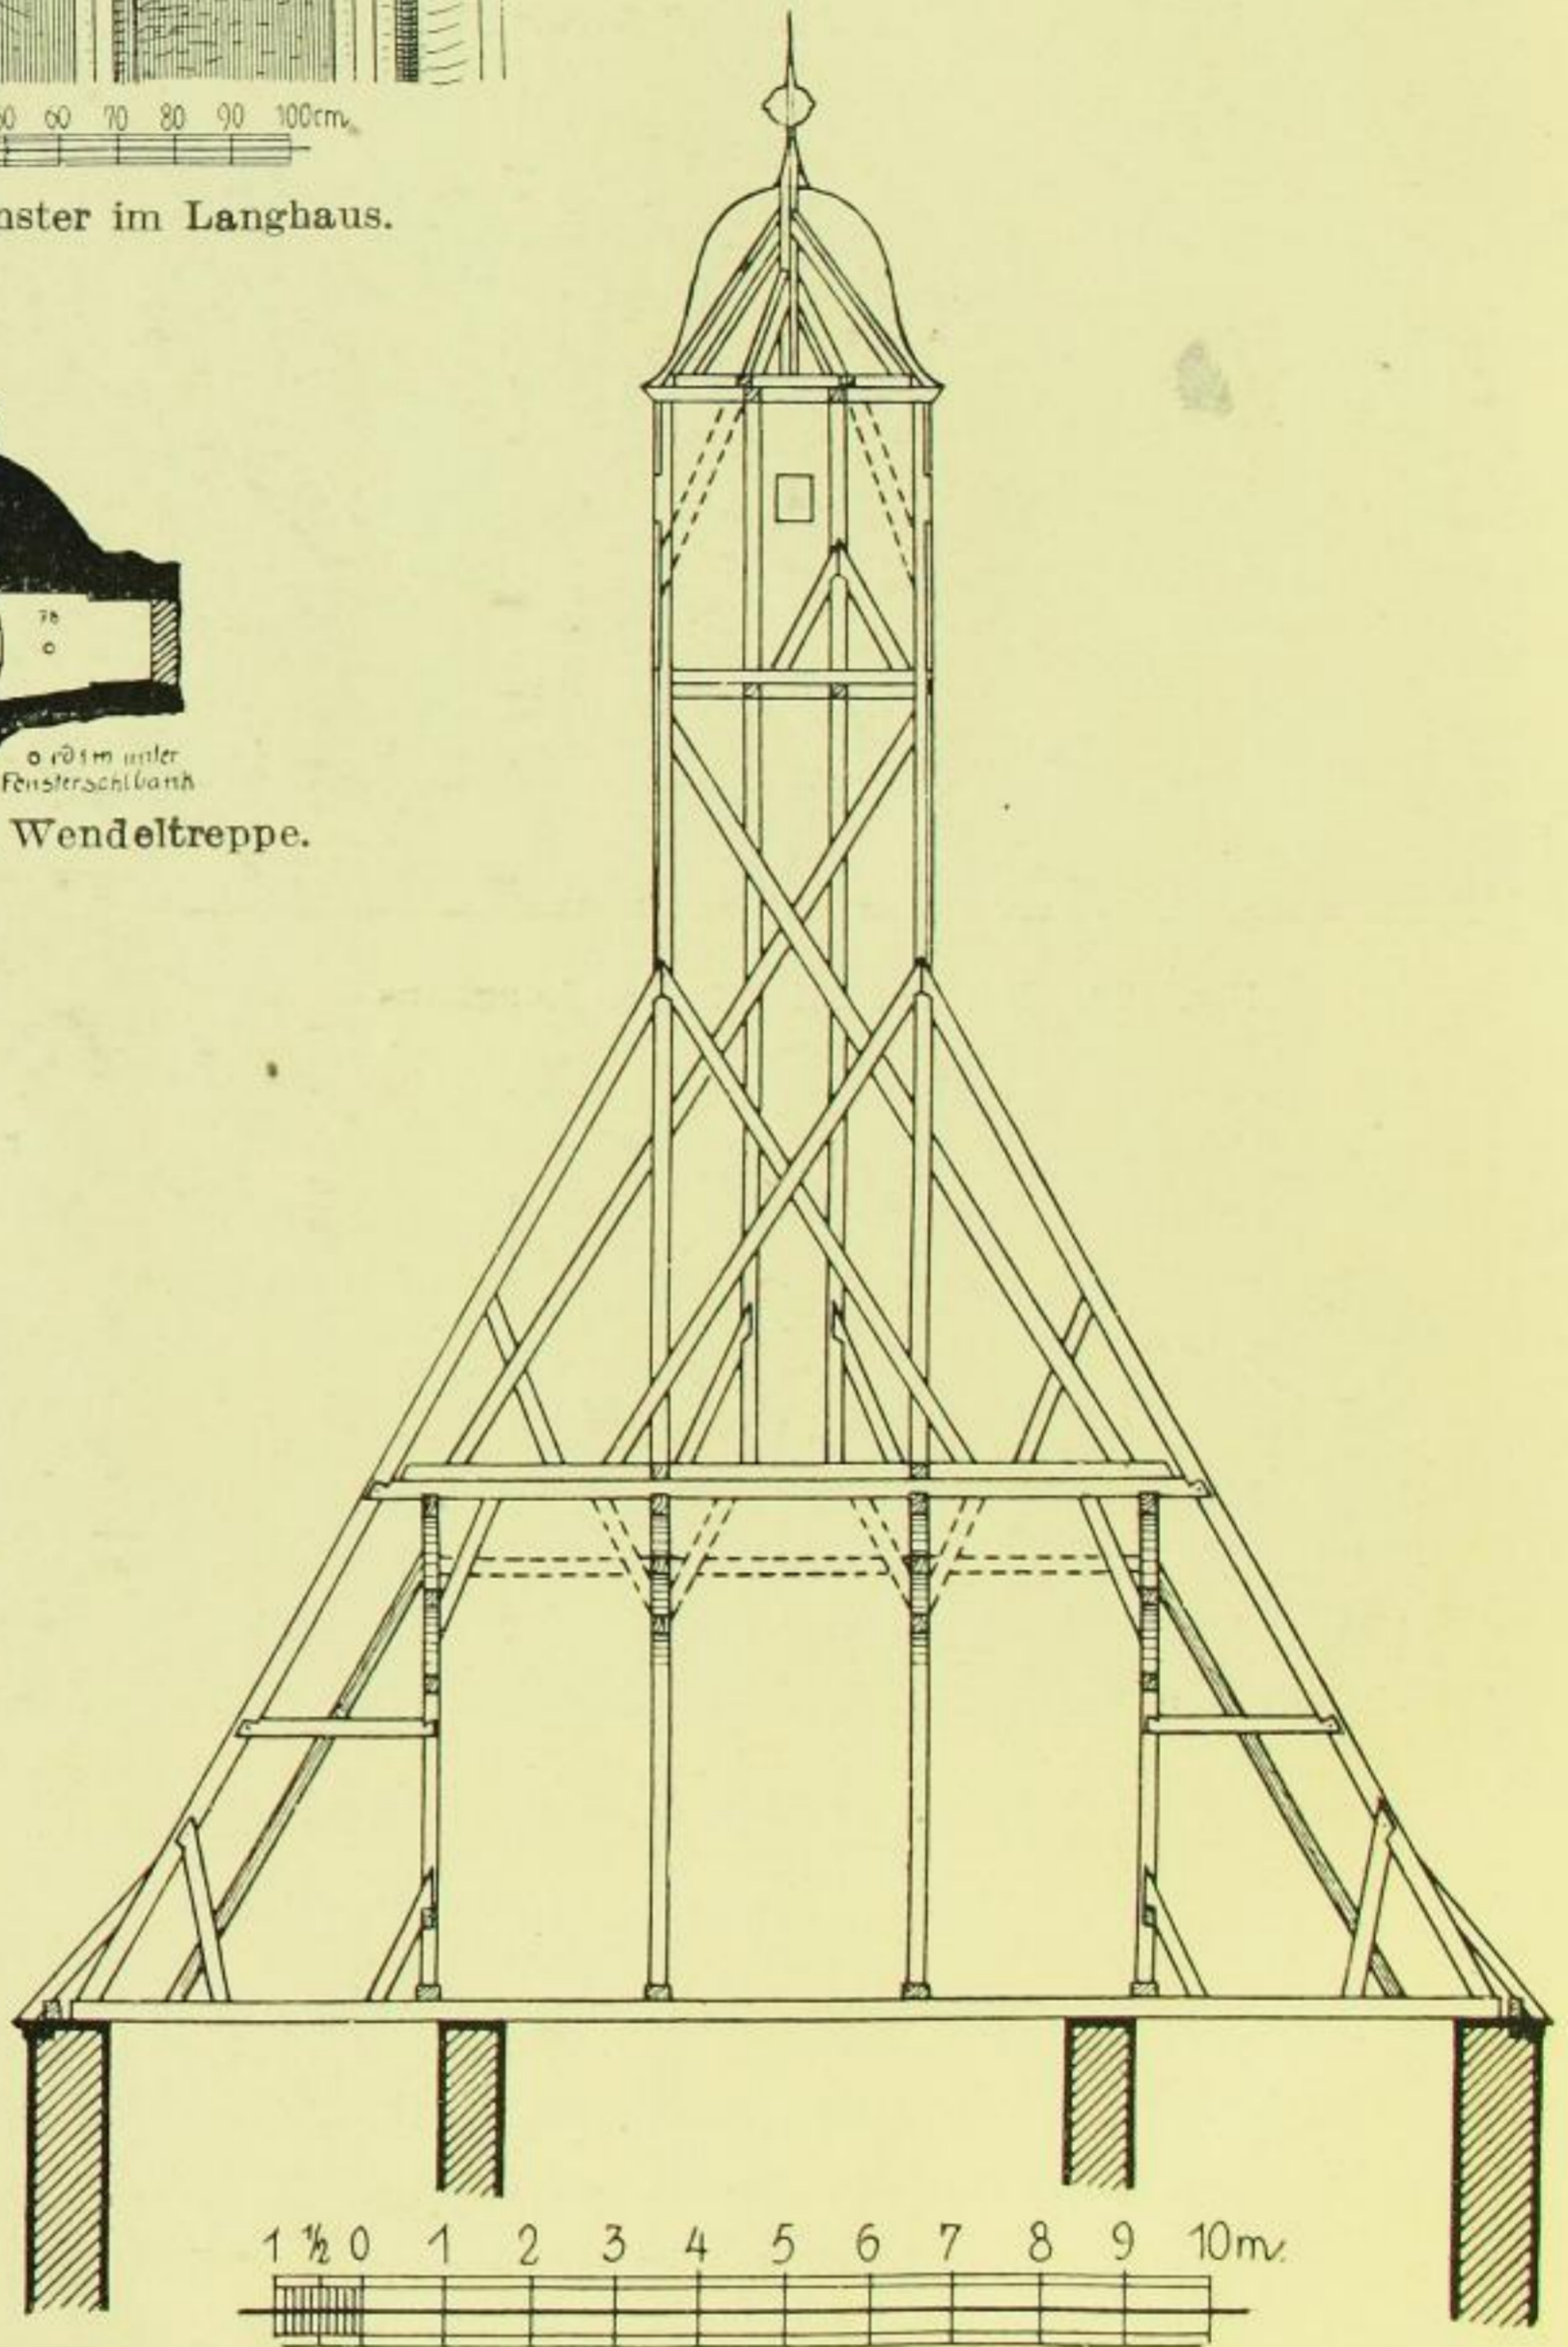


Fig. 134. Kirche, Dach, Schnitt.

Der Turm ist durch zwei Gurtsimse gegliedert. Die Ecken sind mit stark einbindenden Ortsteinen gesichert. Der stark verstümmelte Turm-