

Fig. 308. Kloster Heiligenkreuz, Kirche, Längsschnitt mit Rückbildungen Dr. Raudas.

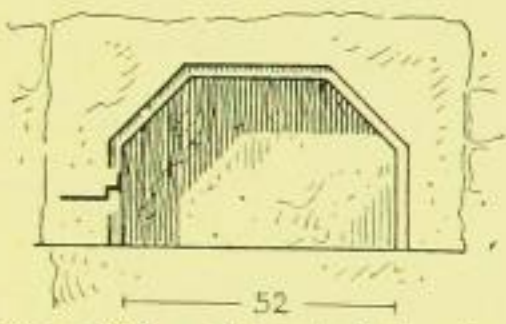


Fig. 309. Einstellnische in der Apsis.

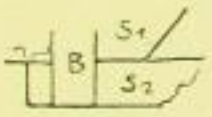


Fig. 311. Fensterbank der Apsis.

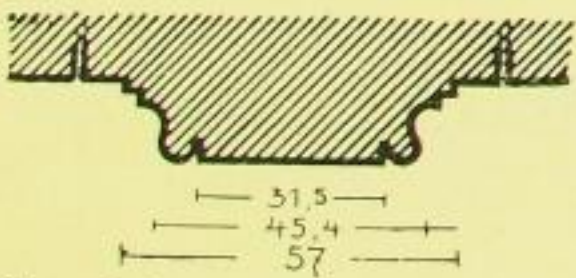


Fig. 312. Lisene am Chor.

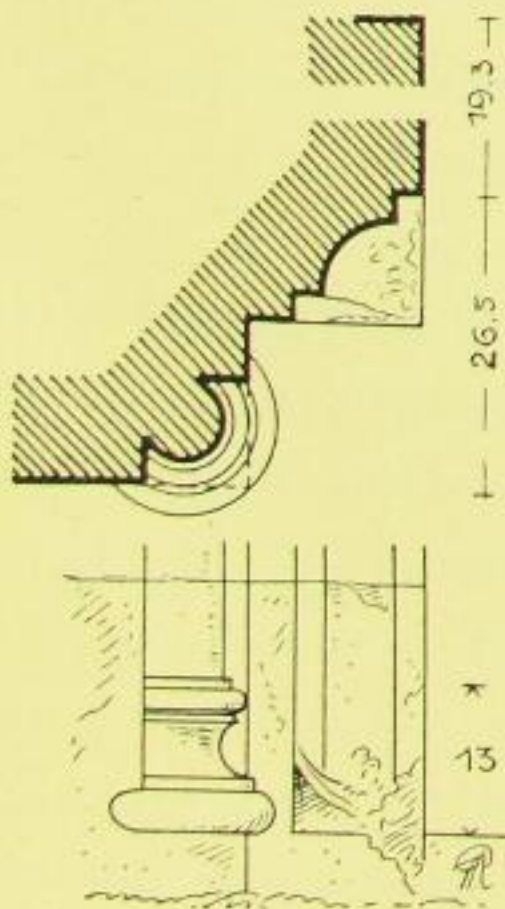


Fig. 313. Tür zur Schatzkammer.

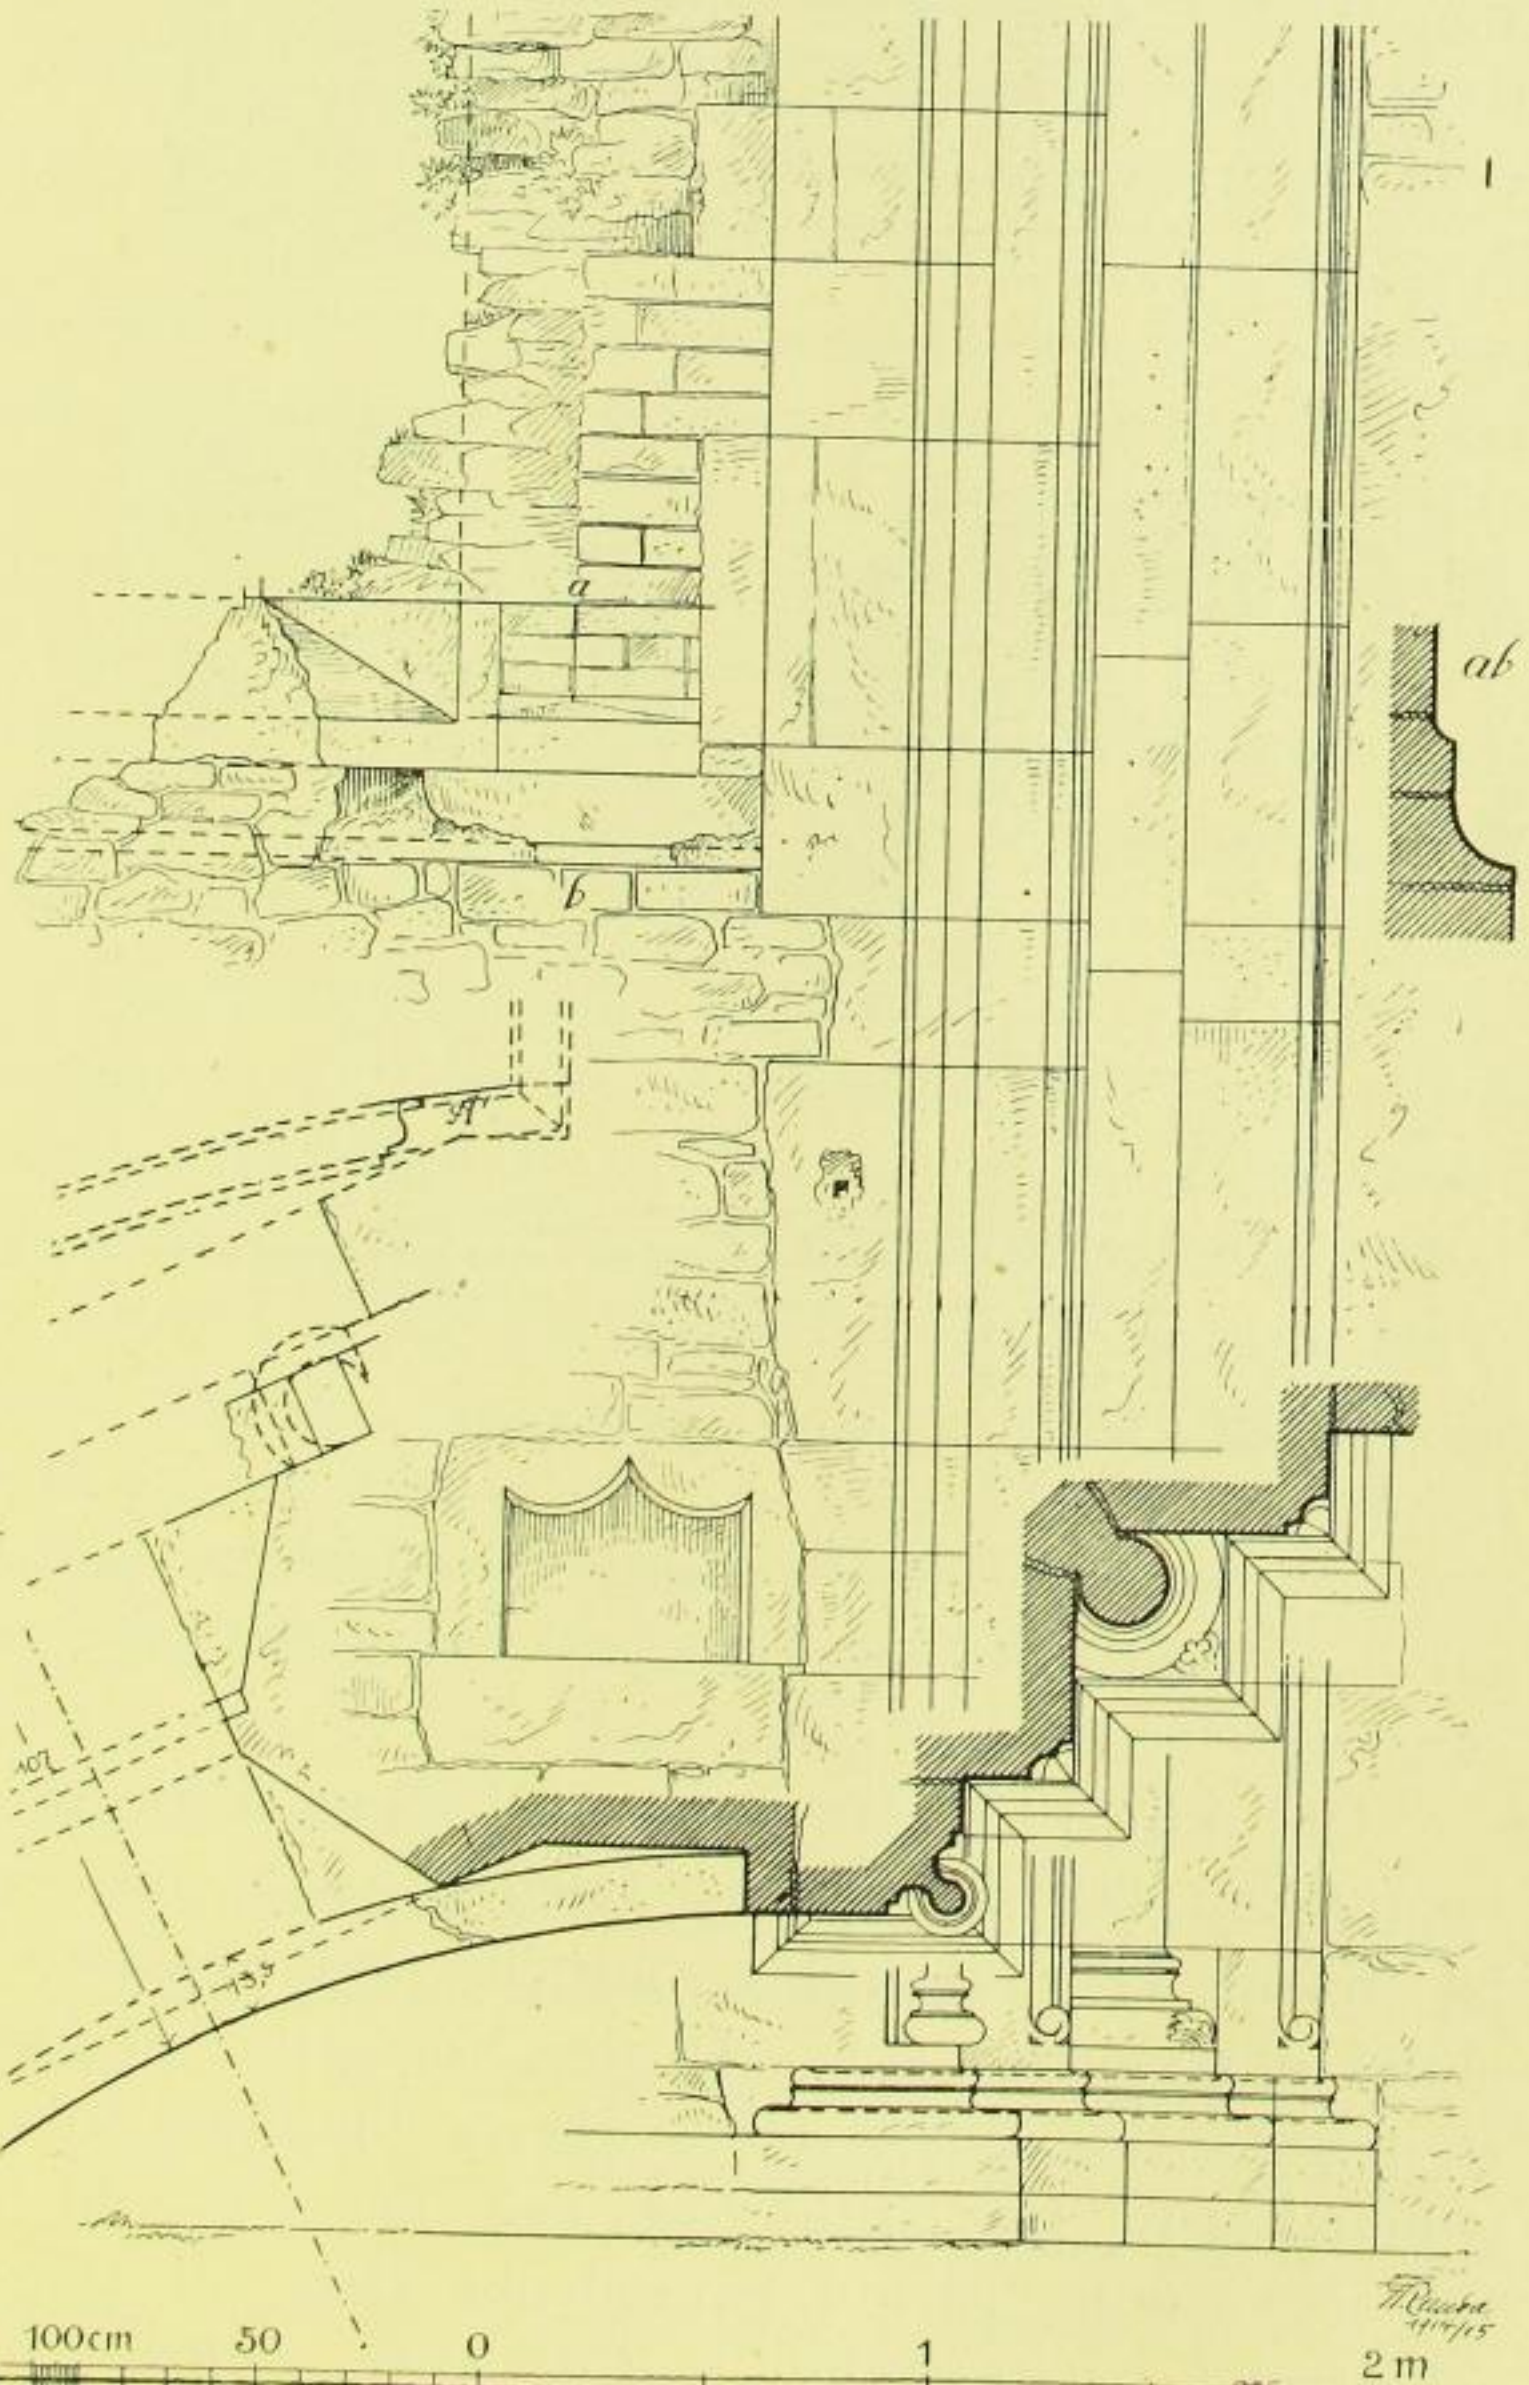


Fig. 310. Kloster Heiligenkreuz, Kirche, Südpfeiler der Apsis.