

Fig. 91. Franziskanerkirche, Grundriß in Höhe des Obergeschosses. Zustand nach 1900.

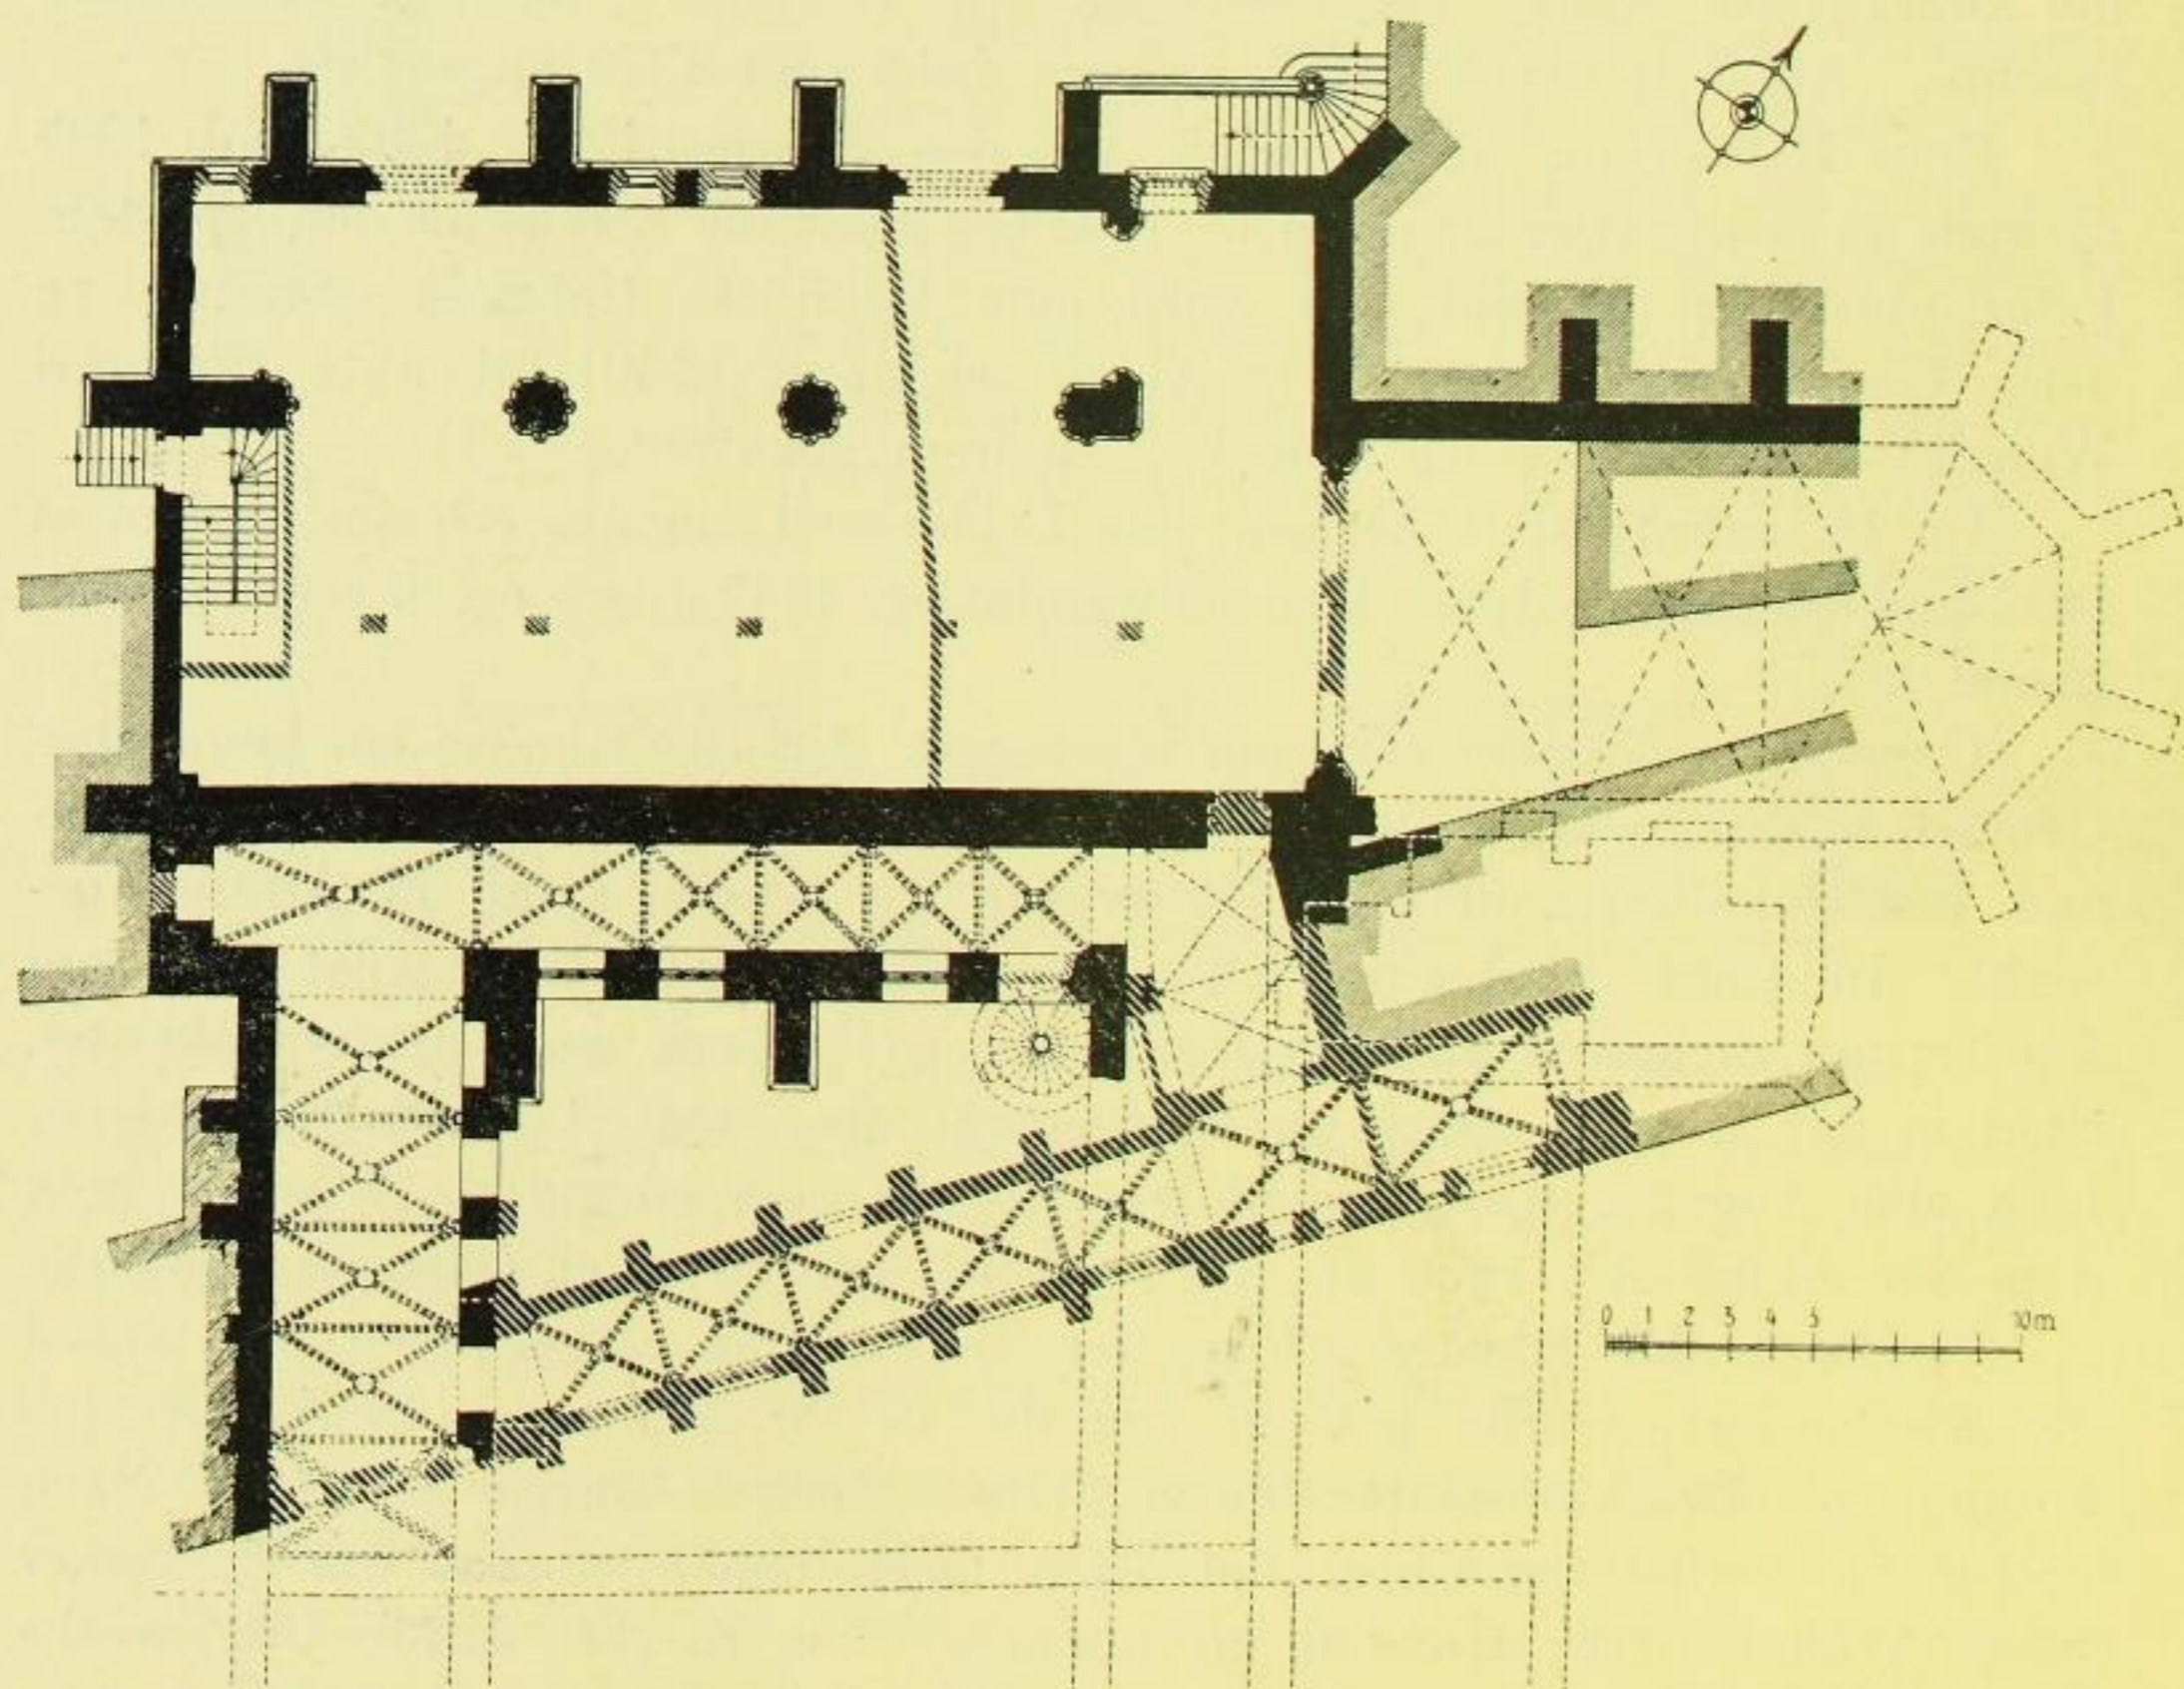


Fig. 92. Franziskanerkirche, Grundriß des Schiffes mit ergänztem Chor und Kreuzgang. Zustand nach 1900.