

Fig. 193. Martinskirche, Querschnitt

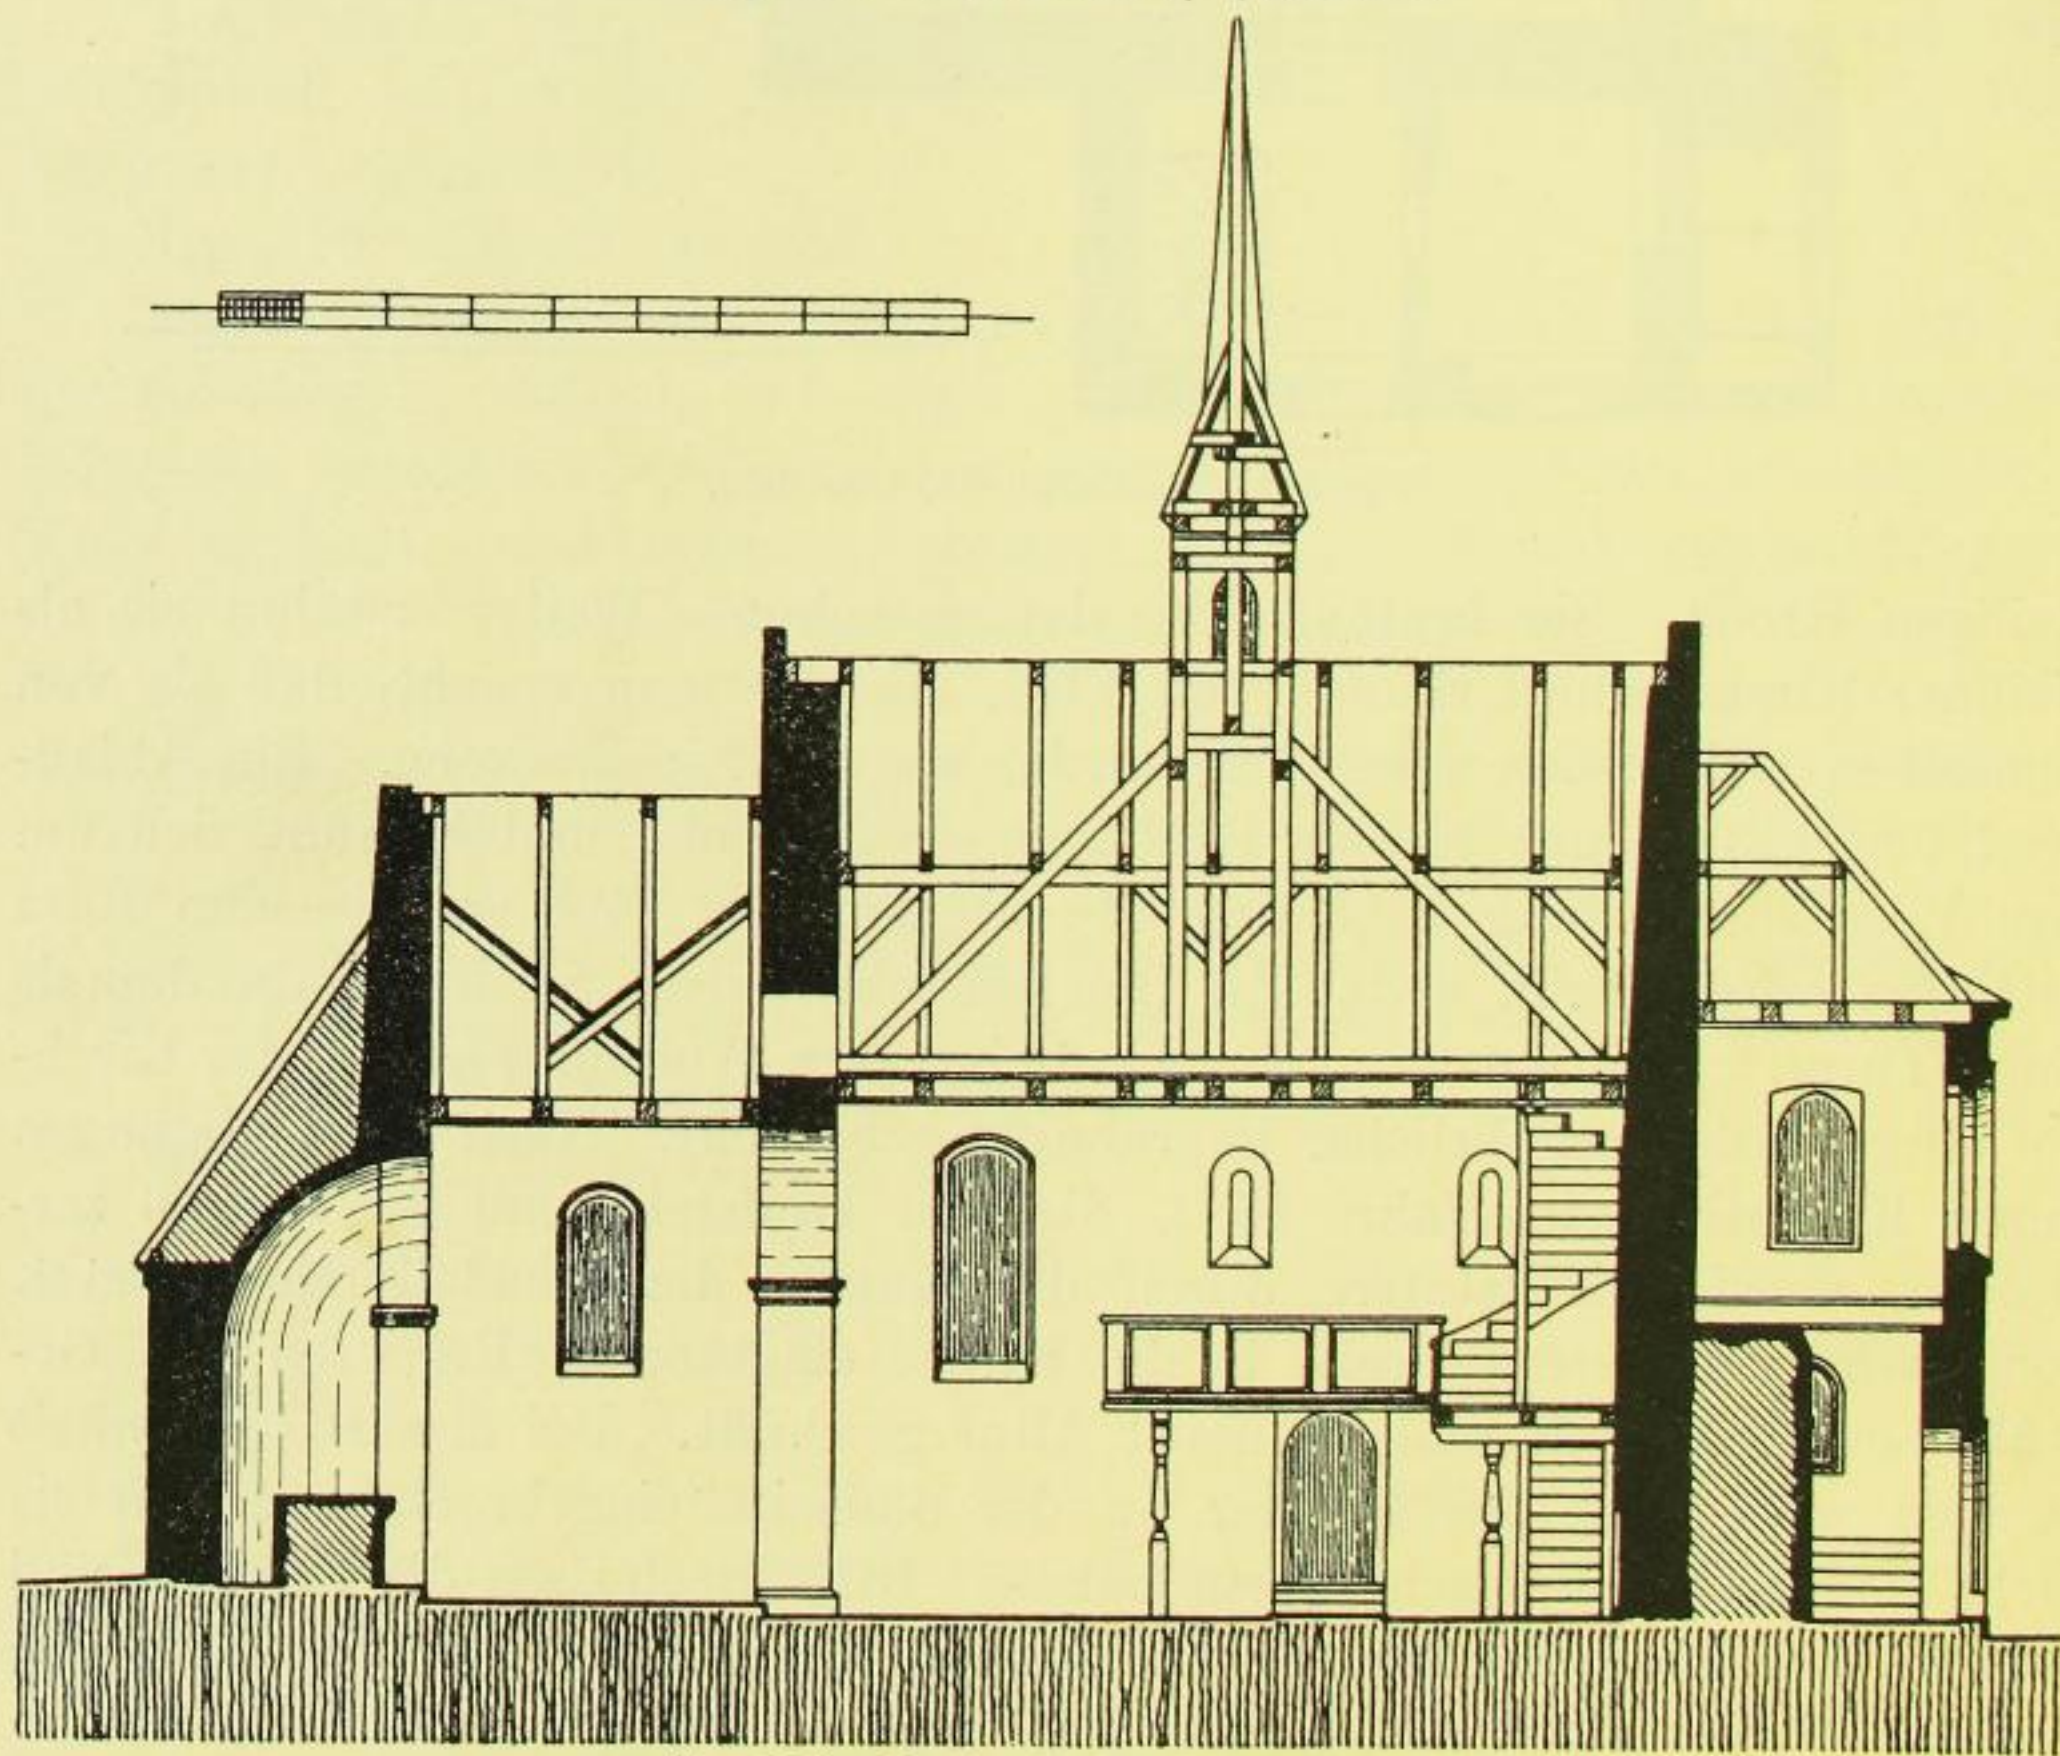


Fig. 194. Martinskirche, Längsschnitt.