

Fig. 256. Wolfgangskirche, Grundriß.

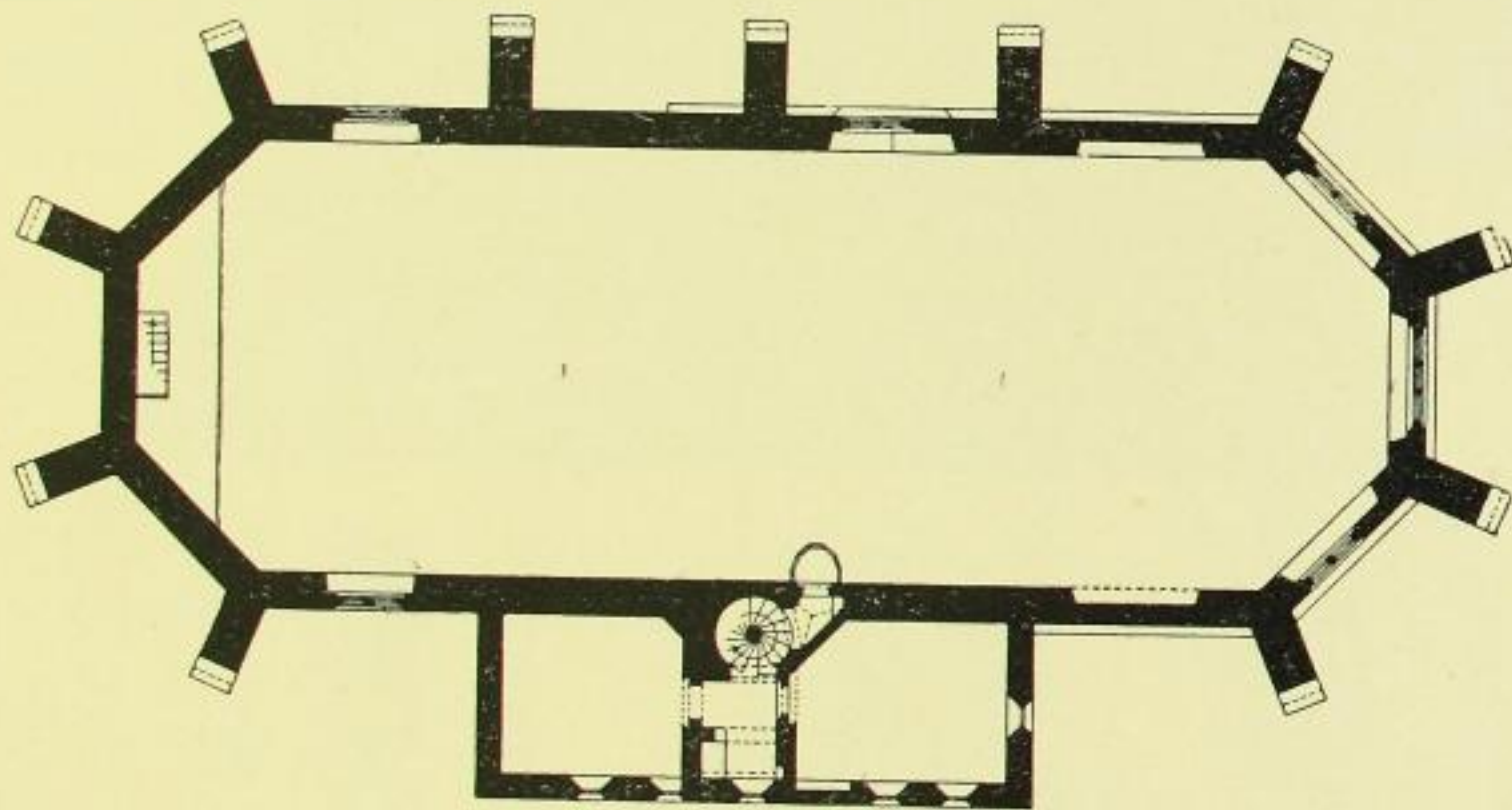


Fig. 257. Wolfgangskirche, Grundriß in Höhe der Empore.

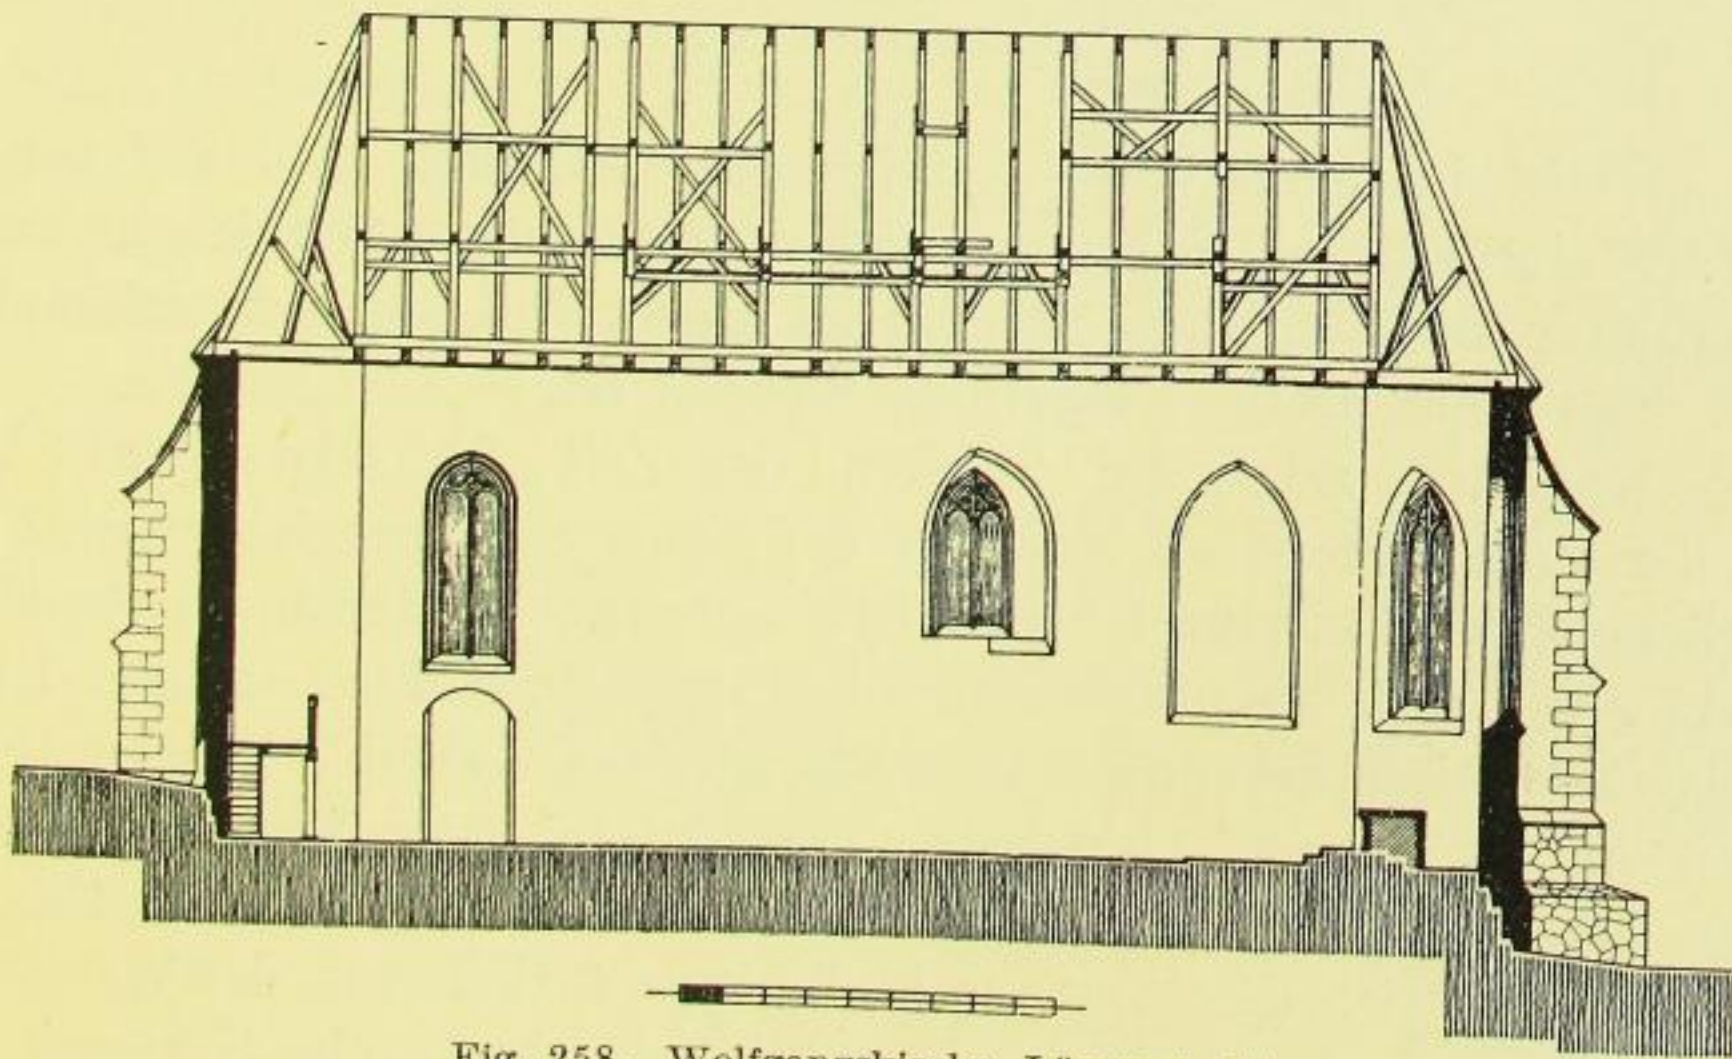


Fig. 258. Wolfgangskirche, Längsschnitt.