

Das alte Orgelgehäuse besaß mäßige Schnitzereien, die noch in den Formen des Rokoko gehalten waren. Das neue Gehäuse wurde diesem nachgebildet.

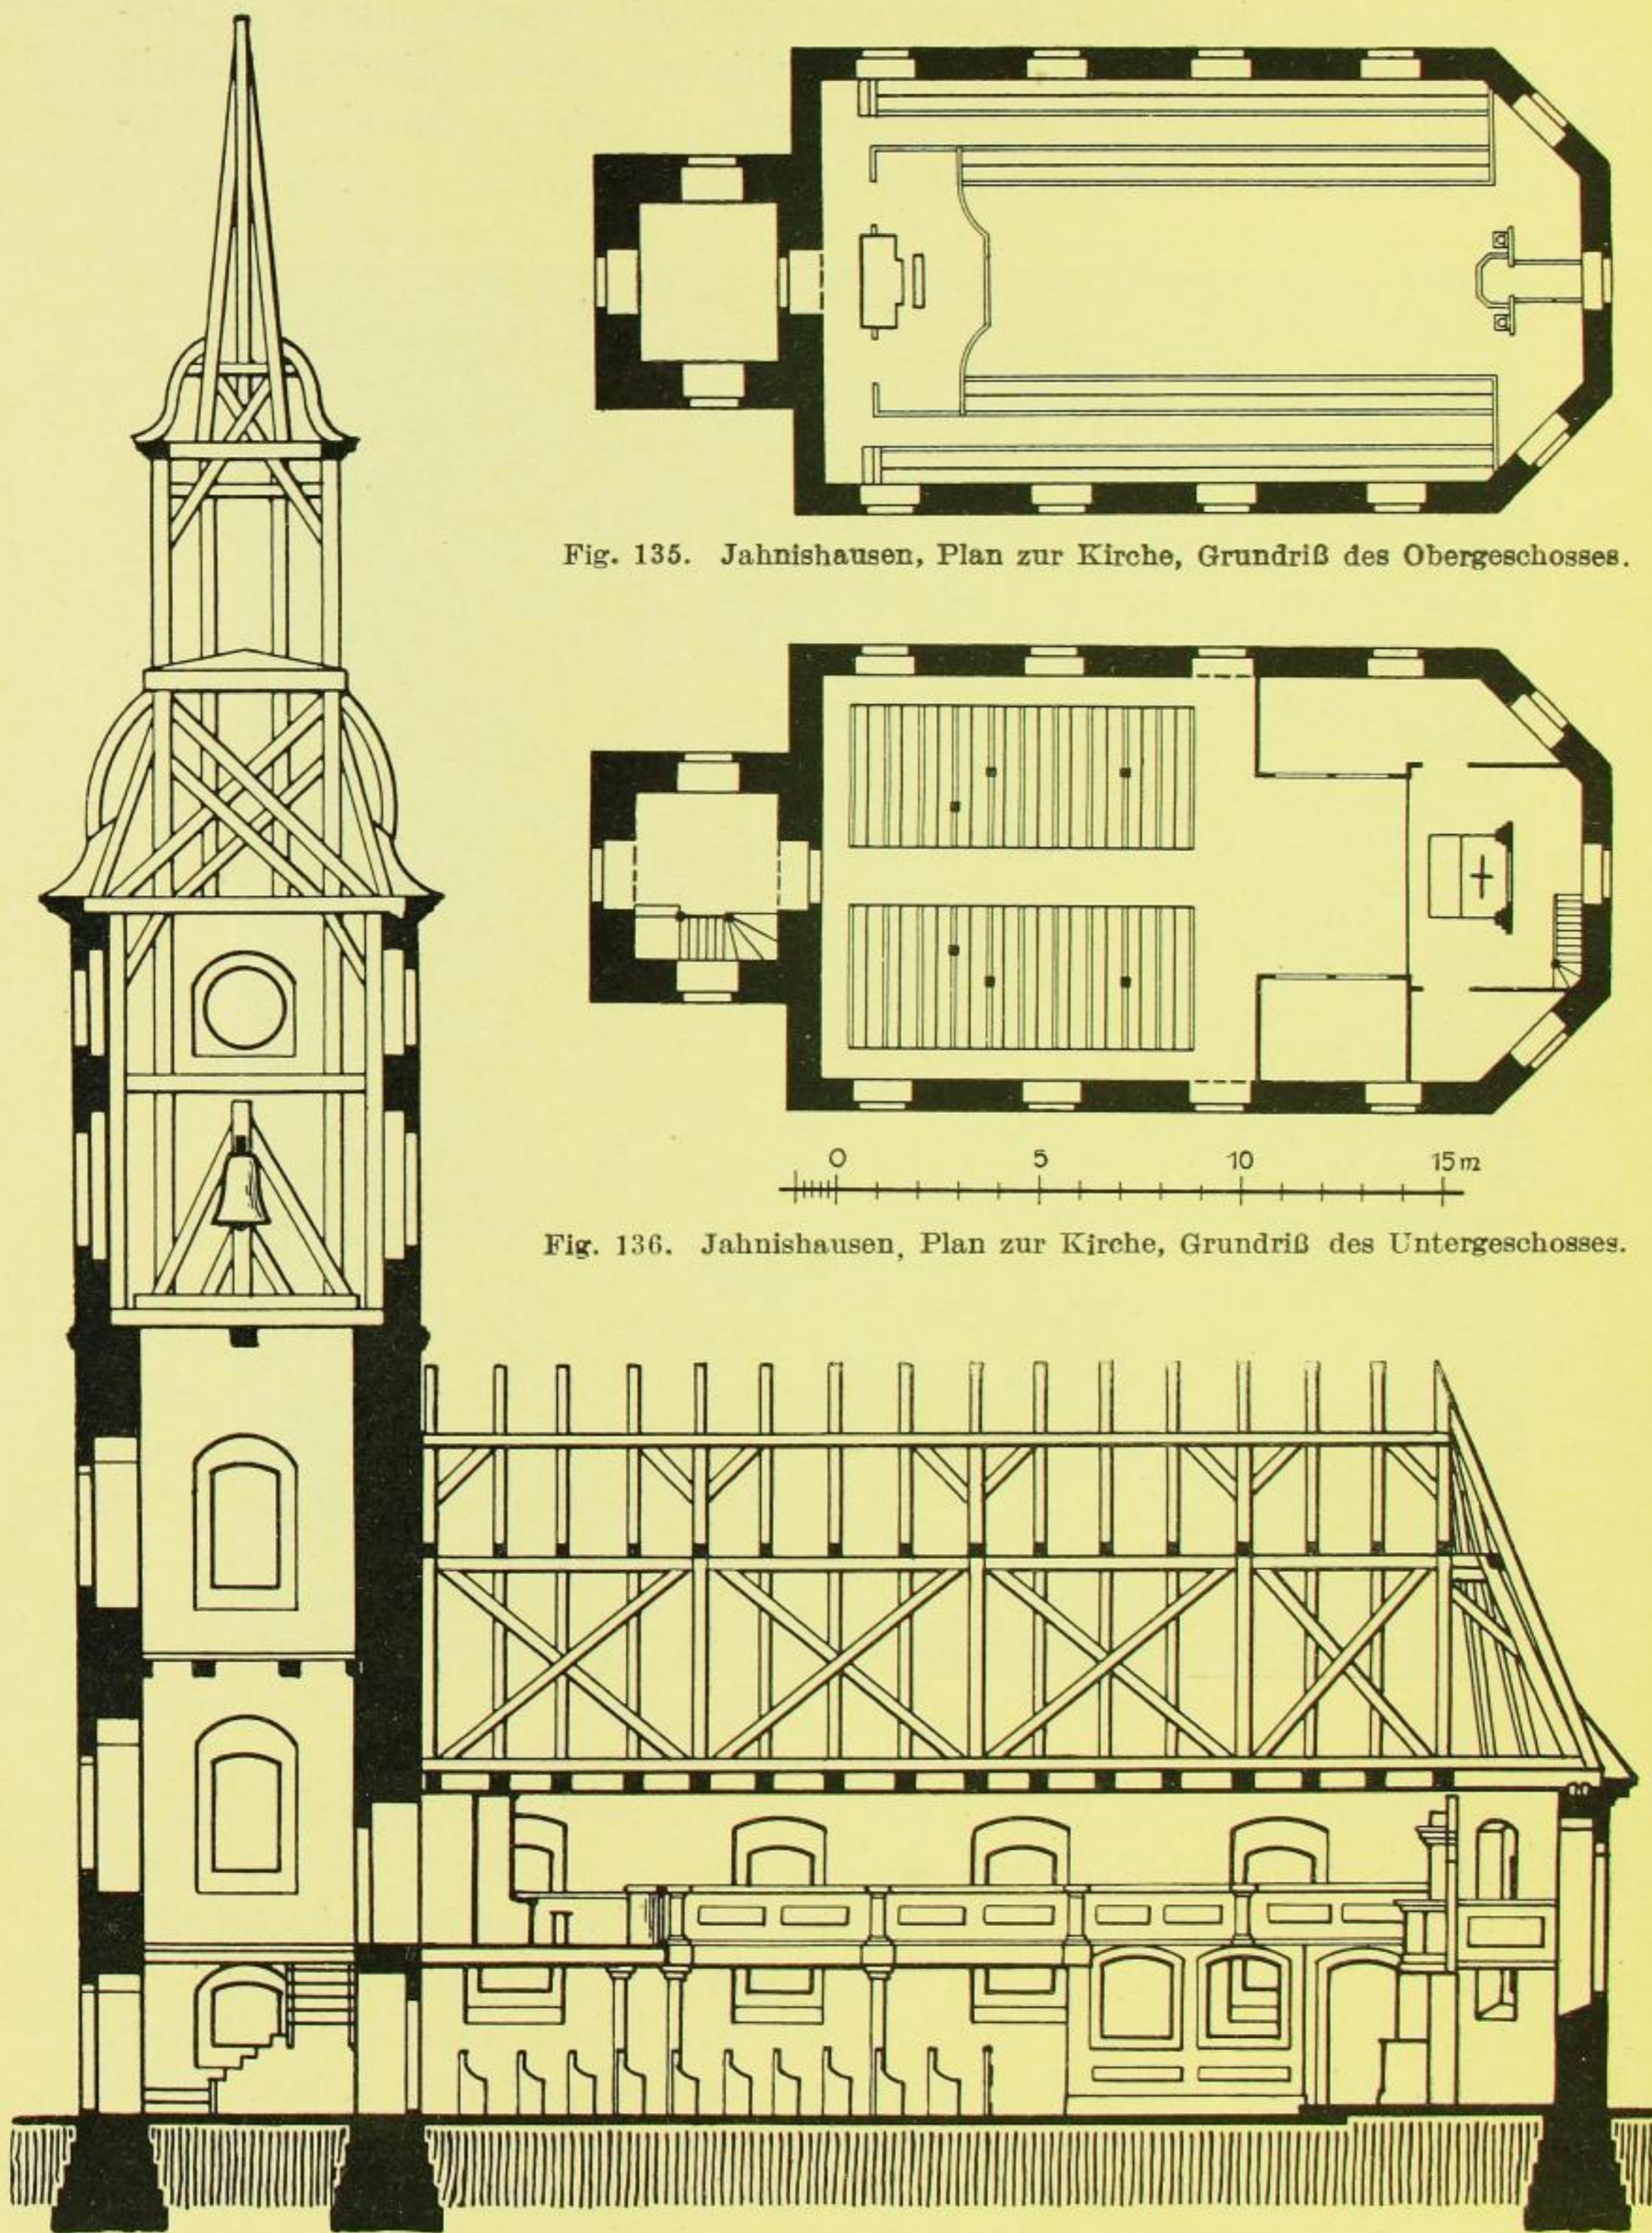


Fig. 135. Jahnishausen, Plan zur Kirche, Grundriß des Obergeschosses.

Fig. 136. Jahnishausen, Plan zur Kirche, Grundriß des Untergeschosses.

Fig. 137. Jahnishausen, Plan zur Kirche, Längsschnitt.