

Haus Nr. 31. Schlichtes Haus. Das rundbogige große Hoftor ist gefast, der Schlußstein neu, die niedrige Seitenpforte in gleicher auf das 17. Jahrhundert verweisender Form gebildet.

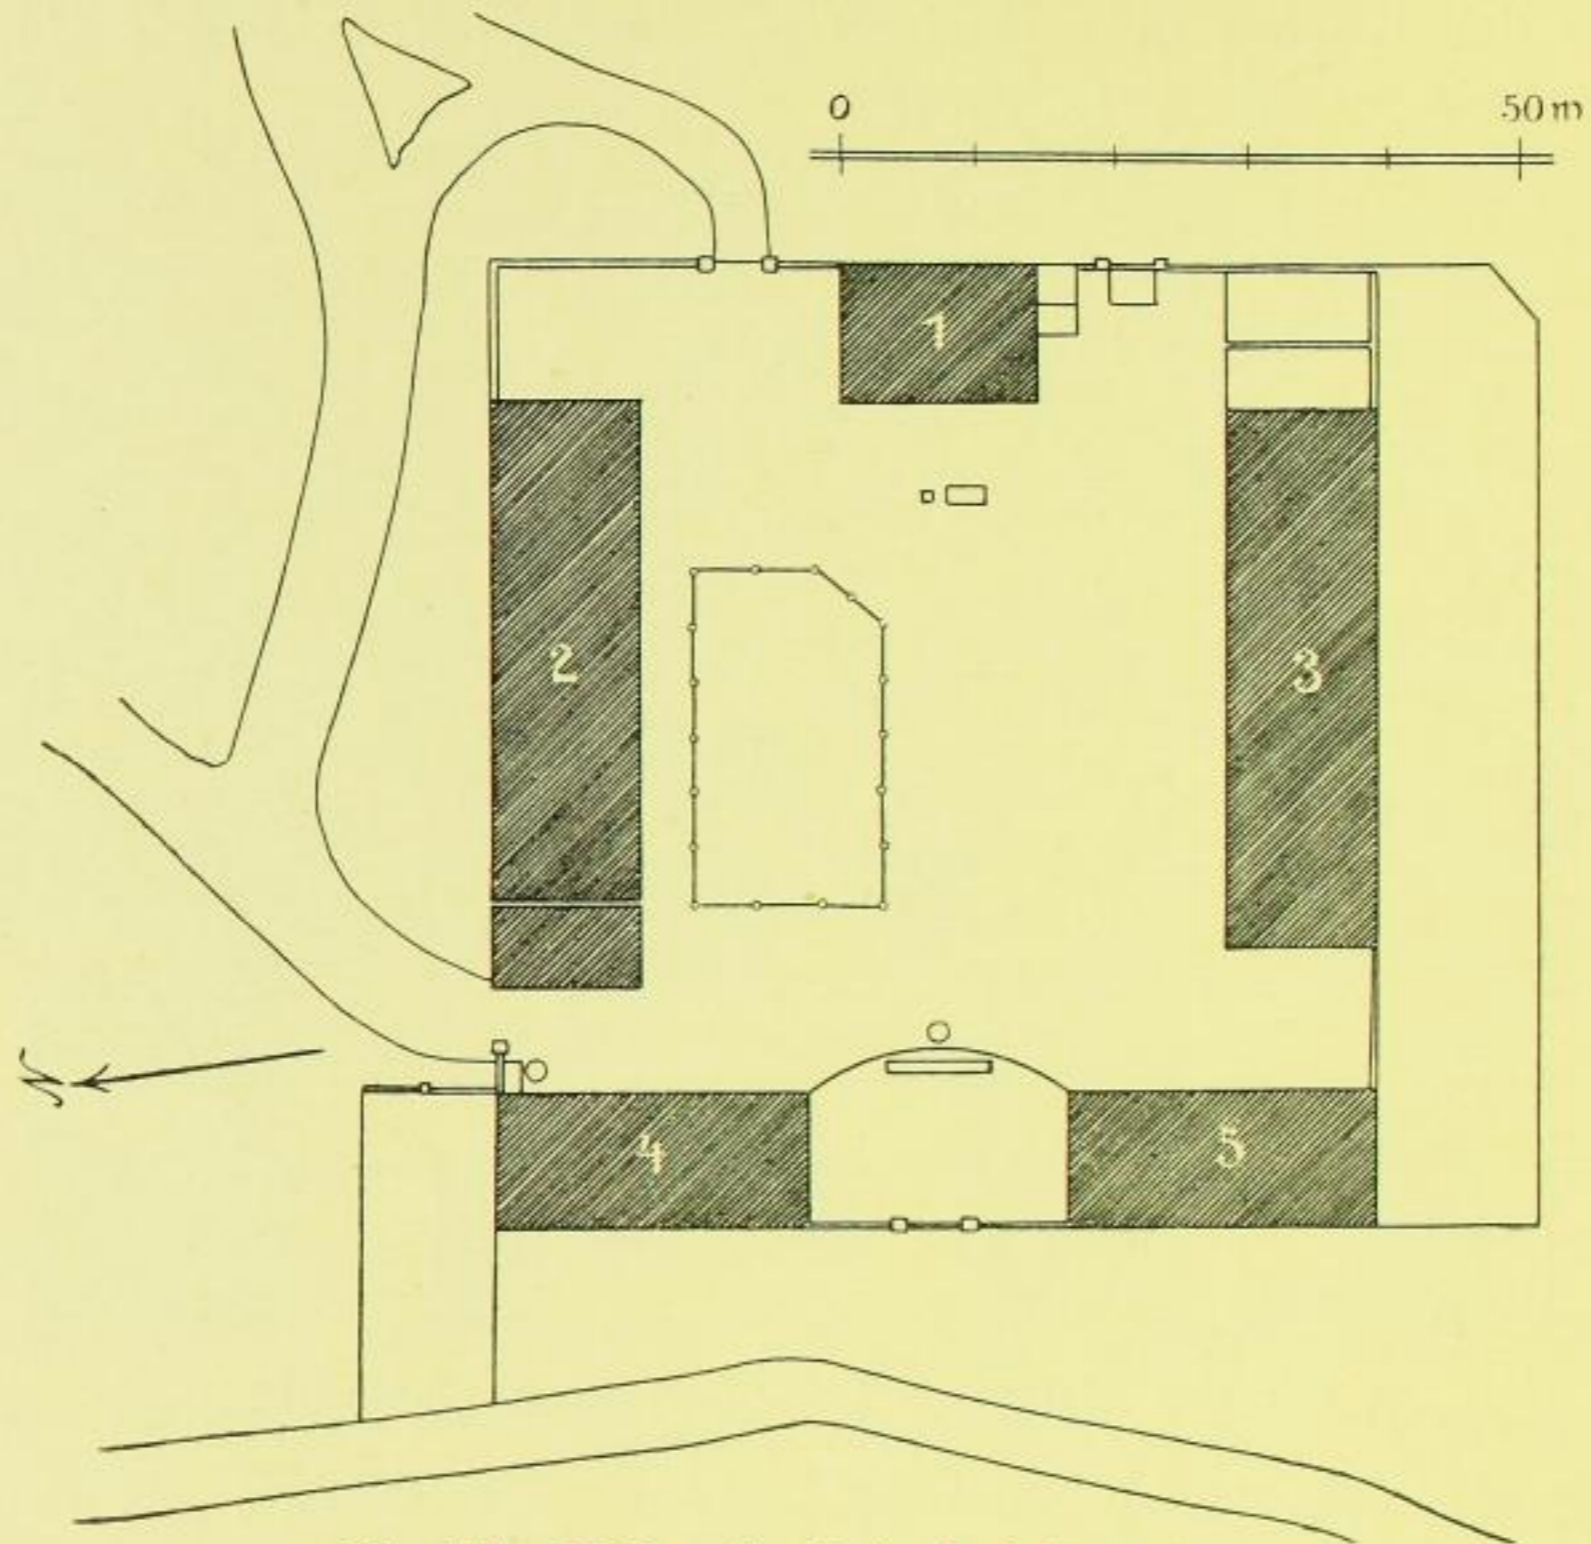


Fig. 154. Kalkreuth, Reierhof, Lageplan.

1. Wohngebäude. 2. Stallgebäude. 3. Scheune. 4. Krankenstall. 5. Schuppen.

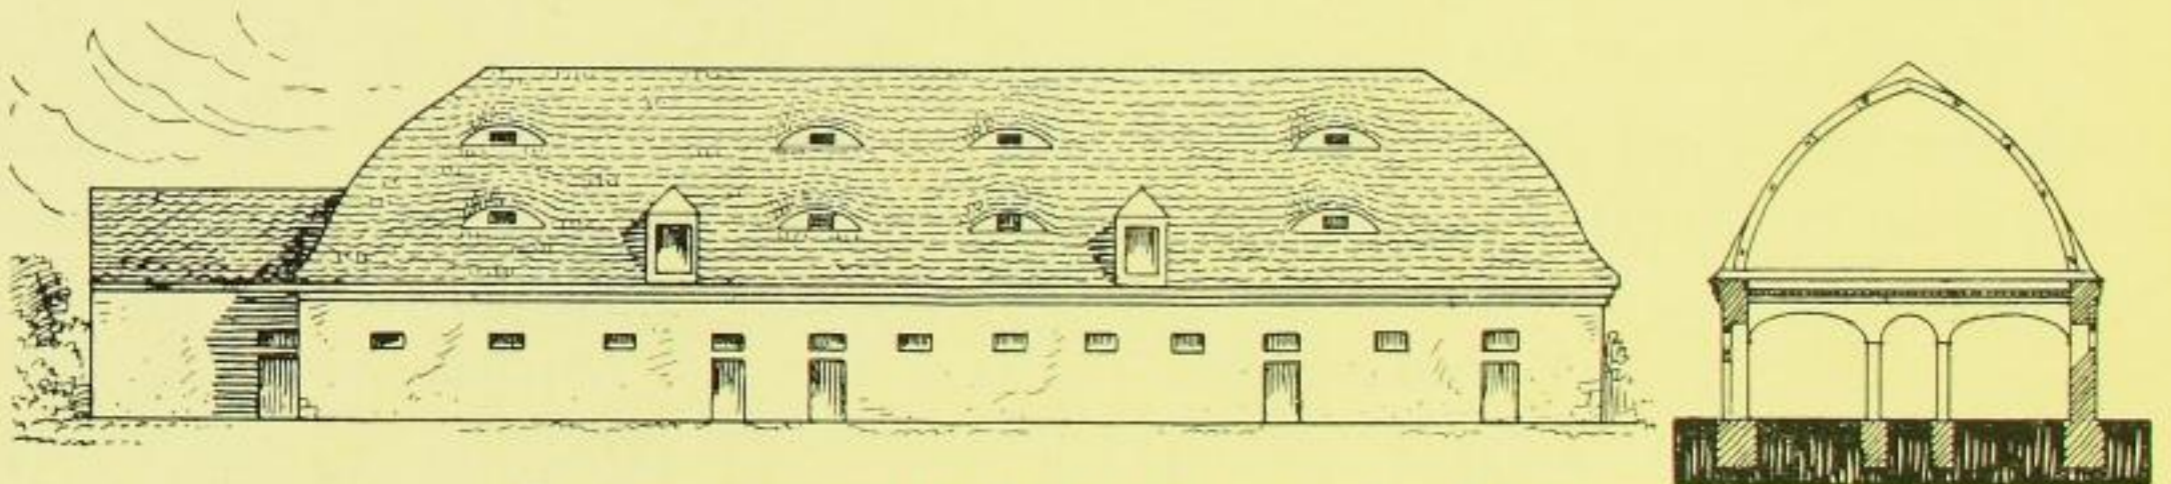


Fig. 155. Kalkreuth, Reierhof, Ansicht und Schnitt.

Kleinnaundorf.

Dorf, 3,5 km nordöstlich von Radeburg.

Denkstein (Fig. 156).

Granitplatte, 90 cm sichtbare Höhe, 32 cm stark, trapezförmig, nur auf der Vorderseite glatt behauen. Hier bez.:

Lager / der / Schweden / MDCCVI.

Darüber eine eingemeißelte Krone.

Im Walde, rechts an der Radeburg-Kleinnaundorfer Straße, nördlich unweit des niederen Teiches, etwa $1\frac{1}{4}$ km vor dem Dorfe.



Fig. 156. - Kleinnaundorf, Denkstein.