

Die Erneuerung von 1882 führte zur Erweiterung und Ausschmückung der einzelnen Bauten, sowie zu einer völligen Neugestaltung des Innern, das für moderne Wohnzwecke eingerichtet wurde. Auch das Kleine Schloß wurde in die Anlage einbezogen.

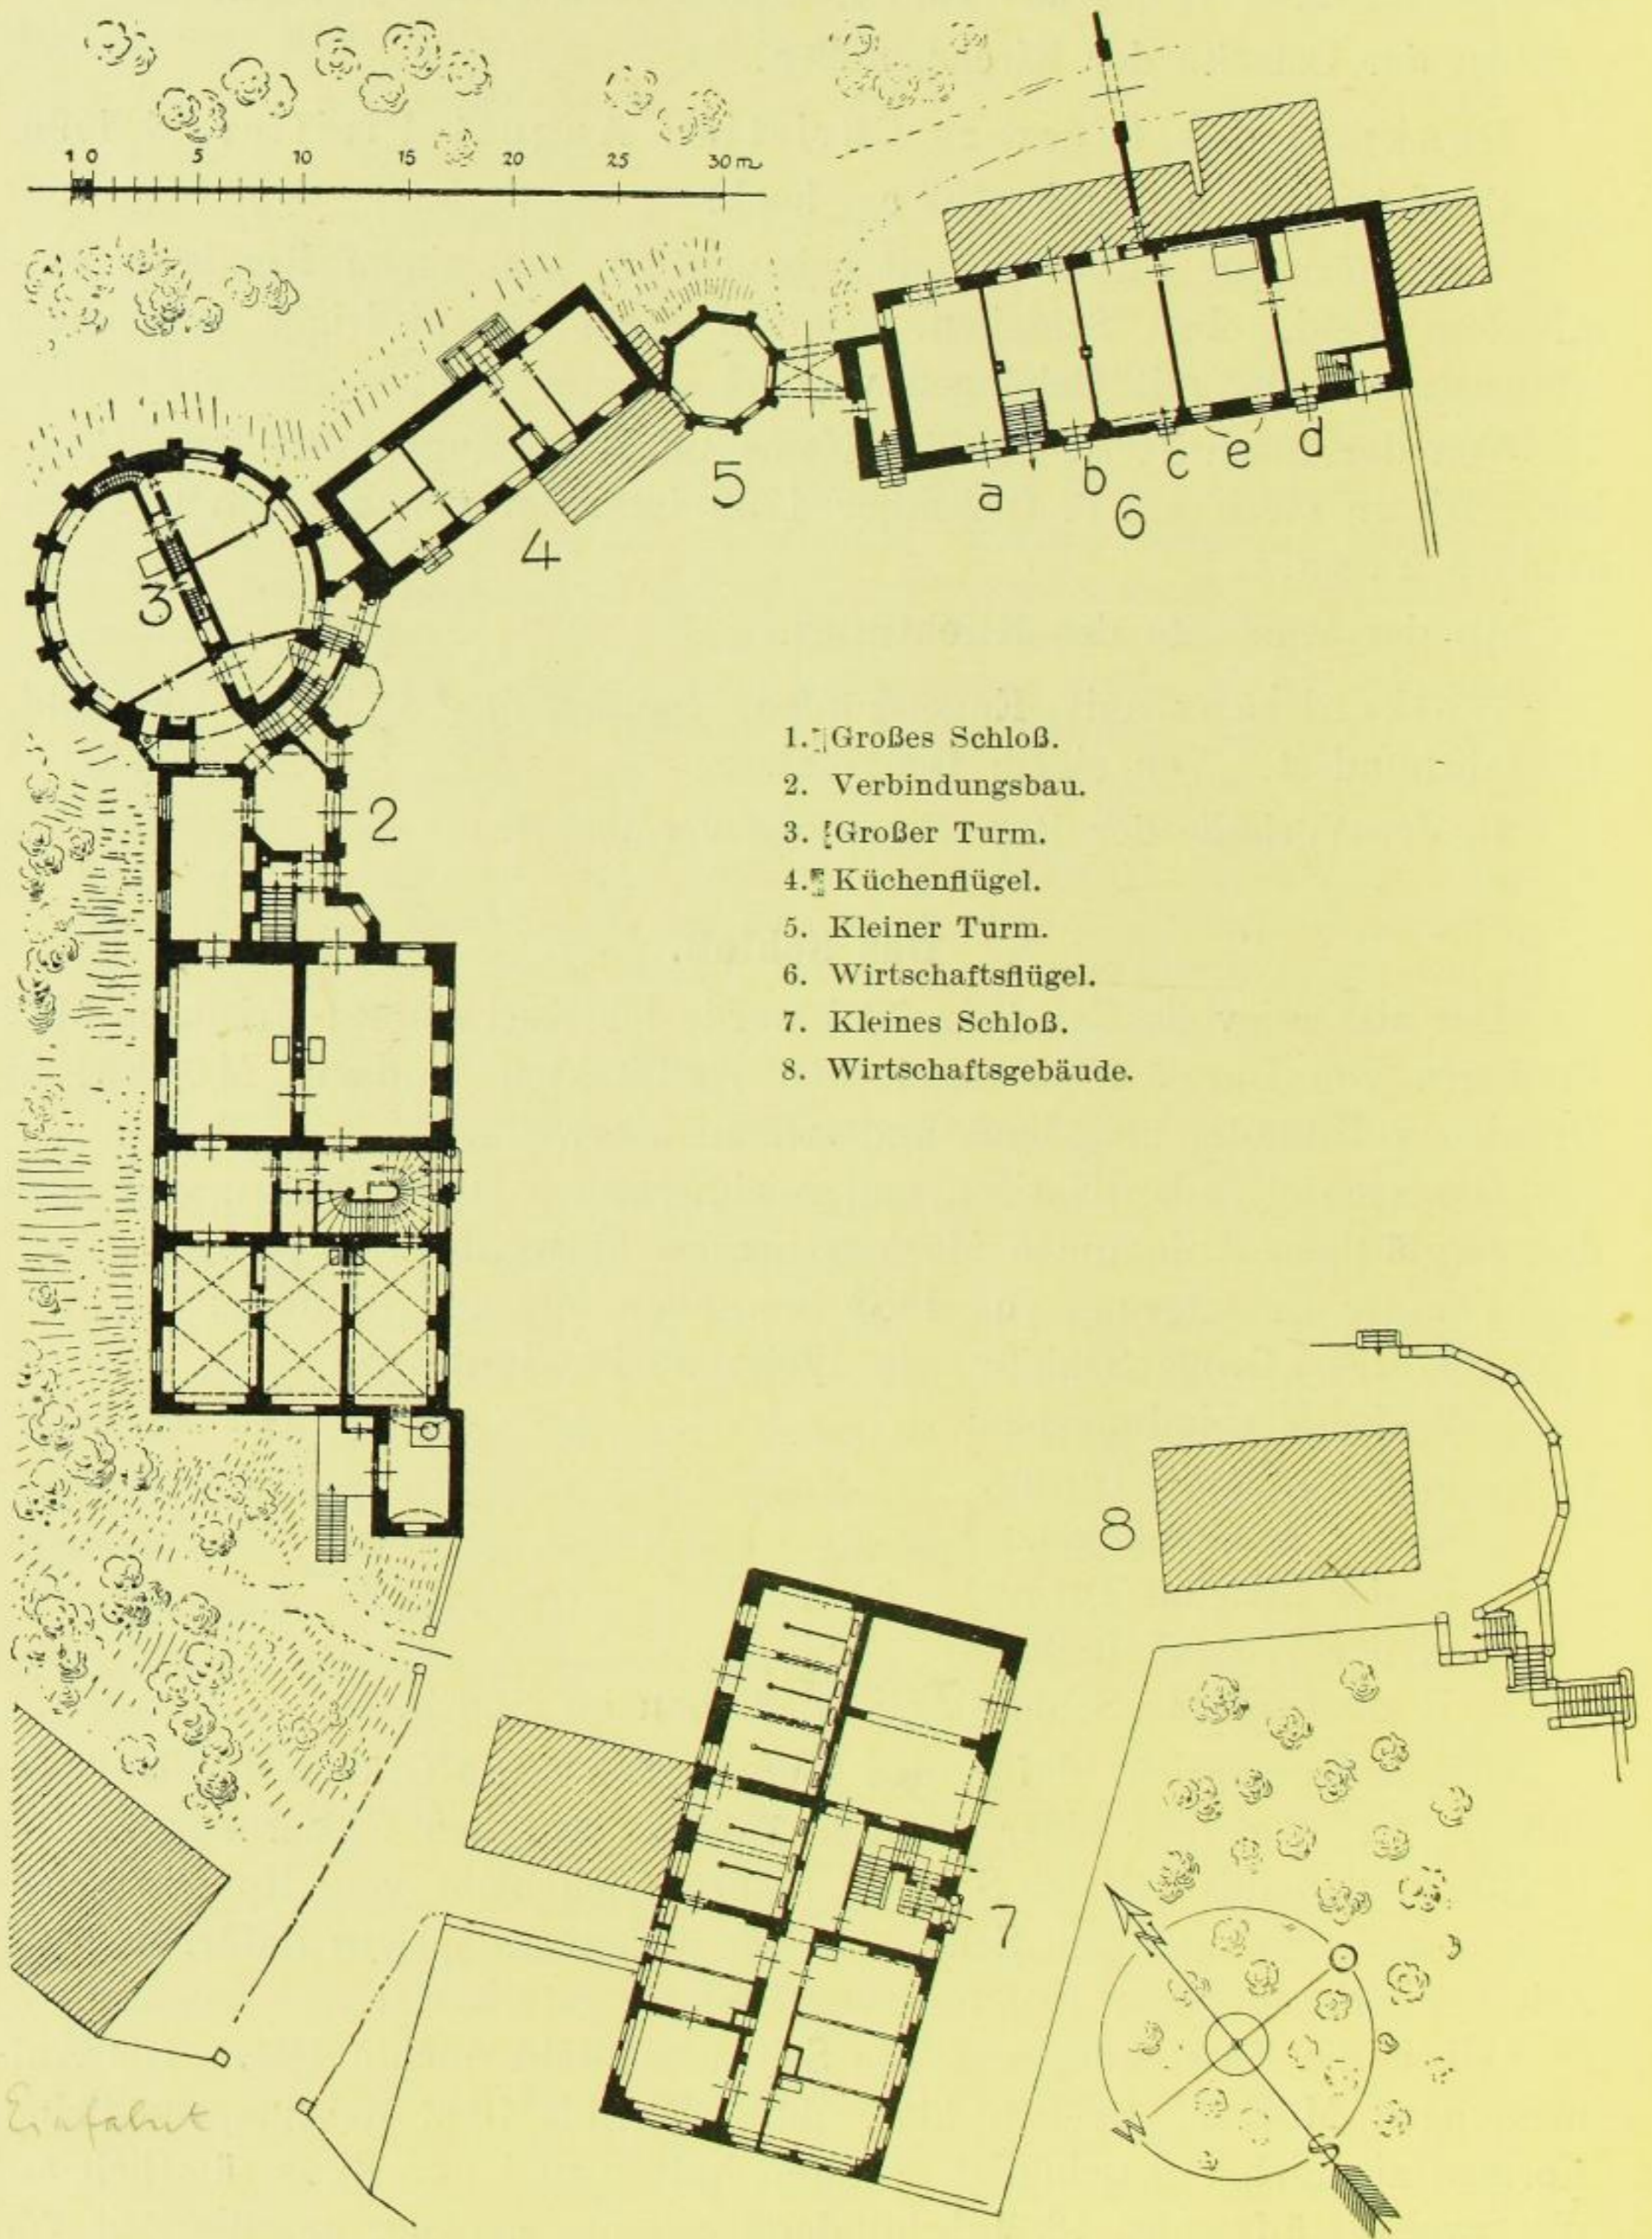


Fig. 368. Schönfeld, Schloß, Lageplan, Zustand vor 1882.