

Der Zwischenbau

zwischen den beiden Türmen war eingeschossig und mit einem Dach abgedeckt, das an der Hofseite nur wenig anstieg, nach dem Garten zu tief herabgeschleppt war, so daß es einem Pultdache nahe kam. Die Einzelheiten, schlichte Fenster (Fig. 373) und ein kleines Oberlichtfenster (Fig. 374), entsprechen in den Kunst-

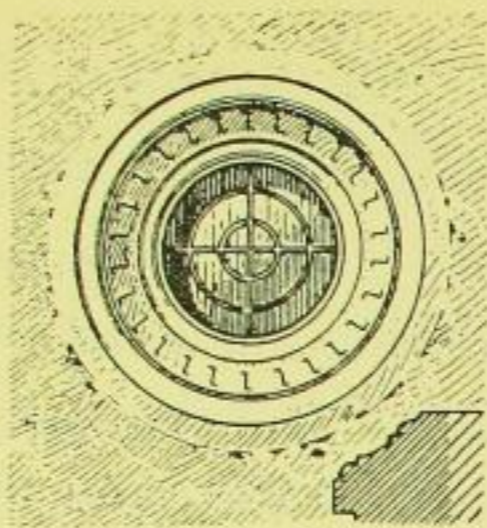


Fig. 374.

Schönfeld, Zwischenbau, Oberlichtfenster.

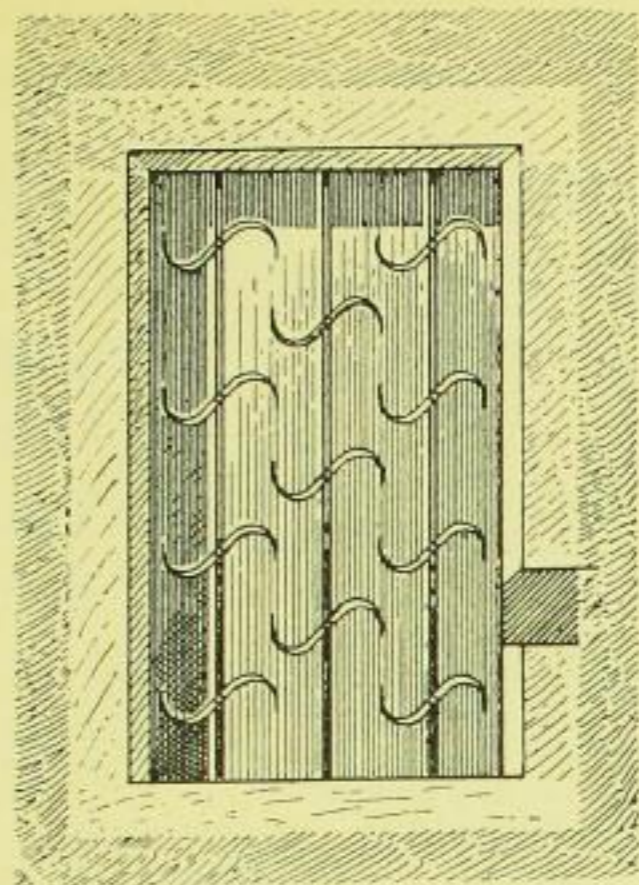


Fig. 373. Schönfeld, Zwischenbau, Fenster.

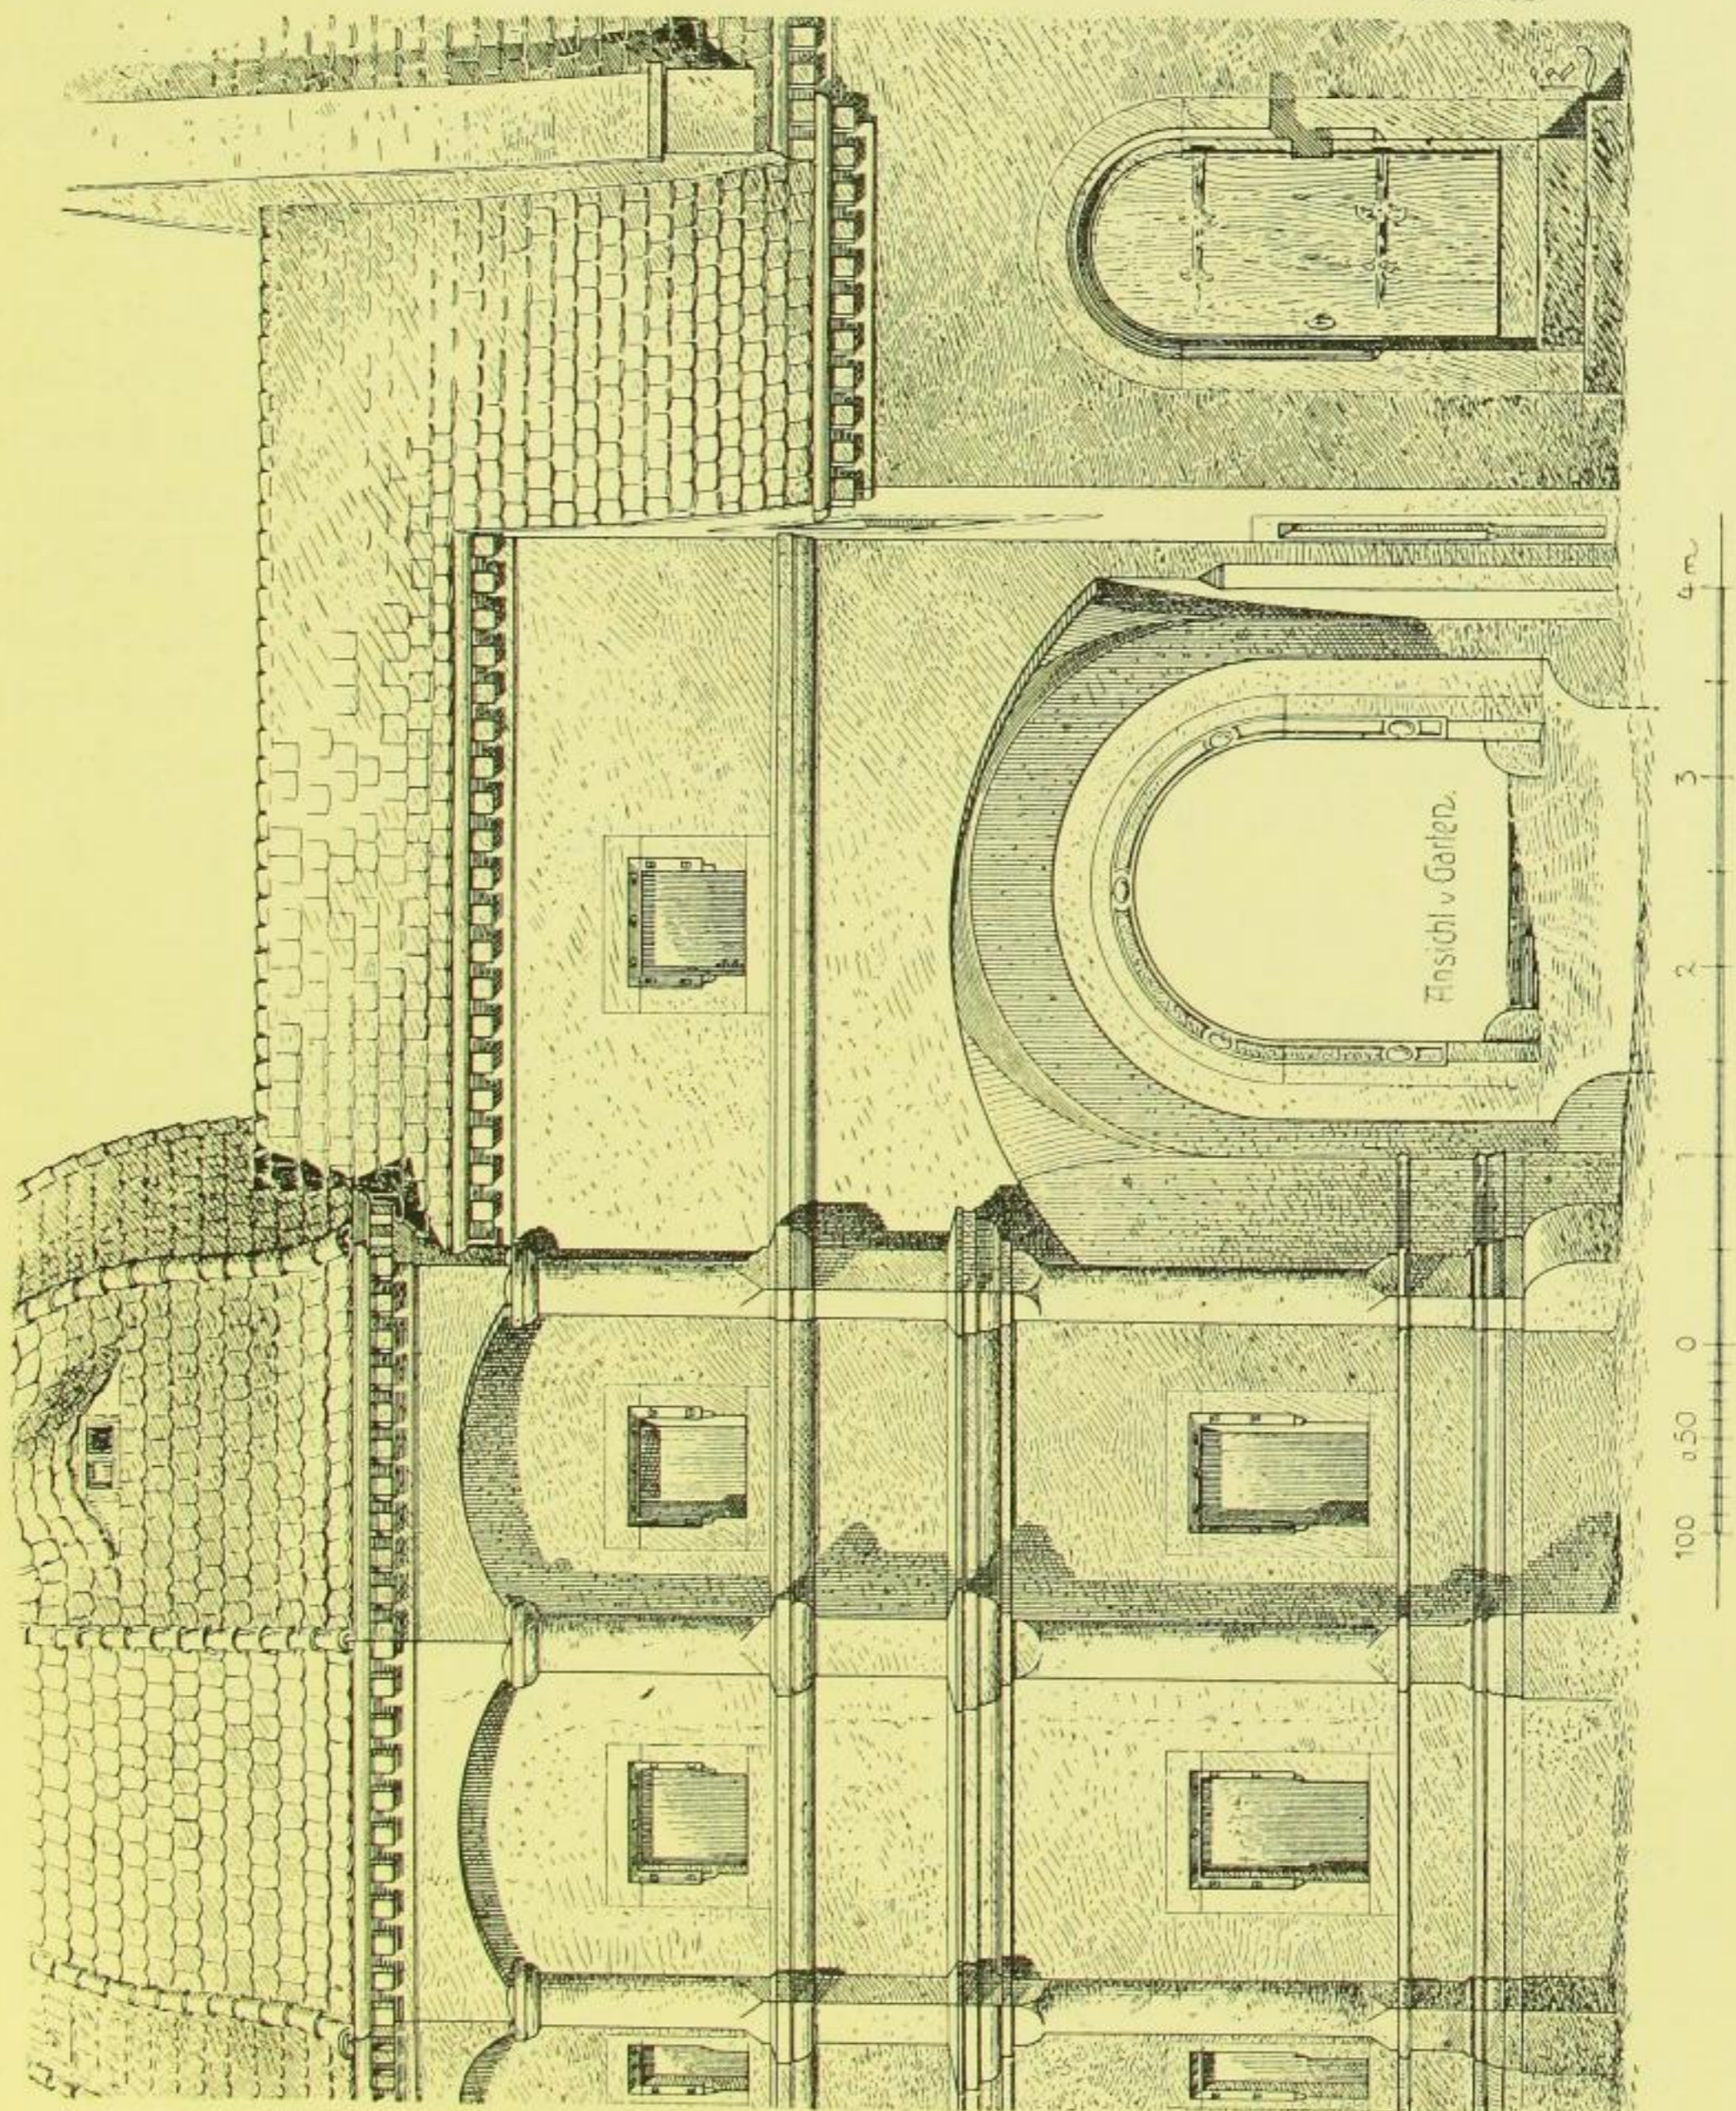


Fig. 375. Schönfeld, Schloß, kleiner Turm, Durchfahrt und Wirtschaftsflügel.