

Fig. 402. Seußnitz, Schloß, Querschnitt.

sich eine zweiläufige Freitreppe, deren Brüstungspfeiler vier Sandsteinvasen tragen. Zwei davon sind neuerdings durch Nachbildungen ergänzt worden. Die Brüstung mit geviertförmigen Docken. In der Achse ein in Denkmalsform gestalteter Brunnen, Sandstein, mit fels-

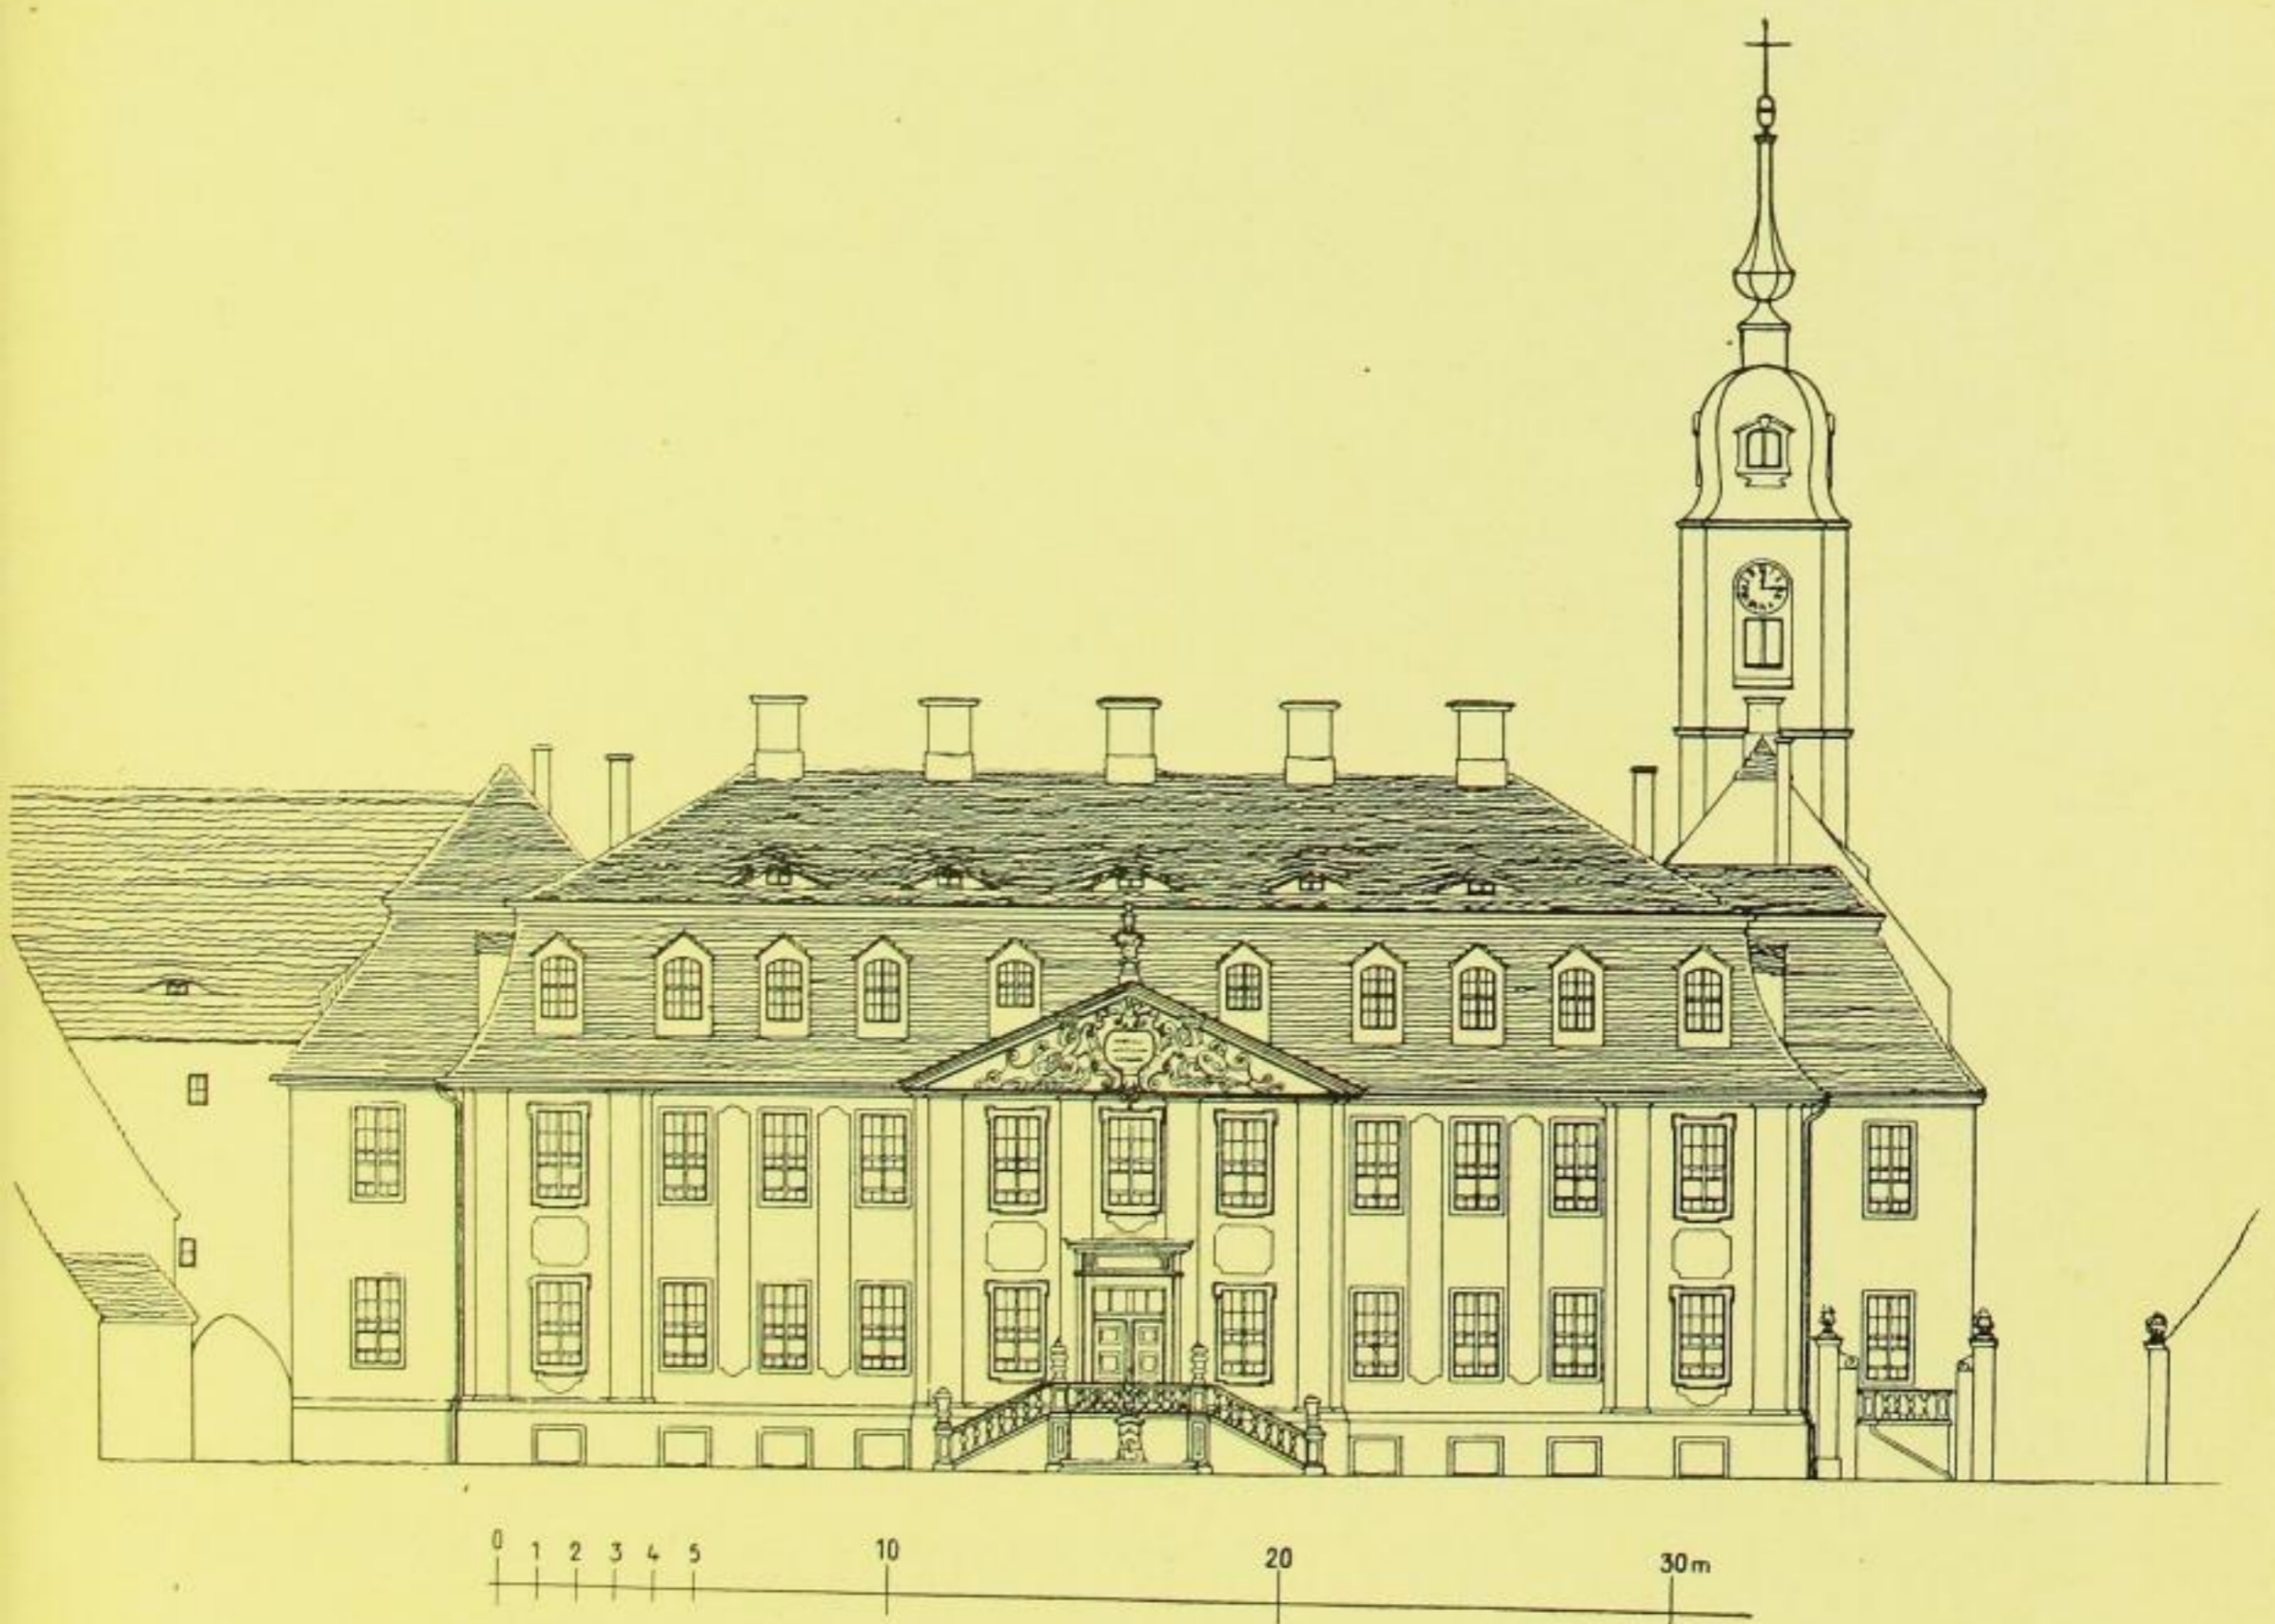


Fig. 403. Seußnitz, Schloß, Vorderansicht.