

Fig. 489. Tiefenau, Schloß, Grundriß des Erdgeschosses.

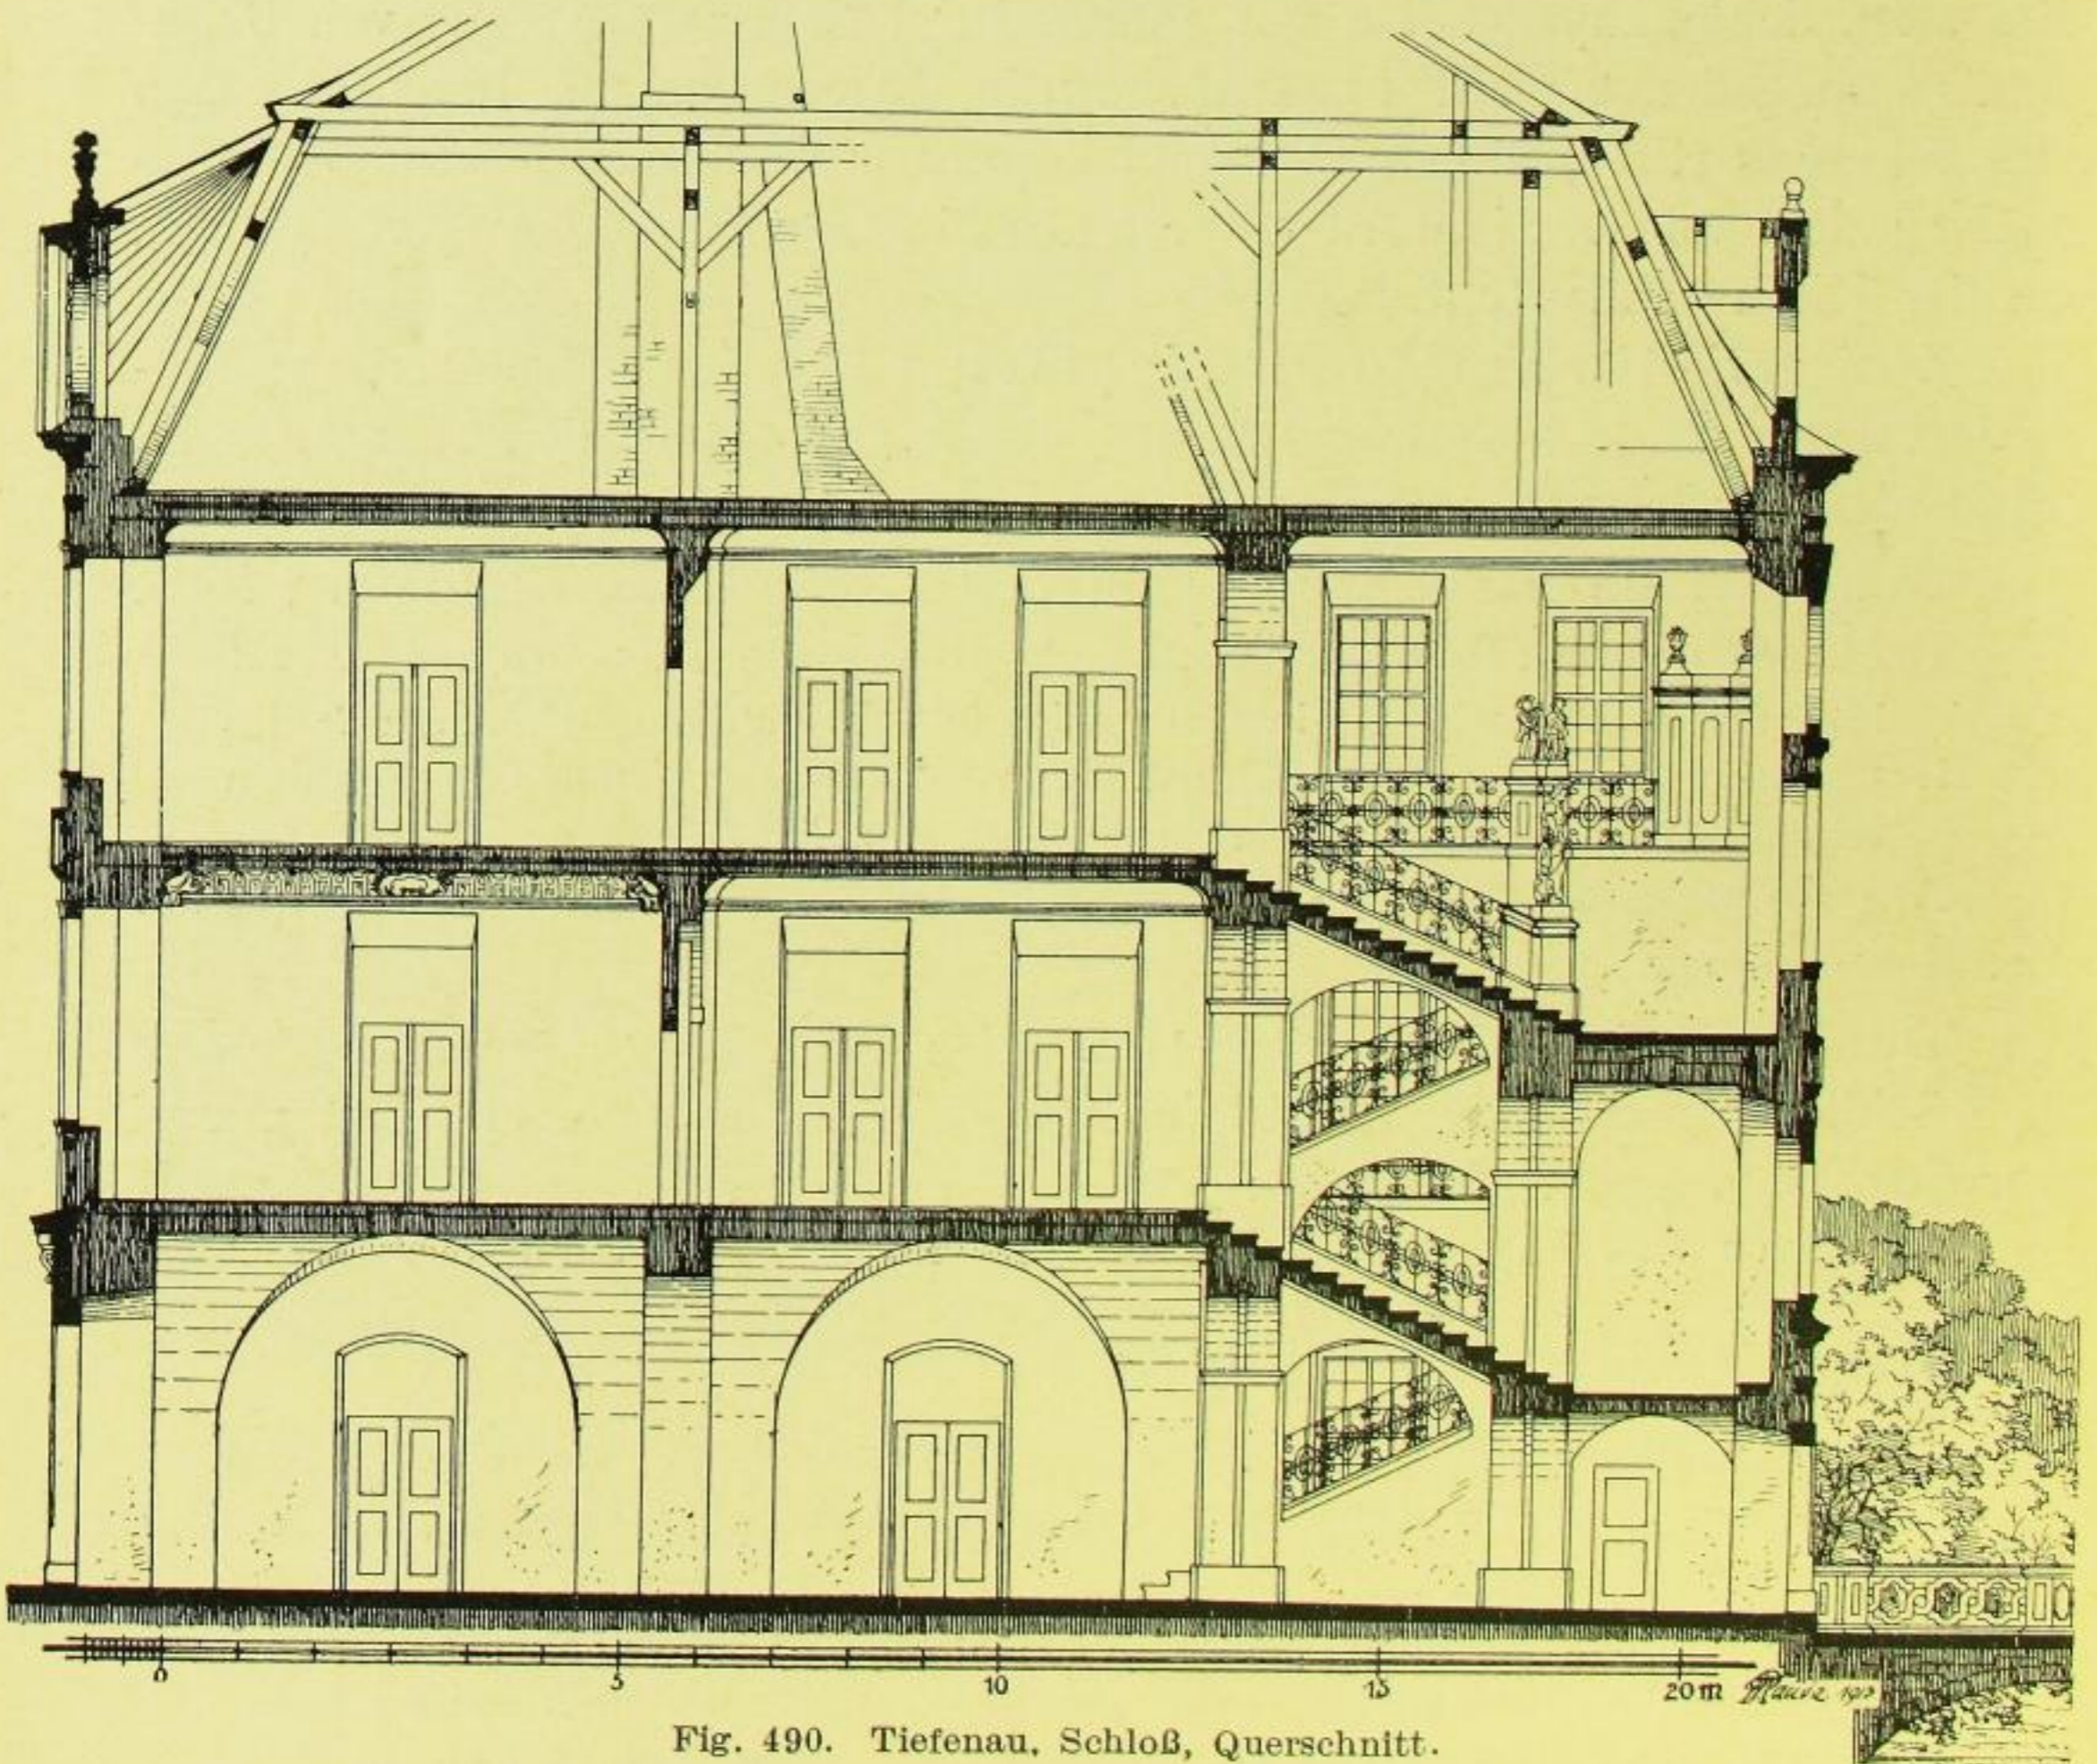


Fig. 490. Tiefenau, Schloß, Querschnitt.