

Fig. 443. Bischofsschloß, Grundriß der drei Kellergeschosse.

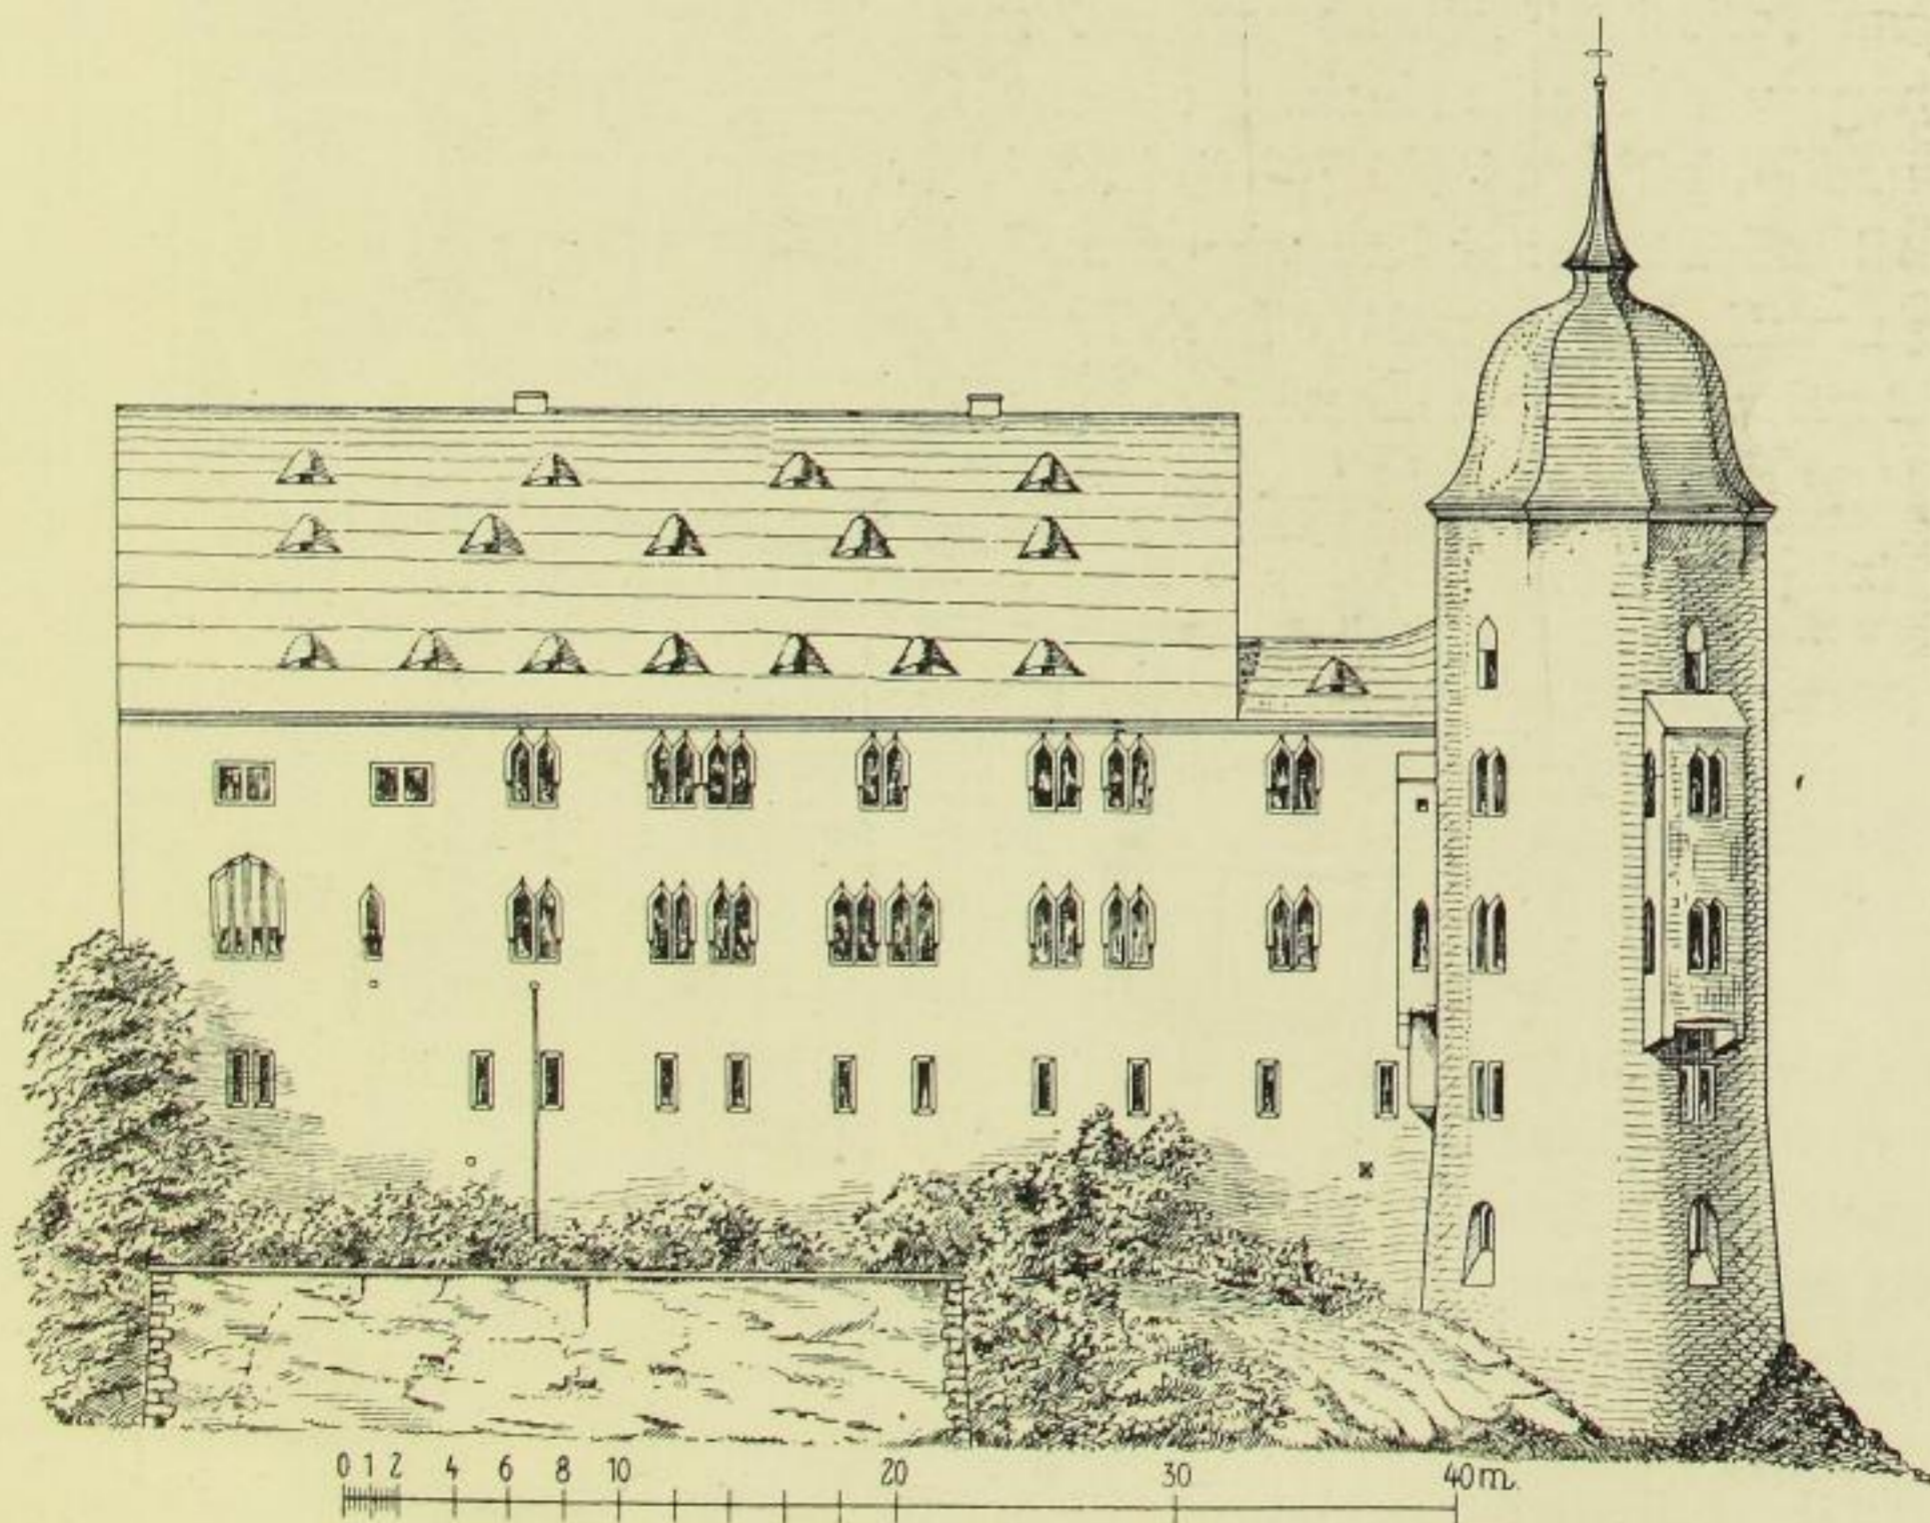


Fig. 444. Bischofsschloß, Ansicht von Süden.