

Fig. 520.

Fig. 521.

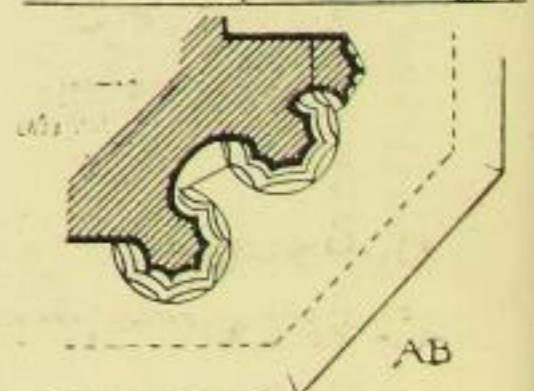
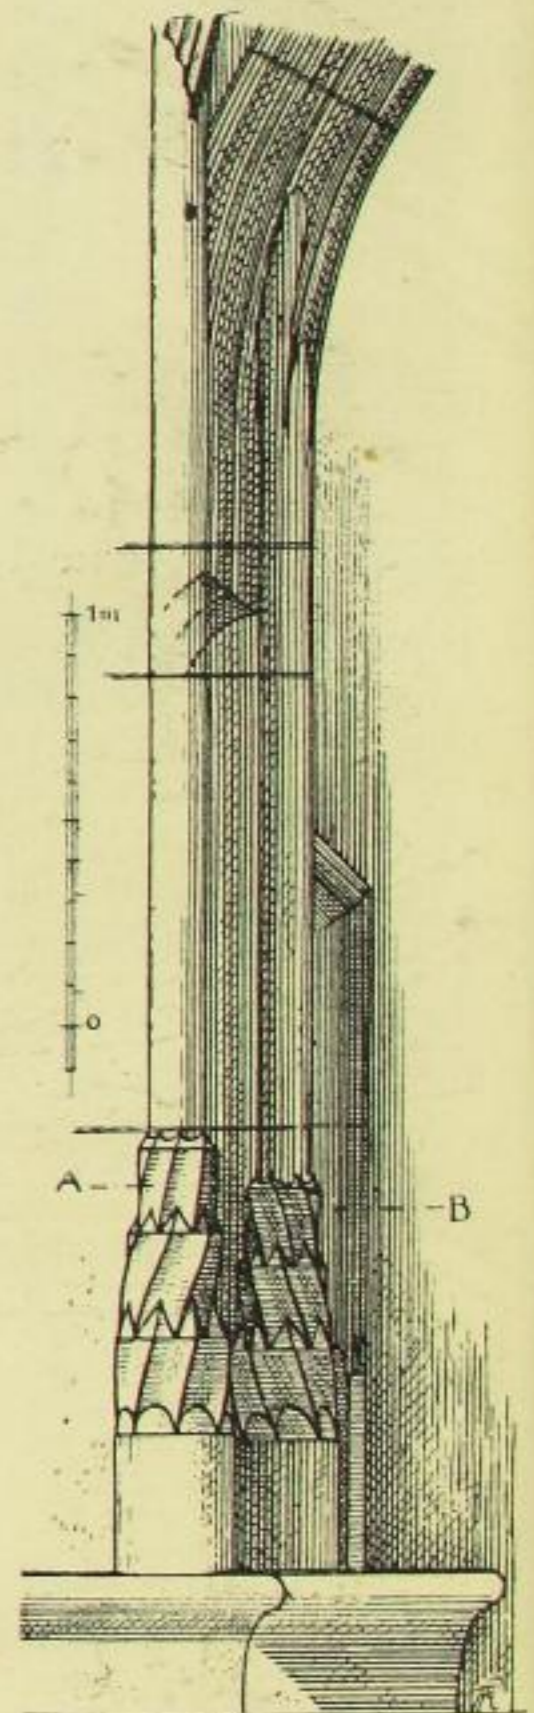


Fig. 522.

Fig. 517 und 518. Albrechtsburg, Grundrisse der Kapelle im 1. und des Stübchens im 2. Obergeschoß.

Fig. 519 bis 521: Profil der Haupt- und Nebengurte der Kapelle.

Fig. 521. Profil der Gurte im Stübchen.

Fig. 522. Triumphbogenpfeiler der Kapelle.