Tafel IV.

Fig 1.

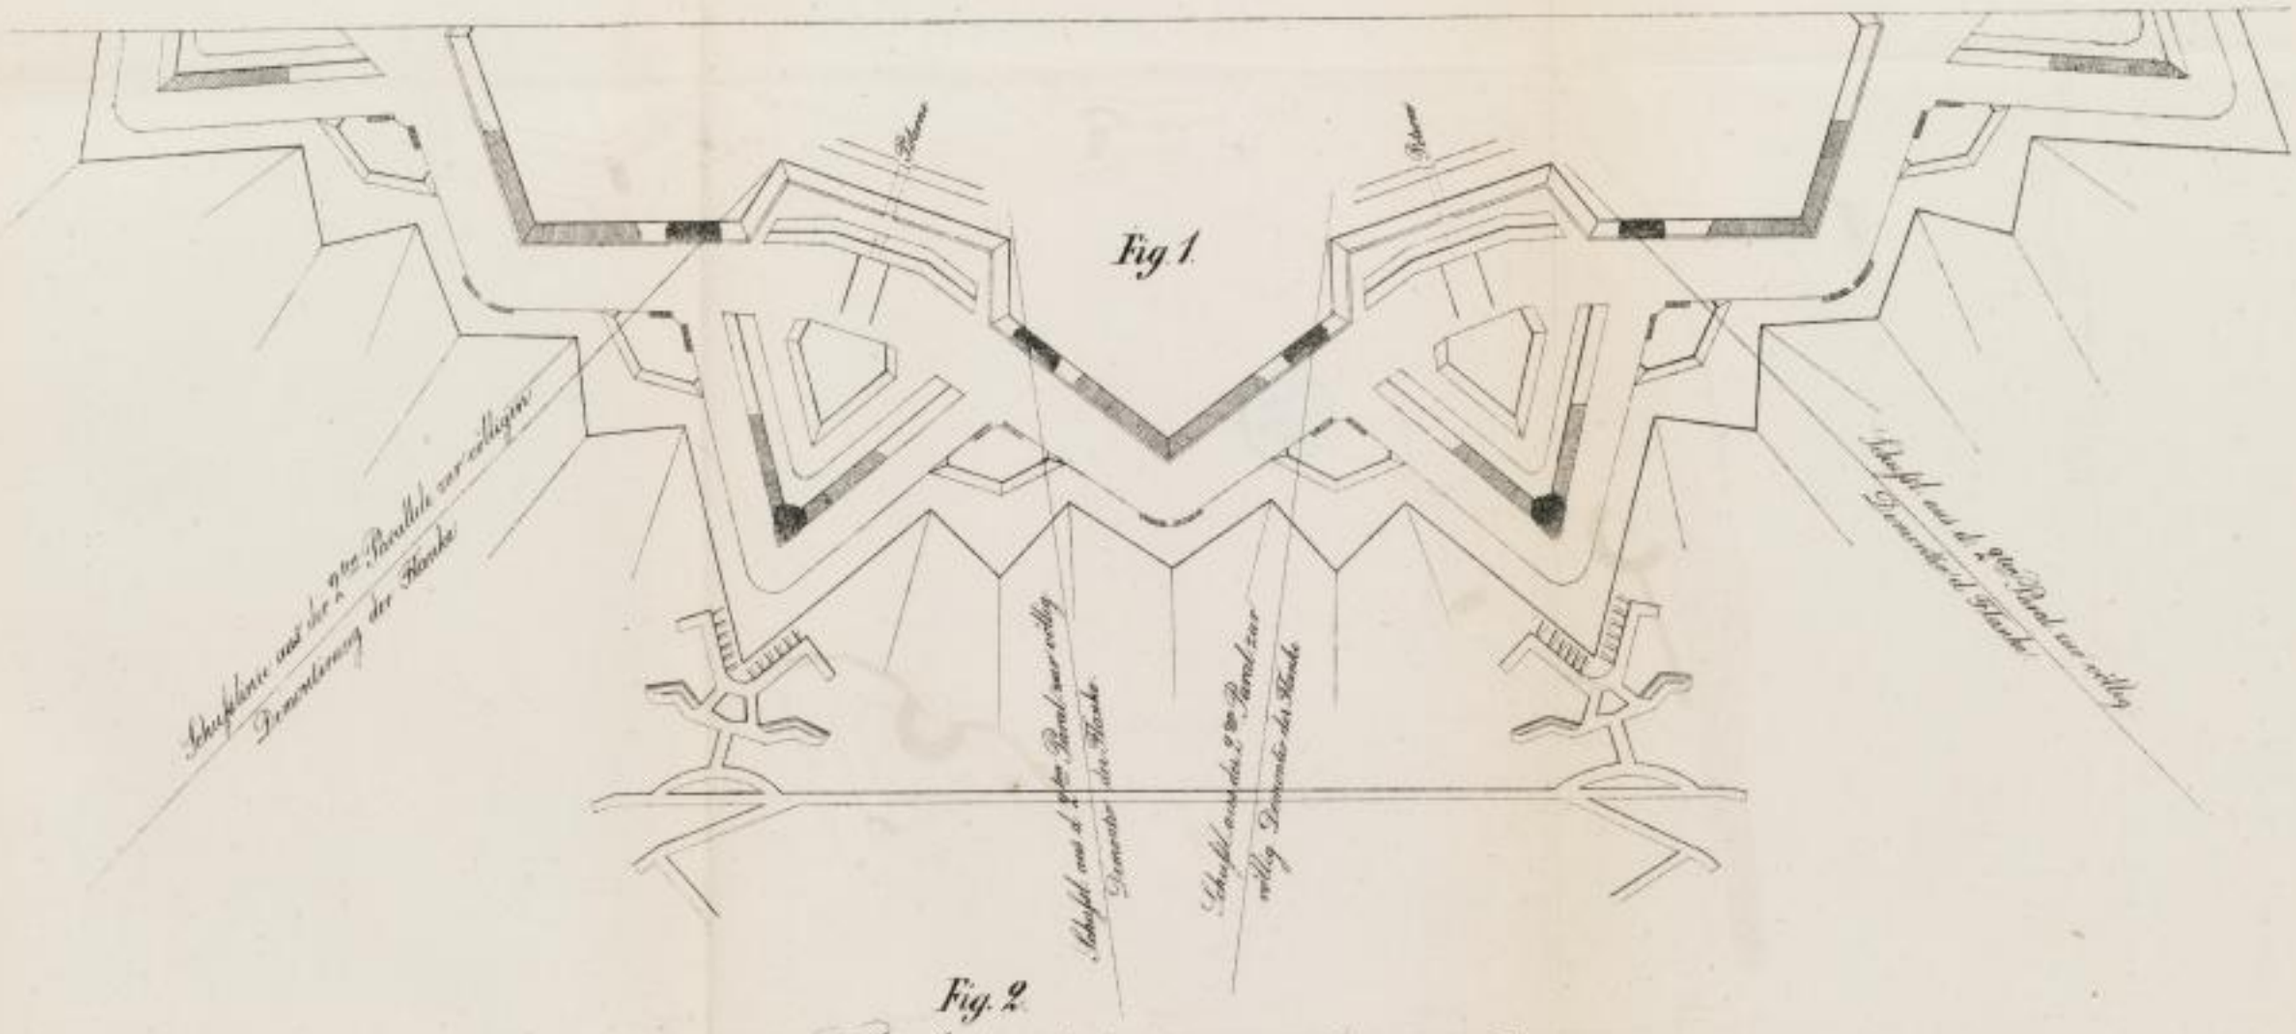

Fig. 2.

Frontal-Ansicht des bastionirten Haupt-Walles.

Fig. 3.

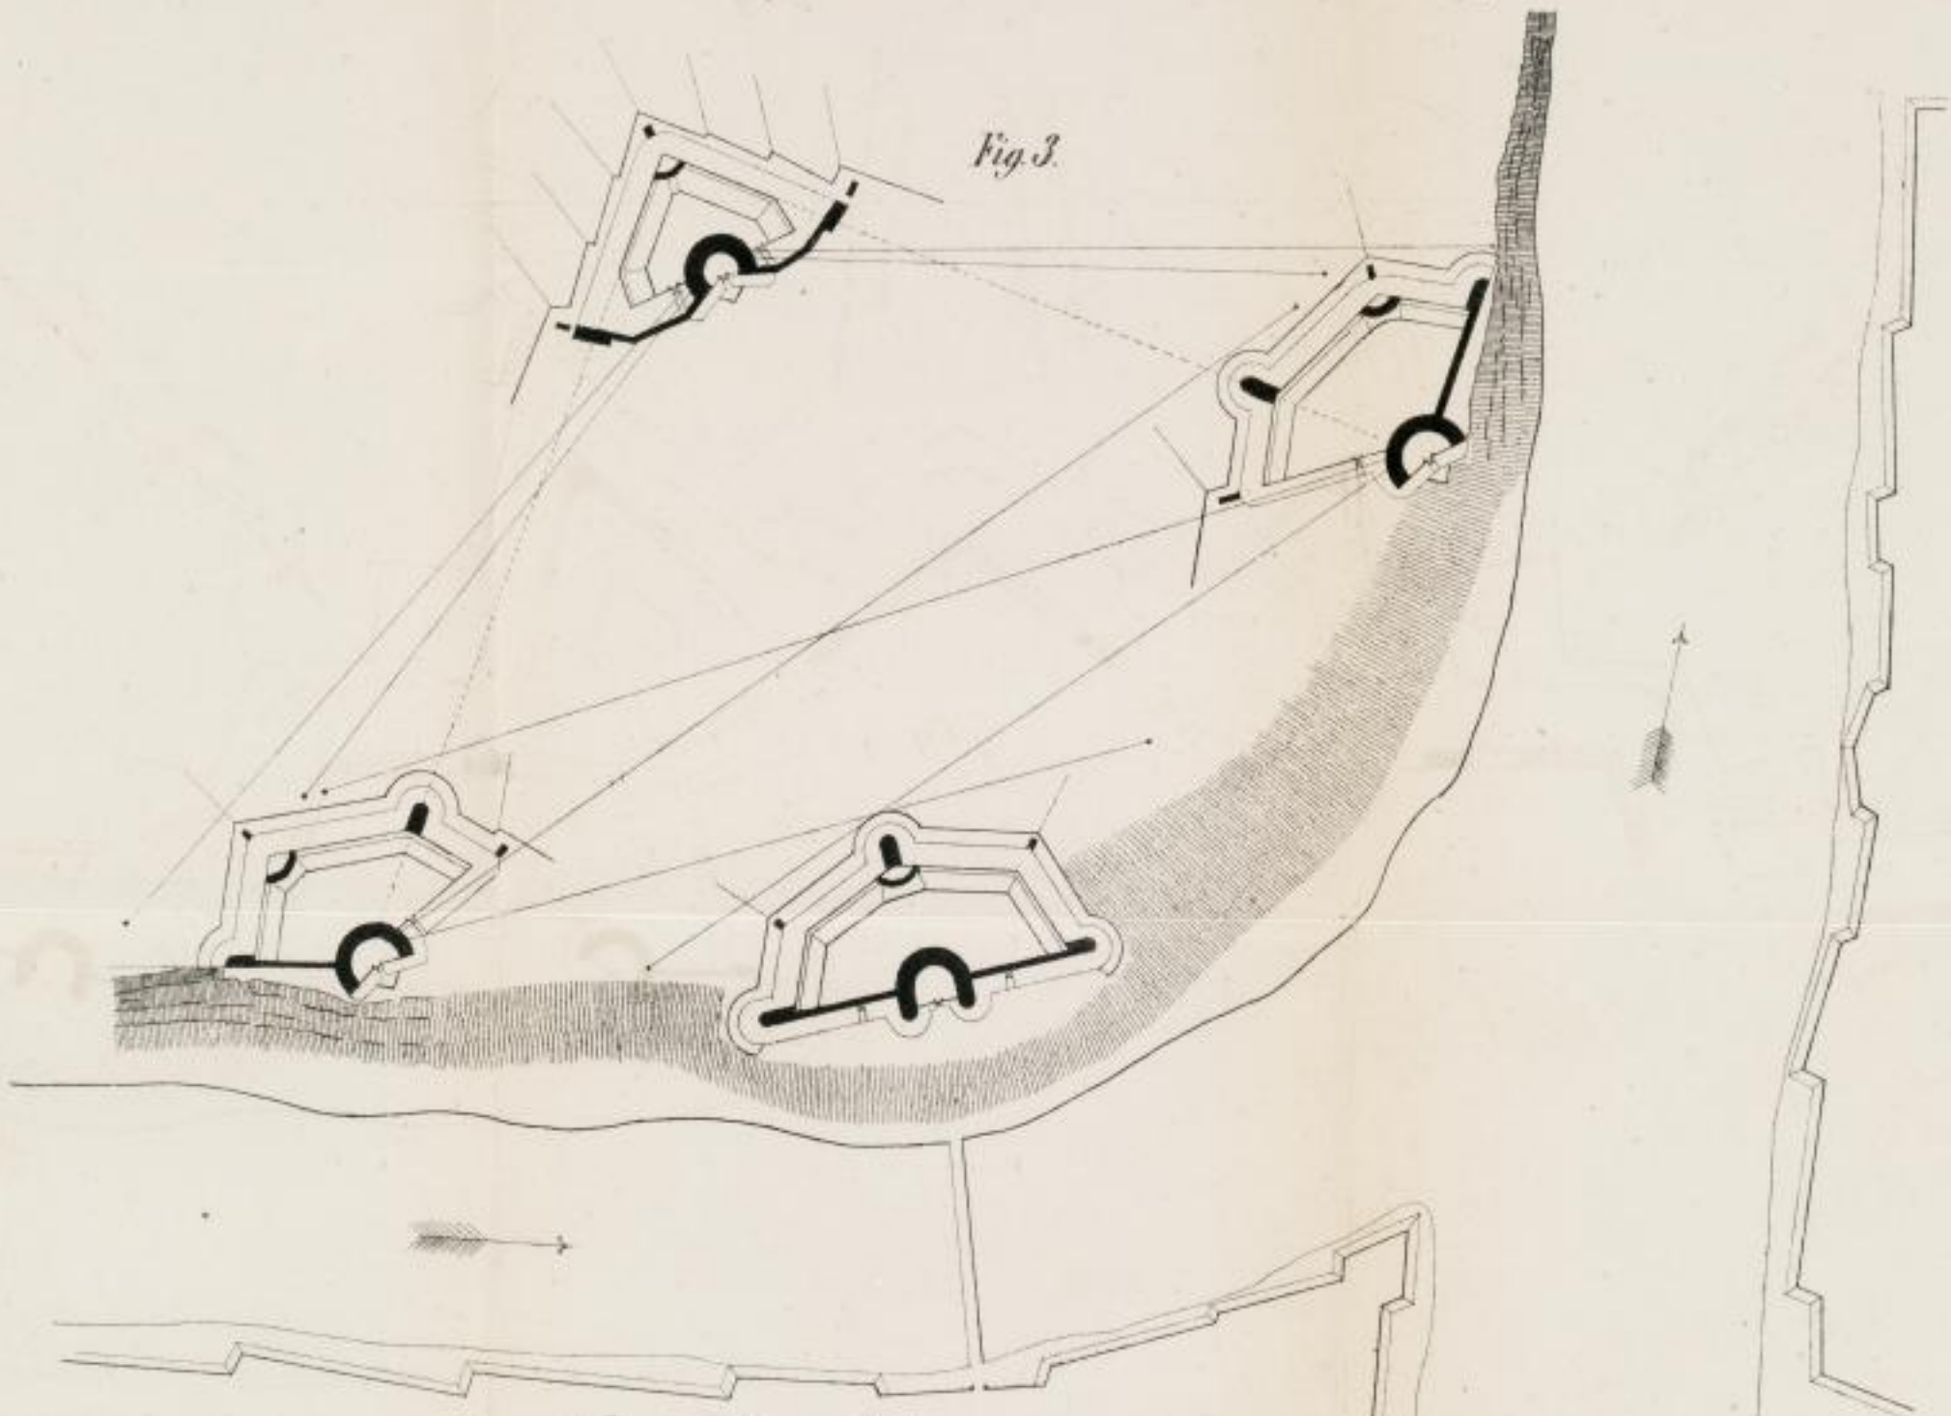

Sturm Fronte der Haupt-Befestigung

Fig 4.

Gegenseitige Flankirung der Linzer Thürme