




Ansicht gegen Norden.

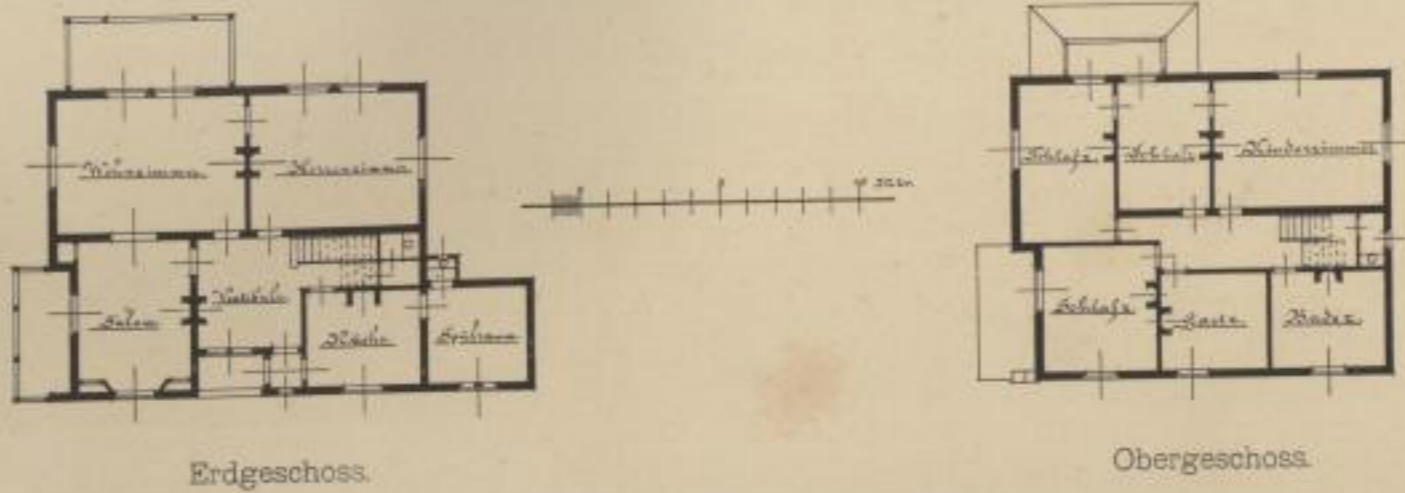

Erdgeschoss.

Obergeschoss.



Ansicht gegen Süden.

Herstellungskosten: 17 800 M.  
d. i. pr. qm: 108 M.  
pr. kubm: 14 M.

Ansichtsfächen: Putzbau  
mit farbiger Behandlung.

Architekt: H. P. Berlage Nzn., Amsterdam.

Lichtdruck von Römmler & Jonas, Dresden.

VILLA IN BUSSUM BEI AMSTERDAM.

Erbaut 1892—1893.

Gilbers'sche Königl. Hof-Verlagsbuchhandlung (J. Beyer), Dresden.

