

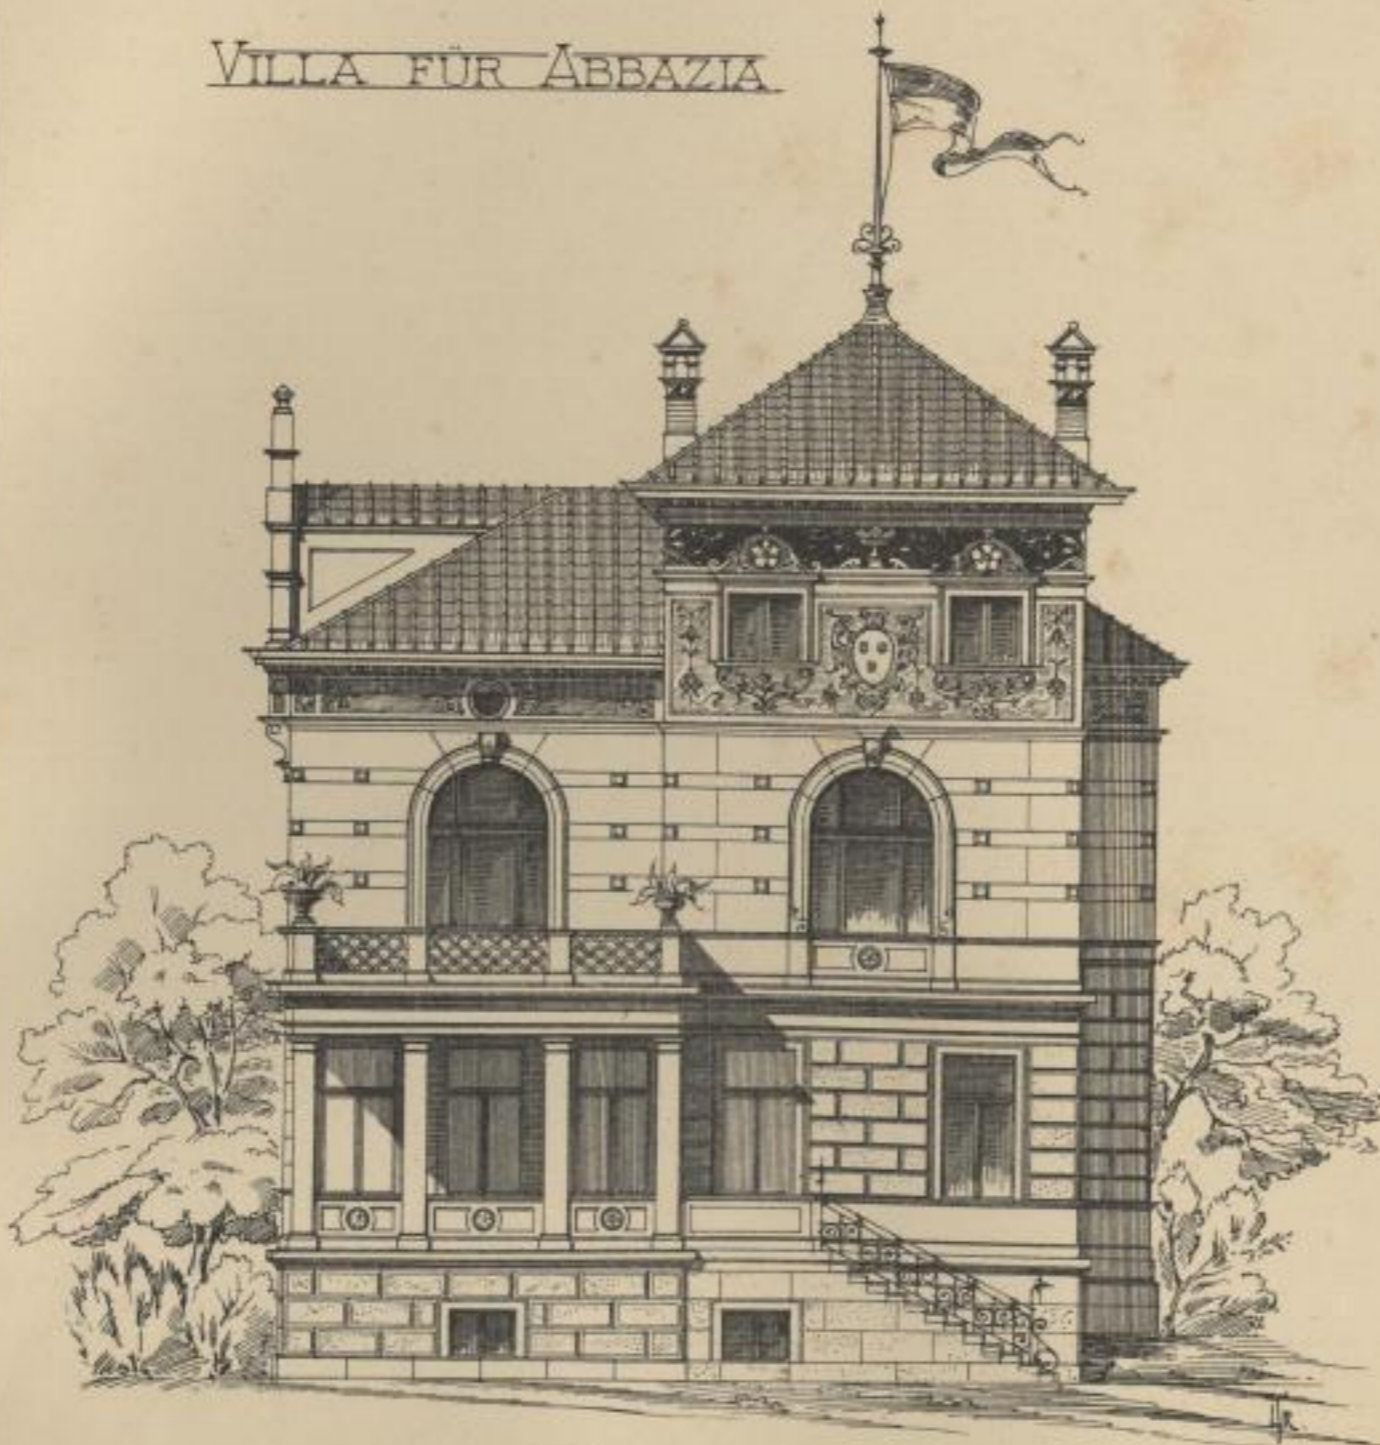
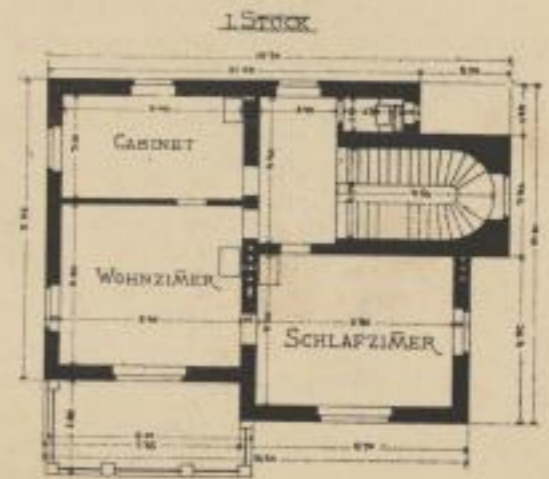


VILLA FÜR ABBAZIA

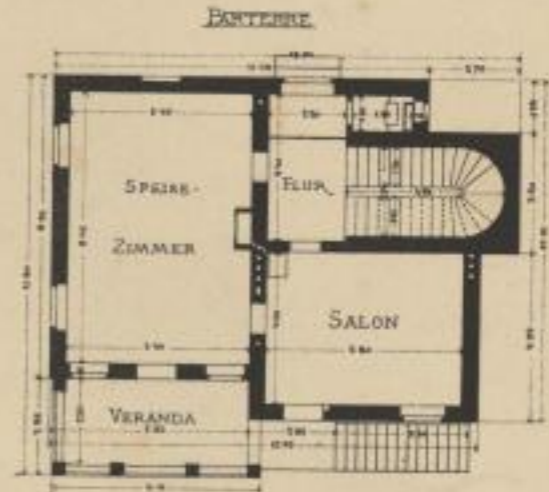


Façade gegen das Meer.

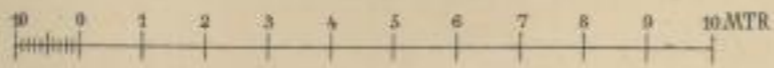

Façade gegen Volosca.



Façade gegen Abbazia.

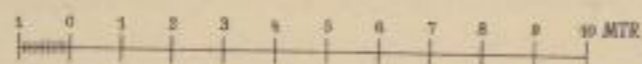

Architekt: Prof. Leop. Theyer, Graz 1. St.

Photolithographie von C. C. Meinhold & Söhne, Dresden.

VILLA AMICITIA IN ABBAZIA.

Baukosten: 40 000 Mark, d. i. für den qm. 336 Mark.

Architekturthelle: Istrianerstein. Wandflächen: Putz mit Frescoornamenten. Bedachung: Falzziegel.
Sehr gediegene Innenausstattung.

Gilbers'sche Königl. Hof-Verlagstuchhandlung (J. Bleyl), Dresden.

