
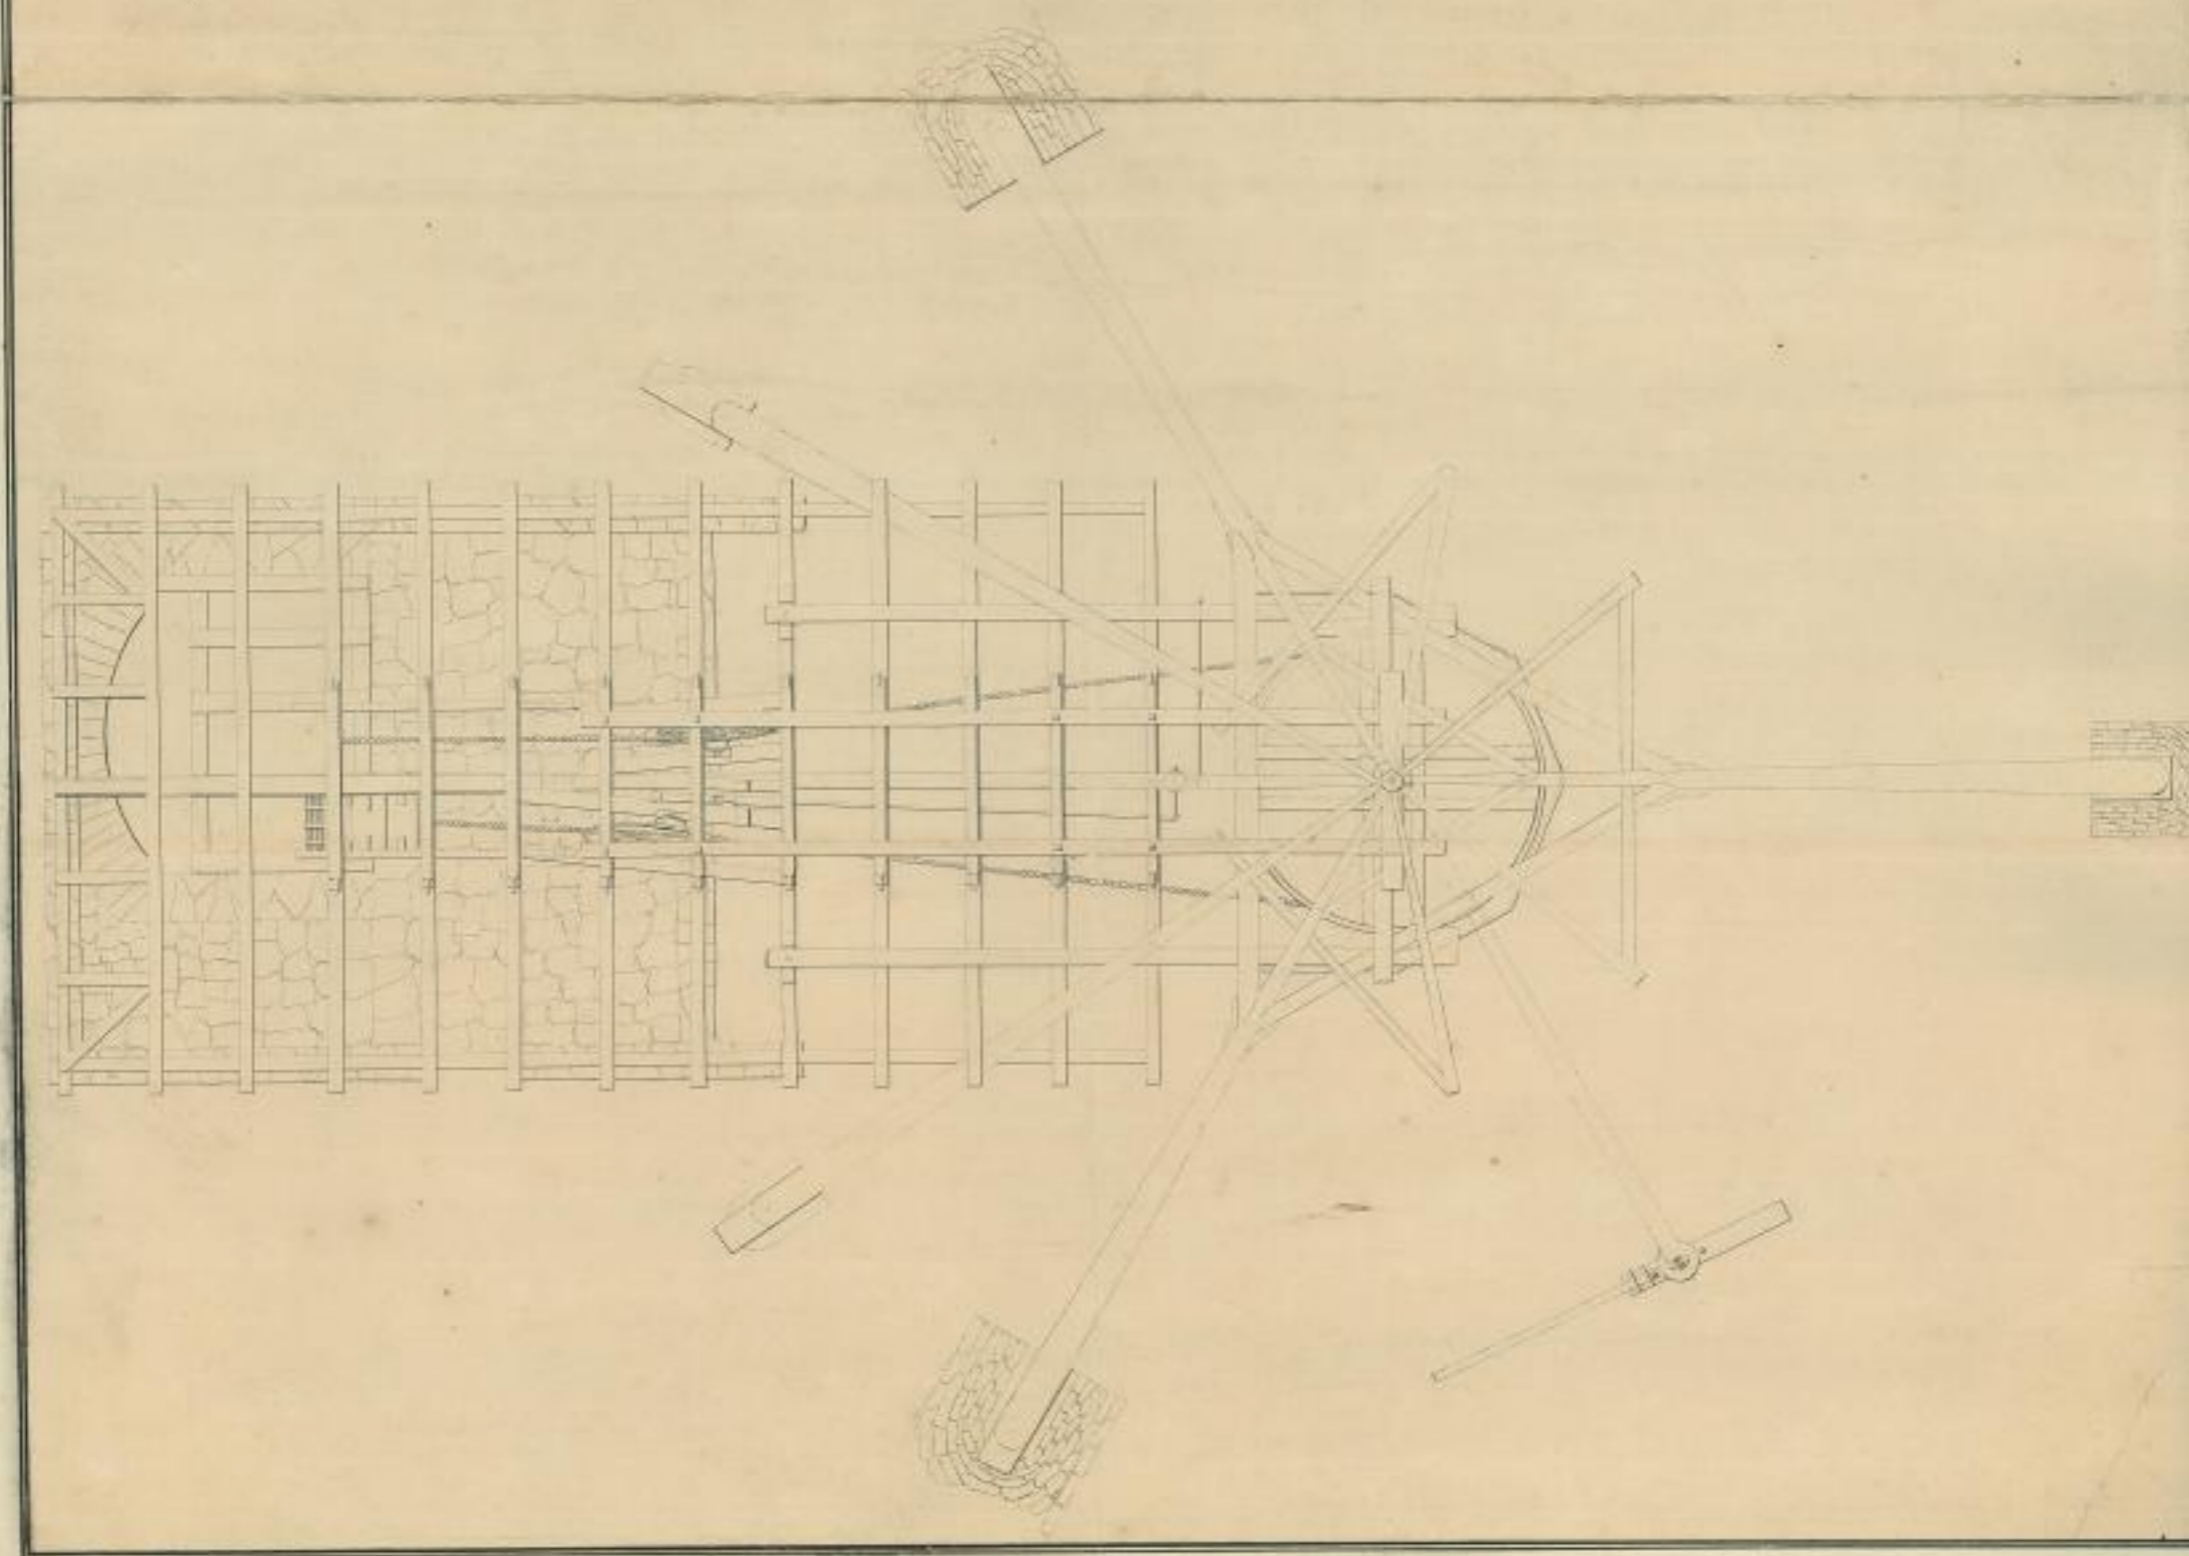


Grund und Seitenansicht des Periepipels bey Alte Elisabeth Fegele.

Grundriß im Jahr 1773.

von Johann Wilhelm Alte Feustleben.

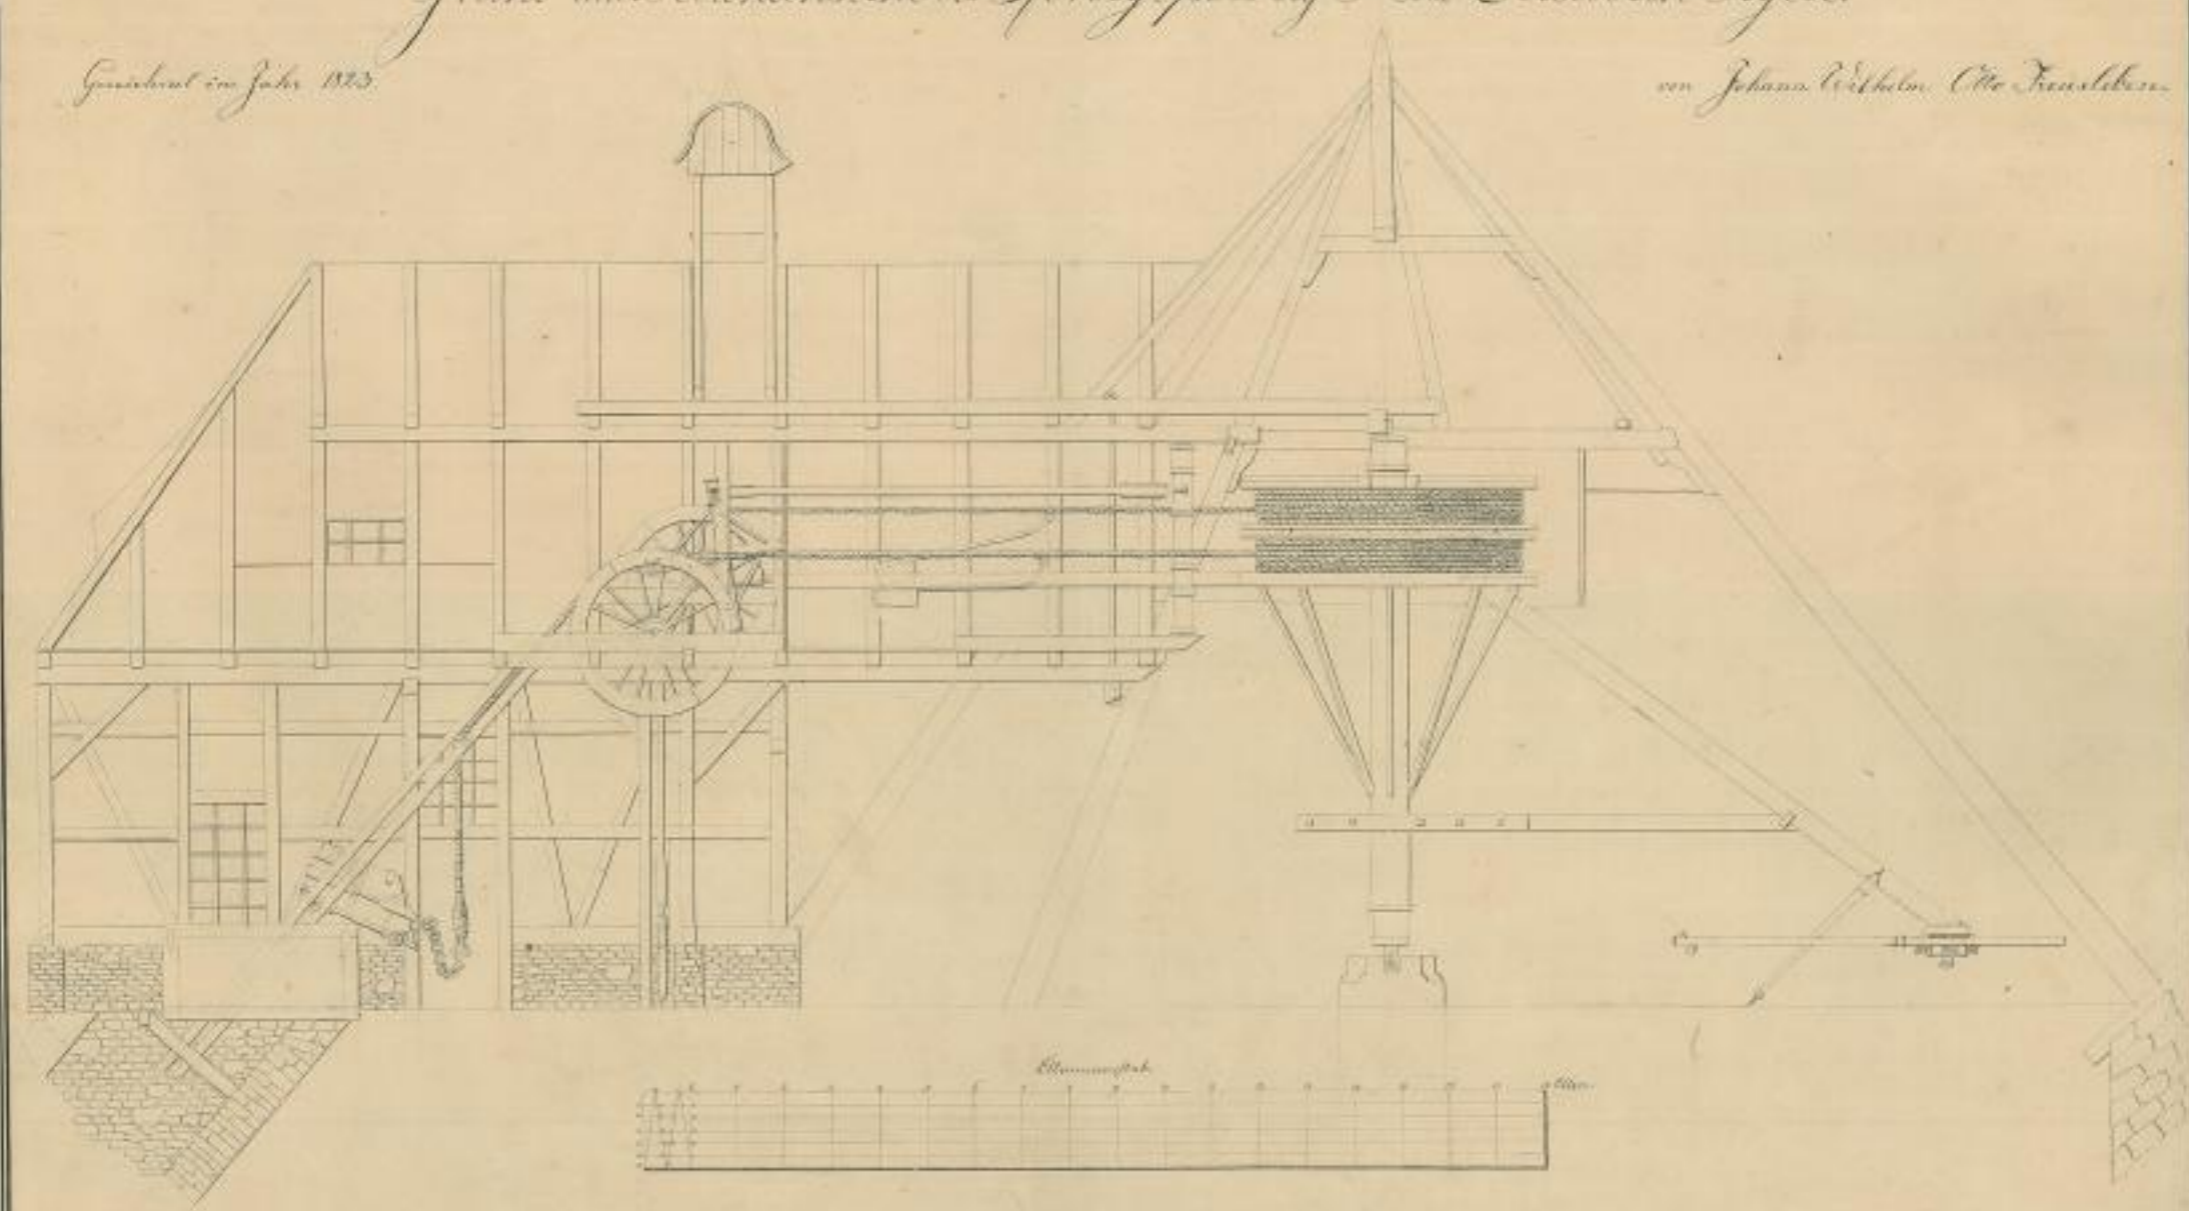

A-II-81