
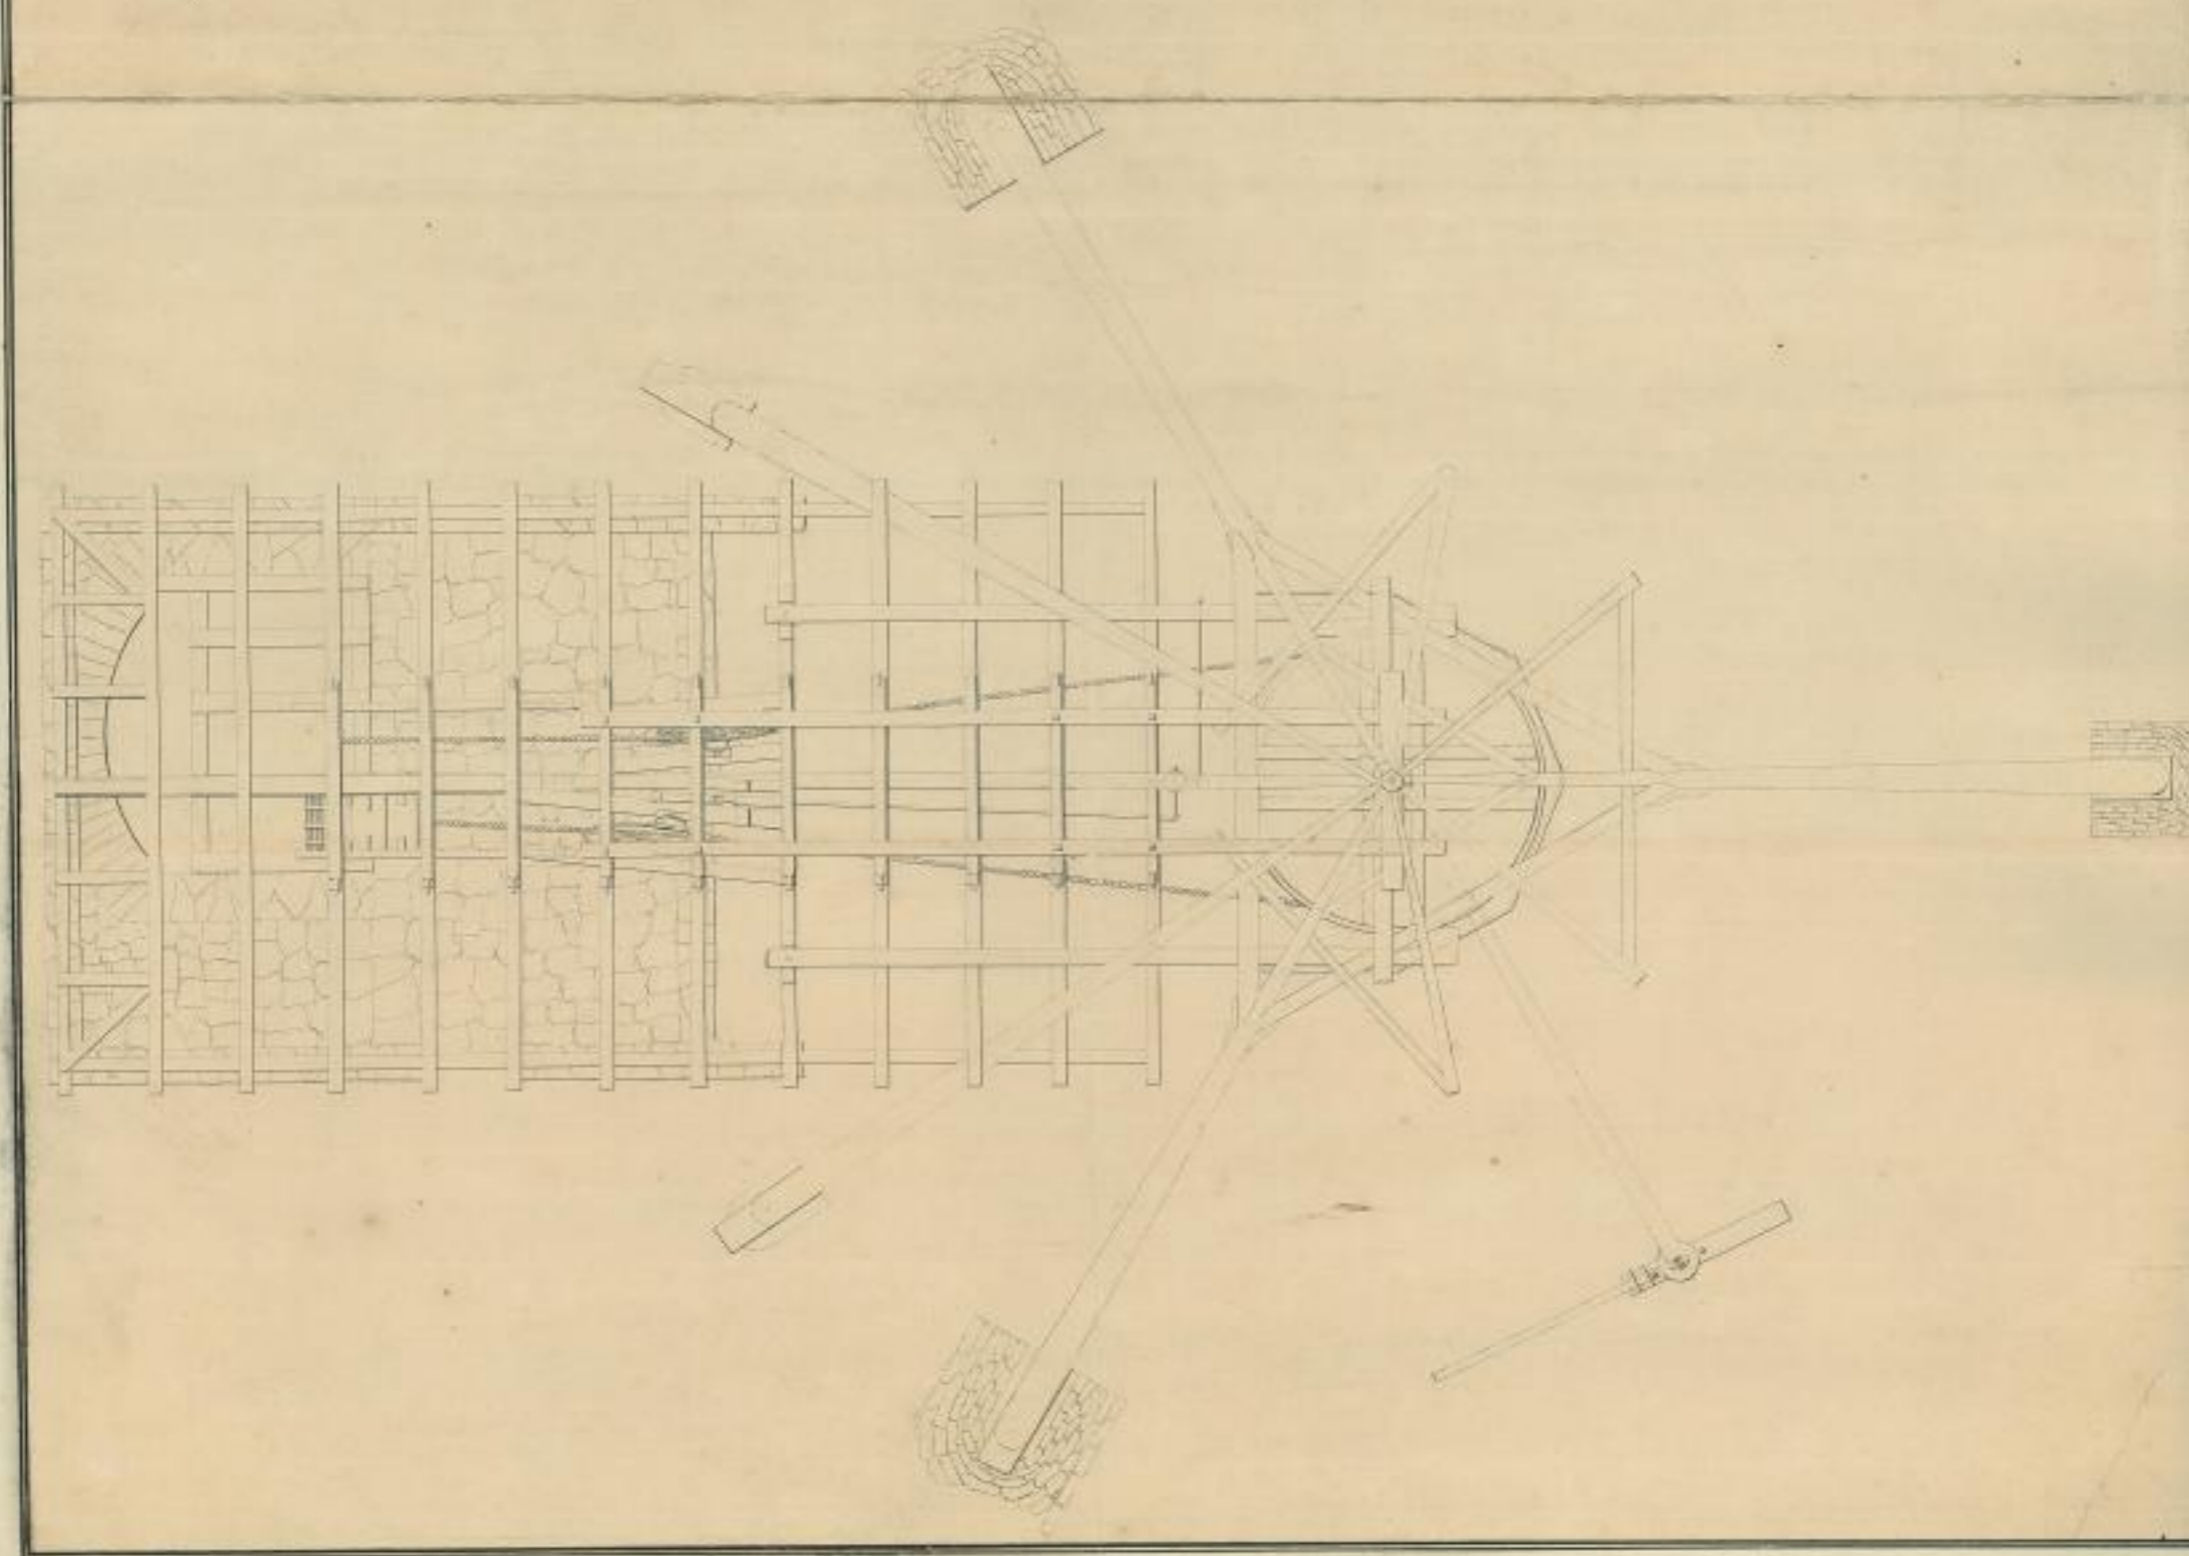


Grund und Seitenansicht des Periezipels bey Alte Elisabeth Fegele.

Grundriß im Jahr 1773.

von Johann Wilhelm Otto Knechtel.

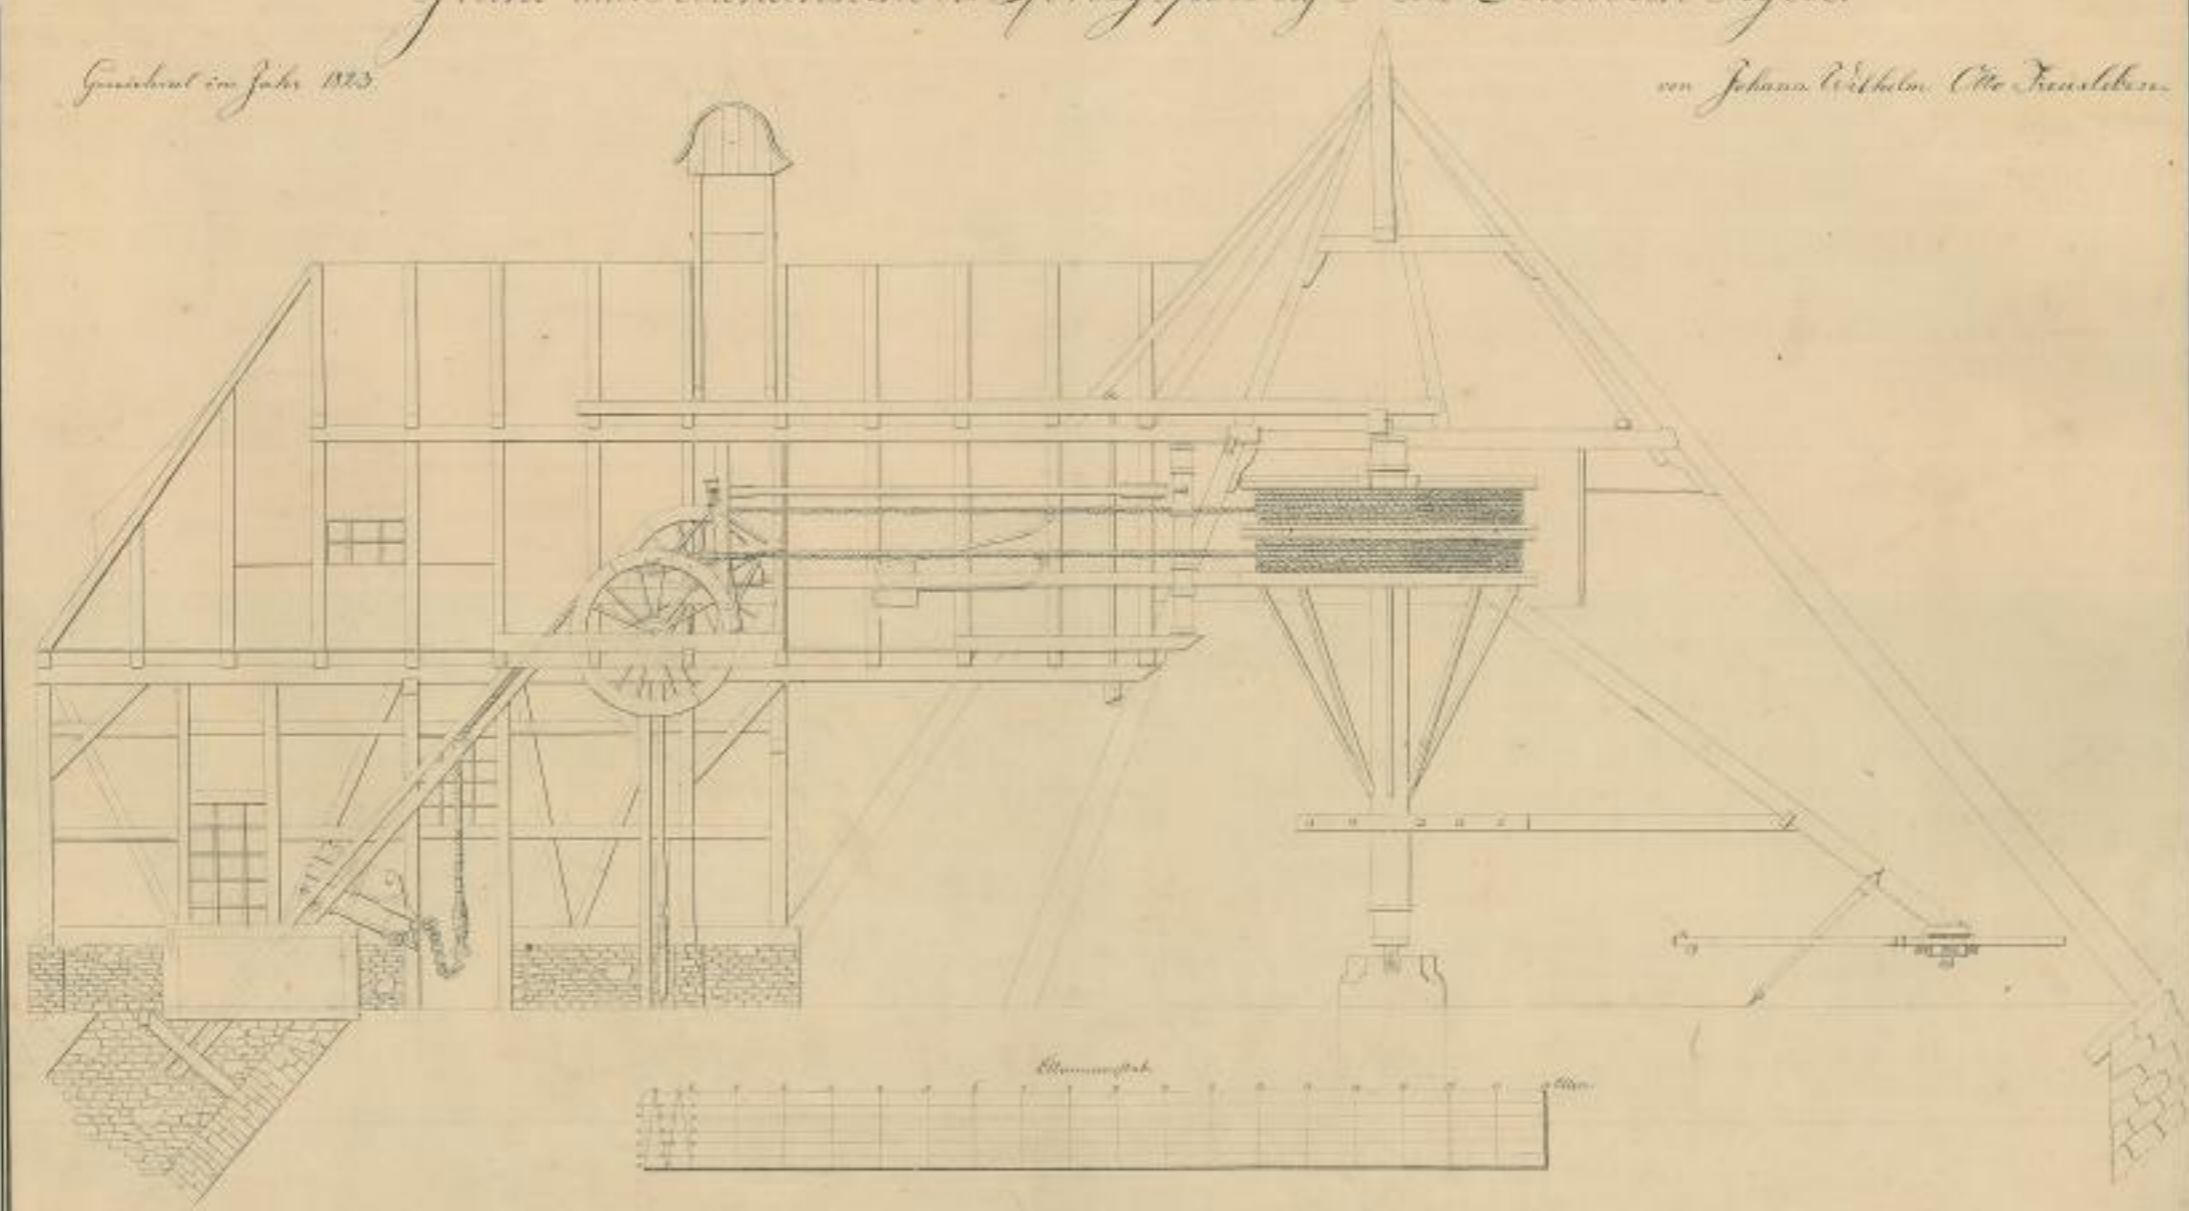

A-II-81