

FORTSETZUNG DER OBERSCHLÄCHTIGEN BRETSÄGE.

N<sup>o</sup> 05.

Fig. 1. Seitenansicht der Bretsäge und Profil des Wasserrades.

Fig. 2. Querschnitt.



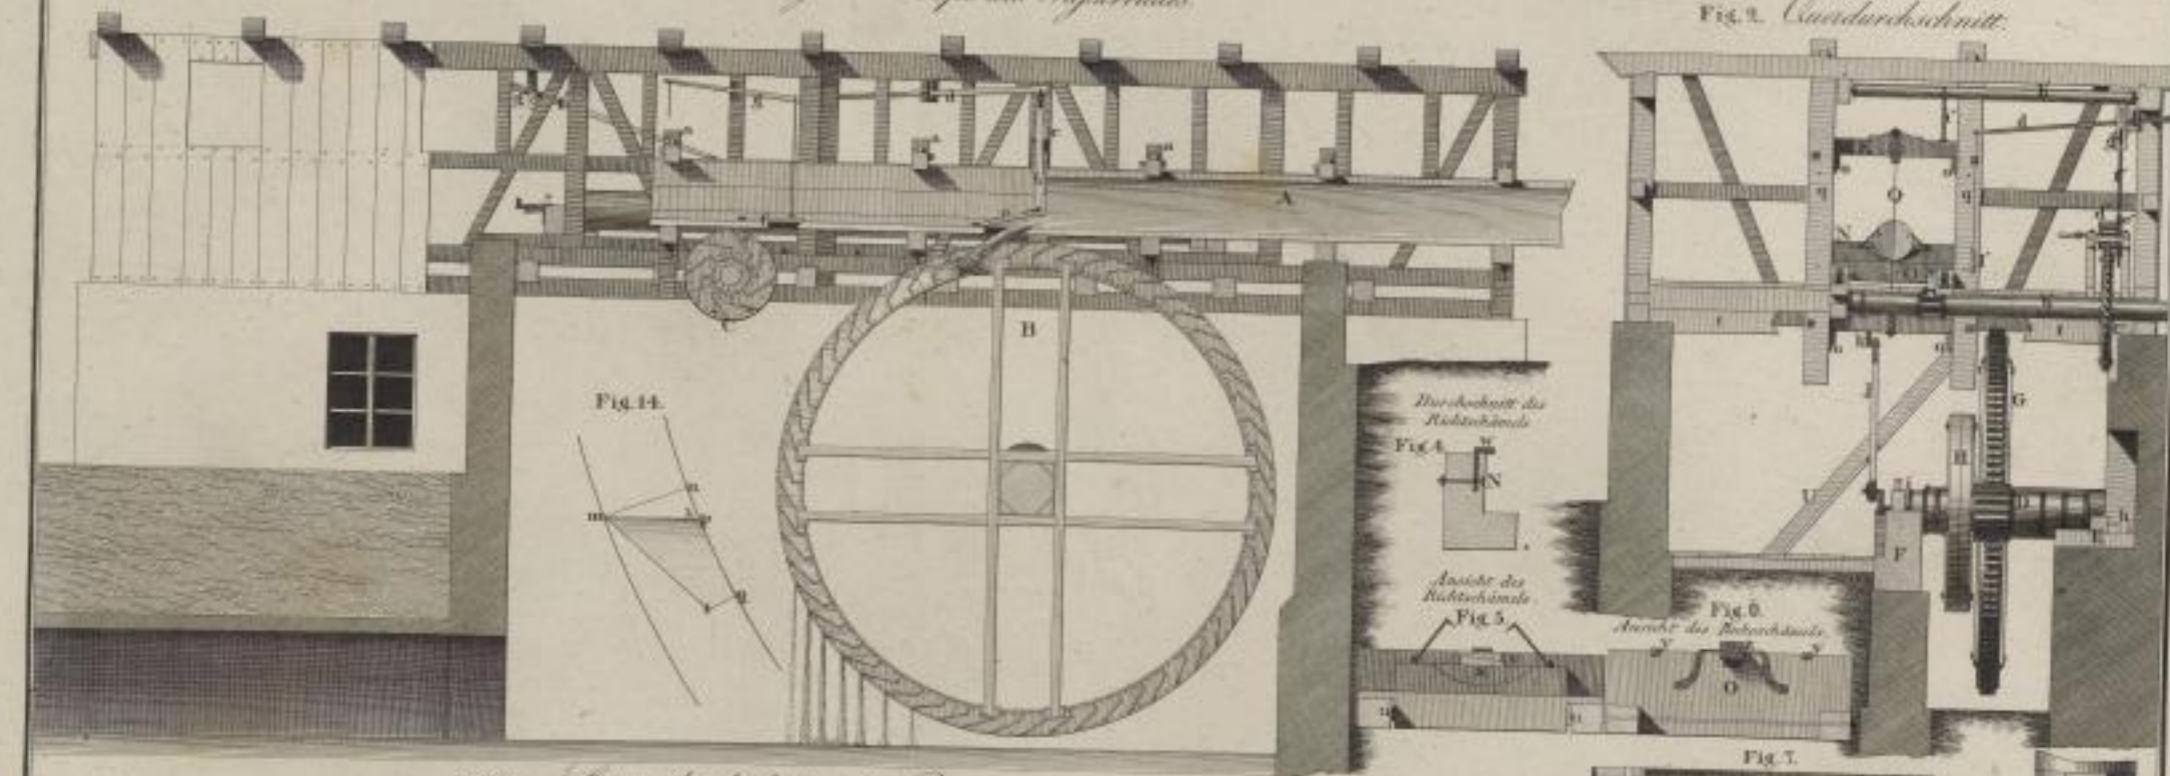


Fig. 3. Längendurchschnitt der Bretsäge.

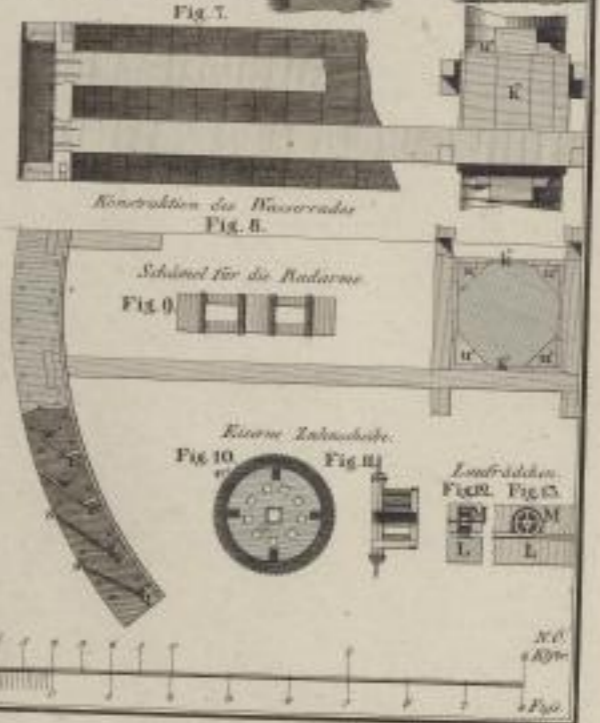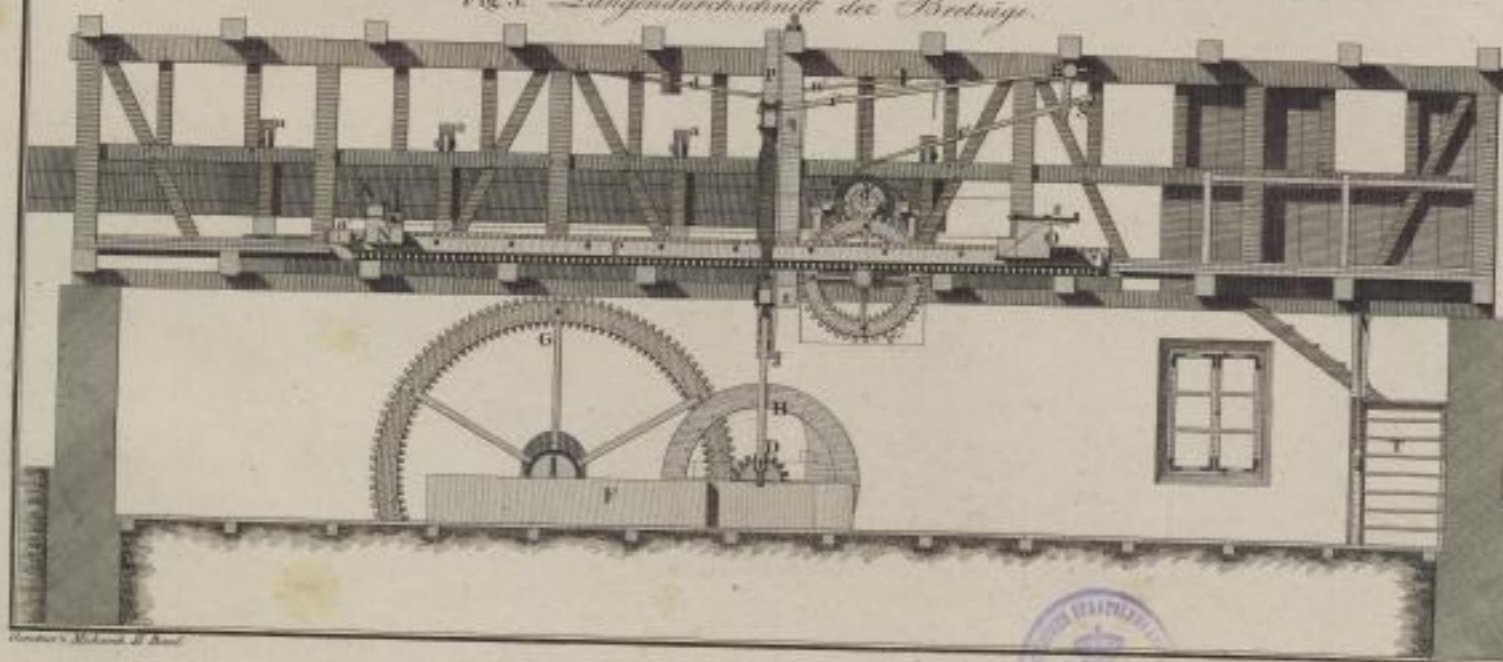

Ver. 1846 in Folge 1846