

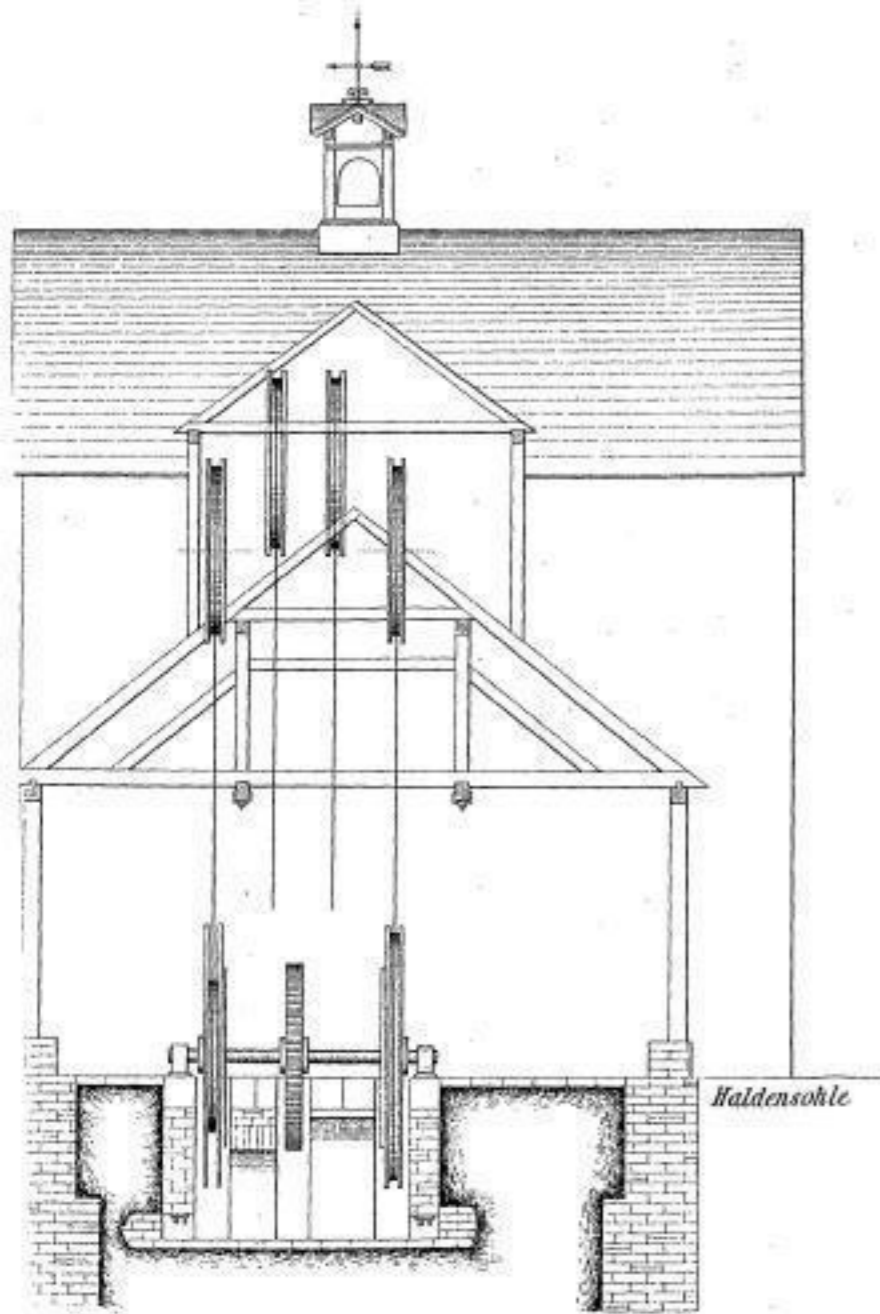


Fig. 1  
Querschnitt.

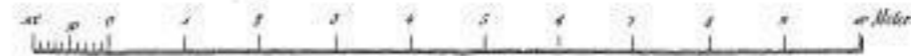

Disposition  
der Seilfahranlage bei Junge hohe Birke Fdgr.

Fig. 2  
Grundriss.

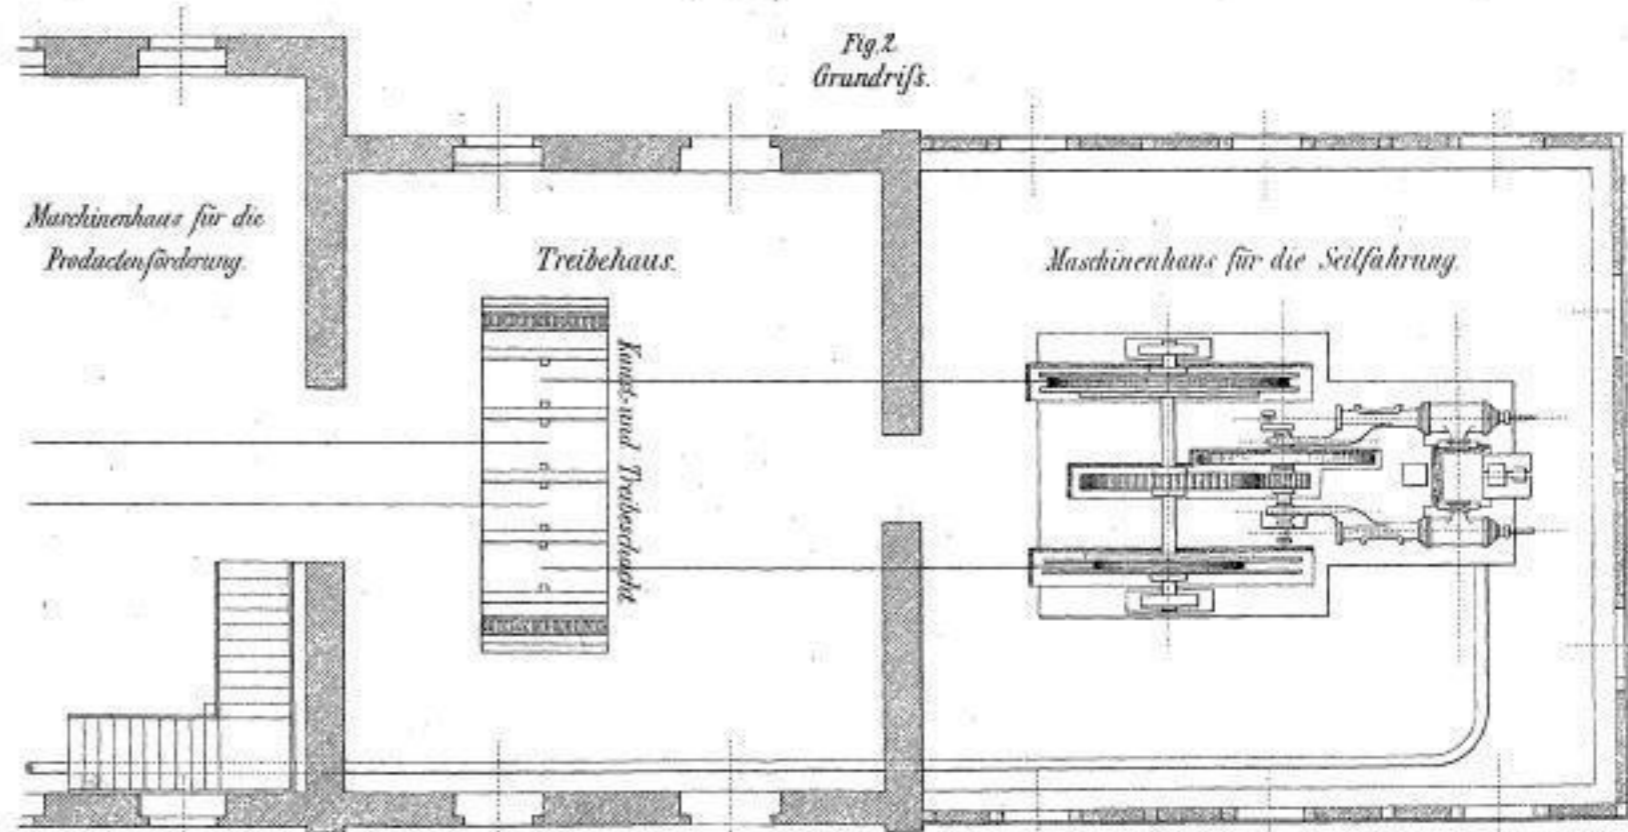

1:100 Maßstab