


Aufriss.

Sortir- und Verlade-Anlage

für die
Gewerkschaft „Wilhelmschacht“ bei Borna.

Mafsstab 1:50.

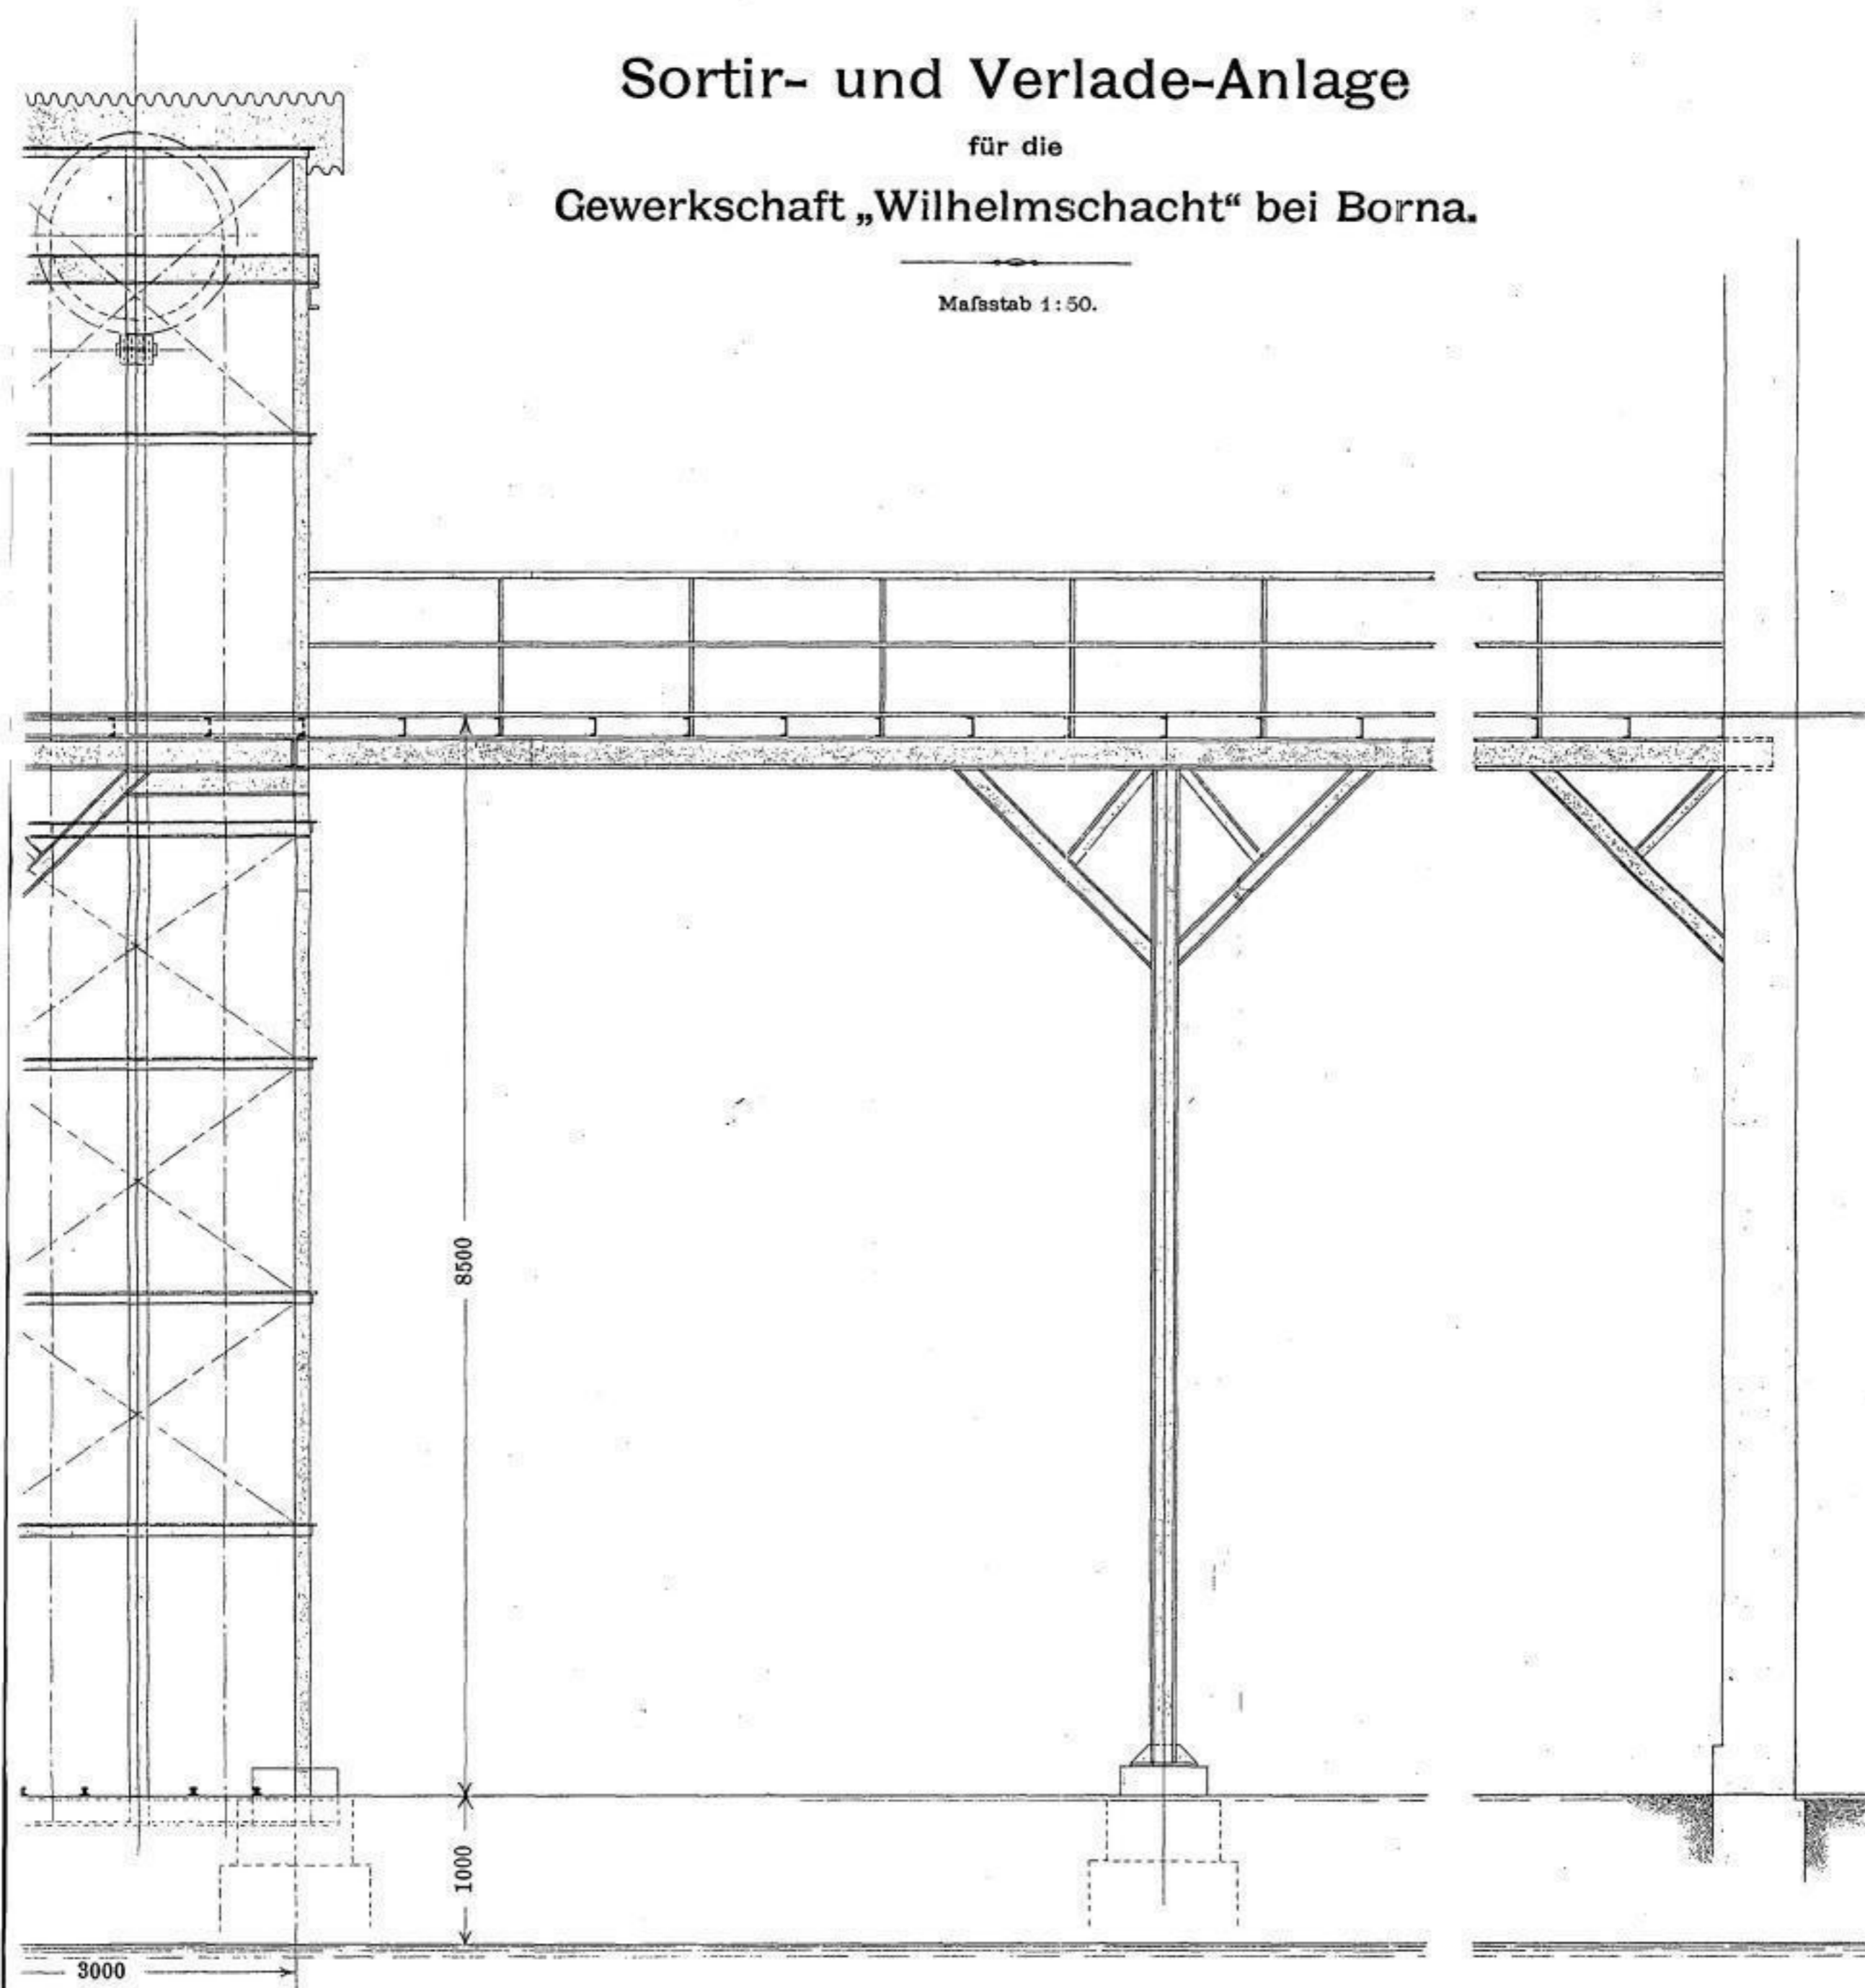

Lithogr. Anstalt von Hermann Oeser, Neuss