


# Schnitt G.H.

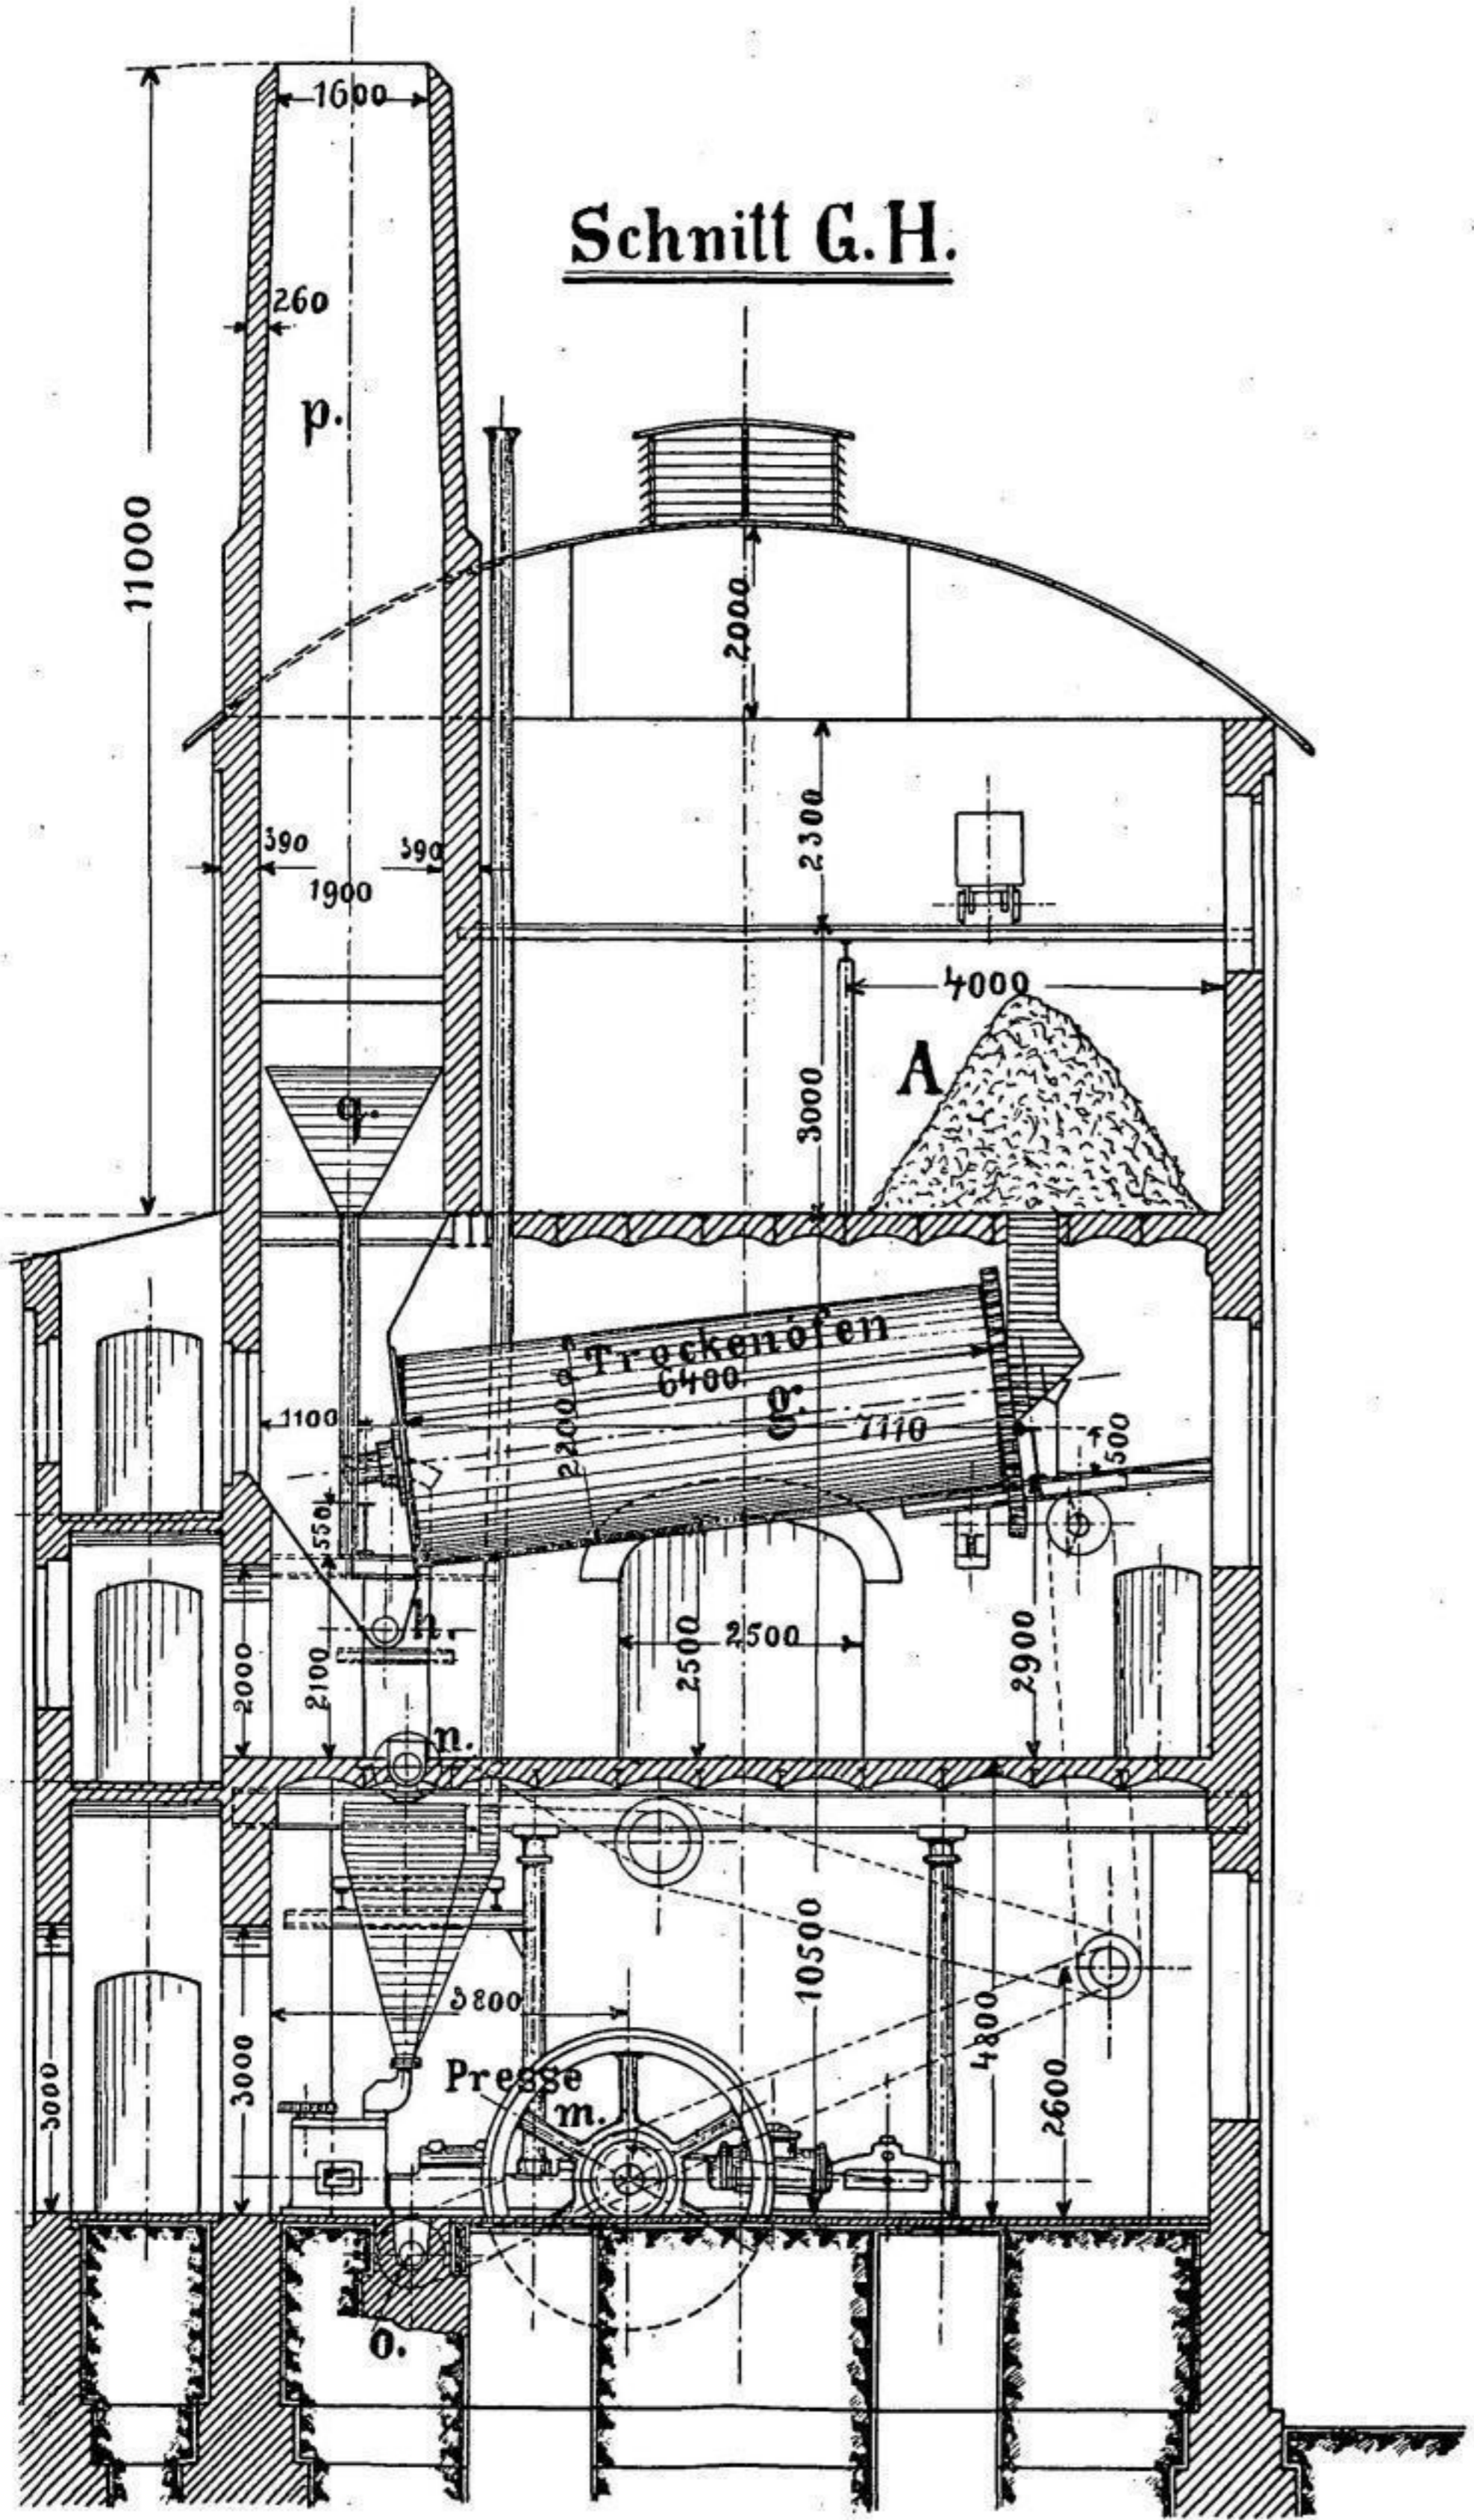

Meisenbach Riffarth & Co., Leipzig.