


Fig. 1.  
Schacht II.

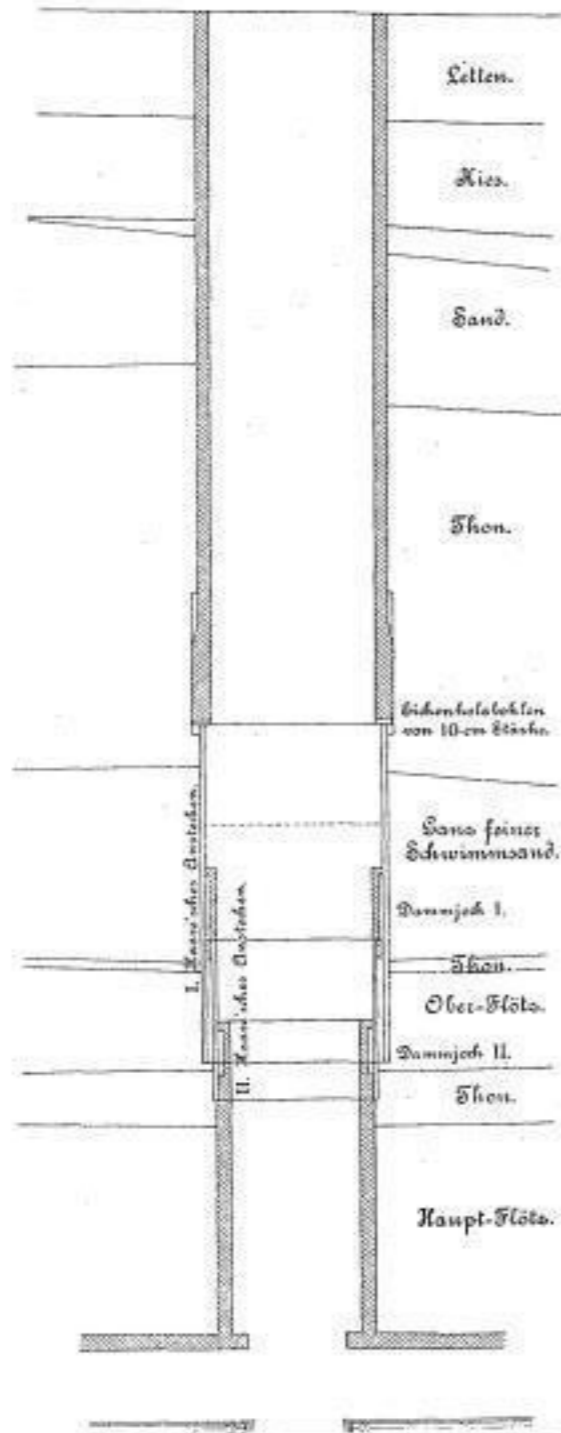

Maßstab 1:200.

Fig. 2.  
Abwicklung  
der Haase'schen Anstecken.

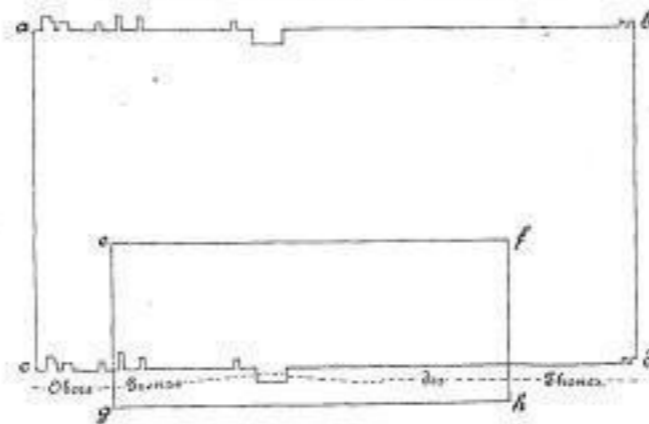


Fig. 4.  
Abwicklung  
des äußeren Ansteckens.

Fig. 3.  
Hilfsschacht.

