

7

Hängervorrichtung zum Einführen der Steinzeugringe in die Quellschächte.

Fig. 2.
Ansicht u. Vertikalschnitt nach A-B.


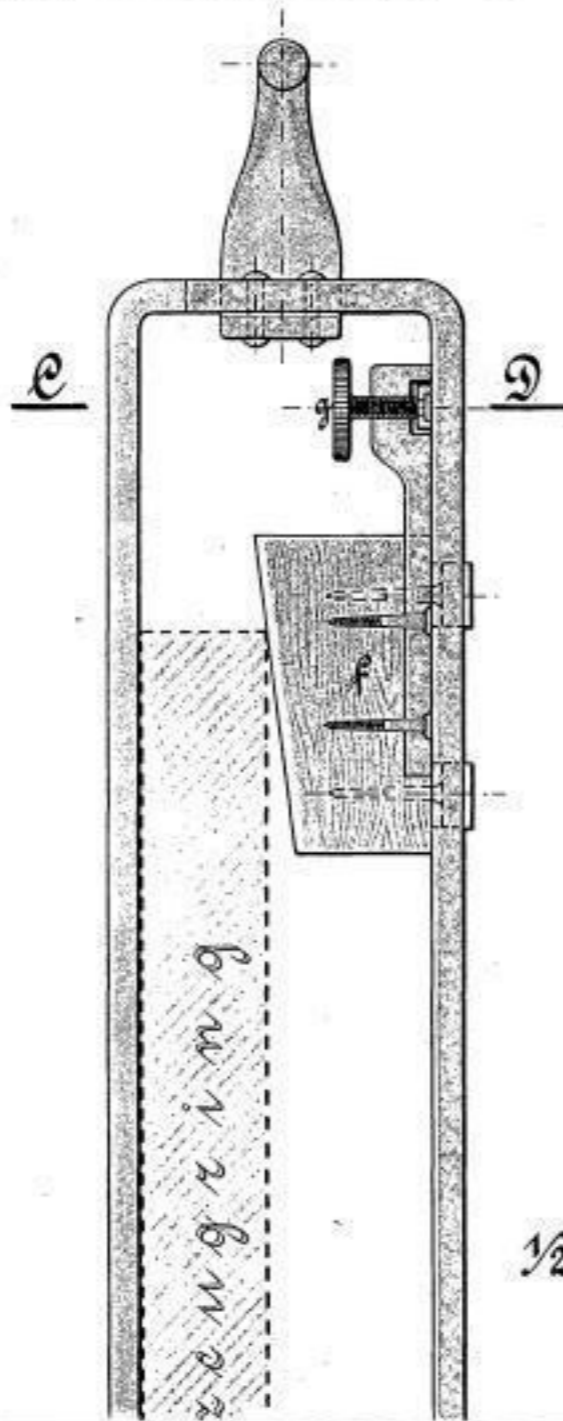


Fig. 1.
Äussere Ansicht.

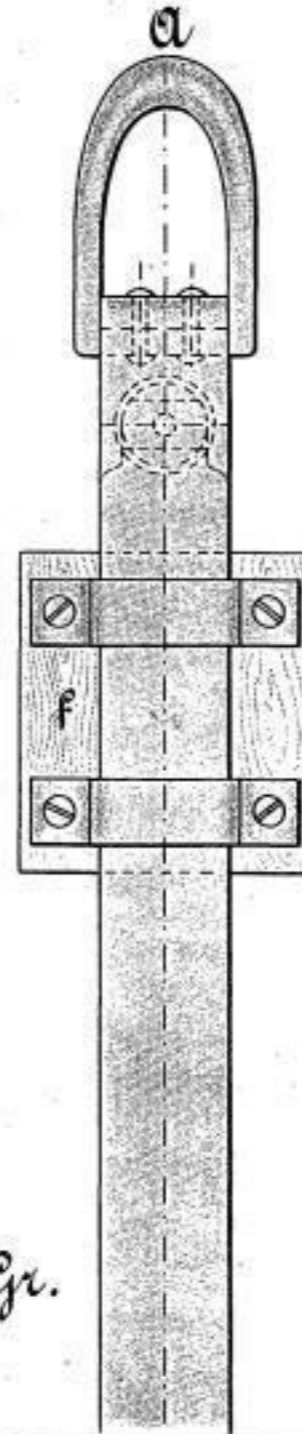

1/2 nat. Gr.

Fig. 3.
Schnitt nach C-D.

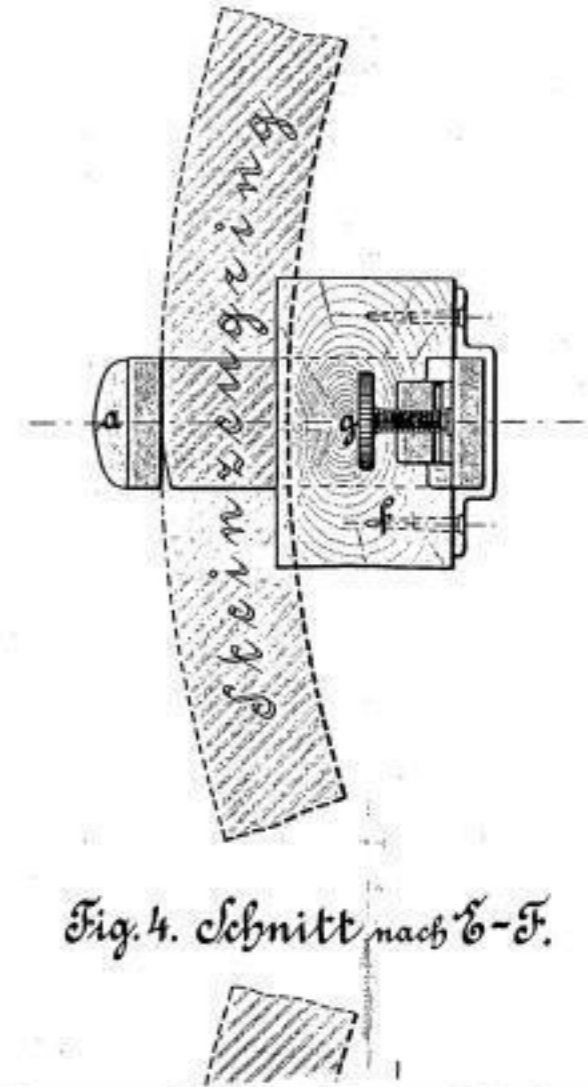


Fig. 4. Schnitt nach E-F.

