


Wasserleitungen

Die Erste Figur

Pl. 21

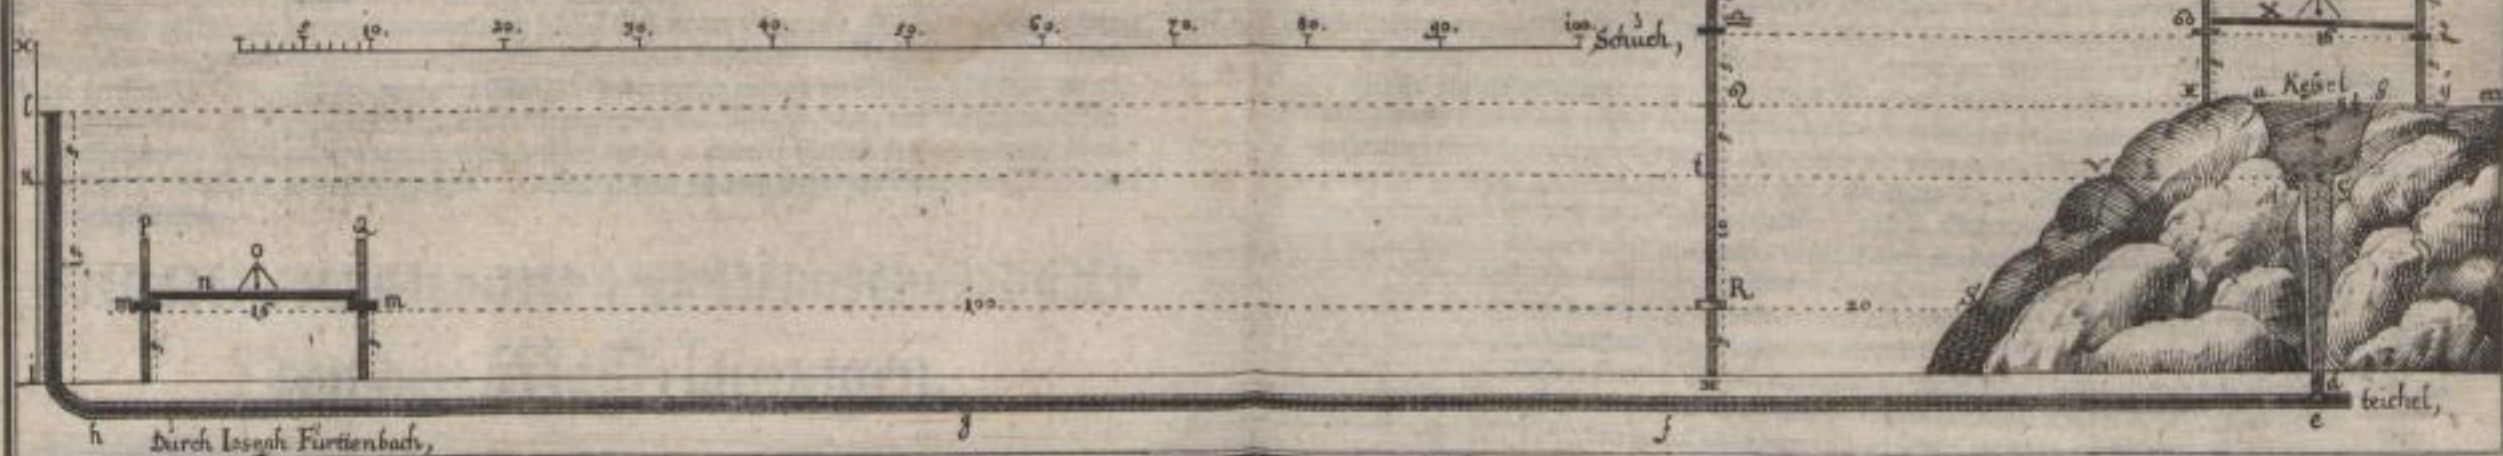

Die Aender Figur

Die Dritte Figur

Die Vierte Figur

Die Fünfte Figur

Das Sechste

