


Plattegrond der benedenverdieping van het Ridderhuis.

- |                        |                        |                     |
|------------------------|------------------------|---------------------|
| 1. Voorportaal.        | 5. Vreemdelingenkamer. | 9. Waschkeuken.     |
| 2. Gang.               | 6. Buffet.             | 10. Keuken.         |
| 3. Keuken.             | 7. Kasteleinskamer.    | 11. Bediendenkamer. |
| 4. Vreemdelingenkamer. | 8. Eetkamer.           |                     |

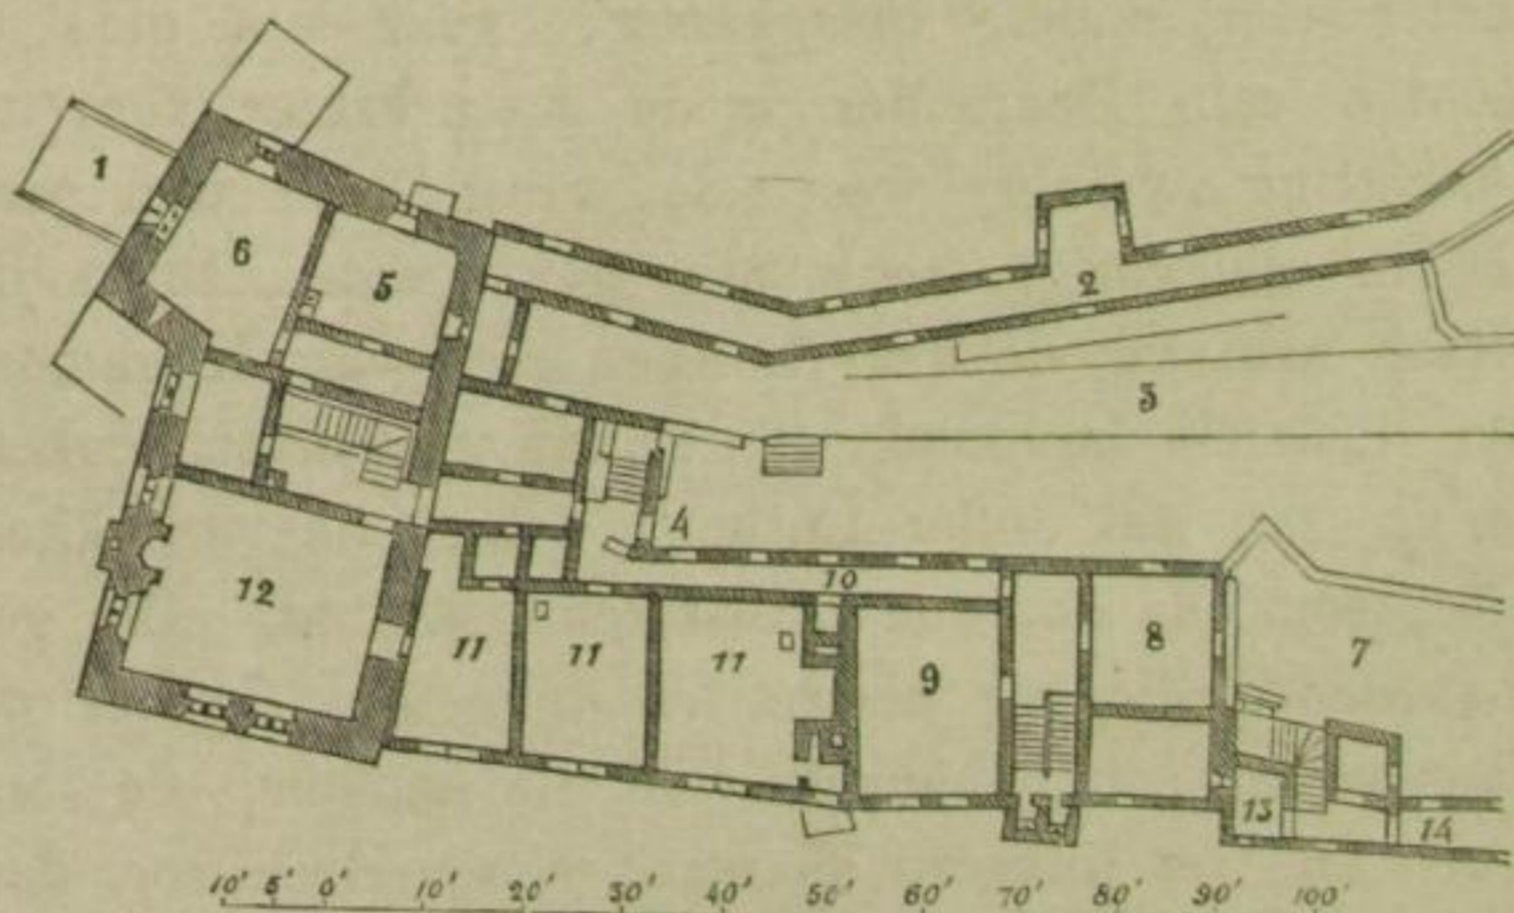

Plattegrond der tweede verdieping van het Ridderhuis.

- |                              |                              |                           |
|------------------------------|------------------------------|---------------------------|
| 1. Ophaalbrug.               | 6. Vreemdelingenkamer.       | 11. Reformatie-kamer.     |
| 2. Overdekte gang.           | 7. Tuintje.                  | 12. Zaal.                 |
| 3. Voorburg.                 | 8. Kamer van den Kommandant. | 13. Ezeldrijverskamertje. |
| 4. Ingang in het Ridderhuis. | 9. Luther's kamer.           | 14. Margaretha's gang.    |
| 5. Cabinet.                  | 10. Gang.                    |                           |