


Der garten P. 204

P. 106. Derhof.

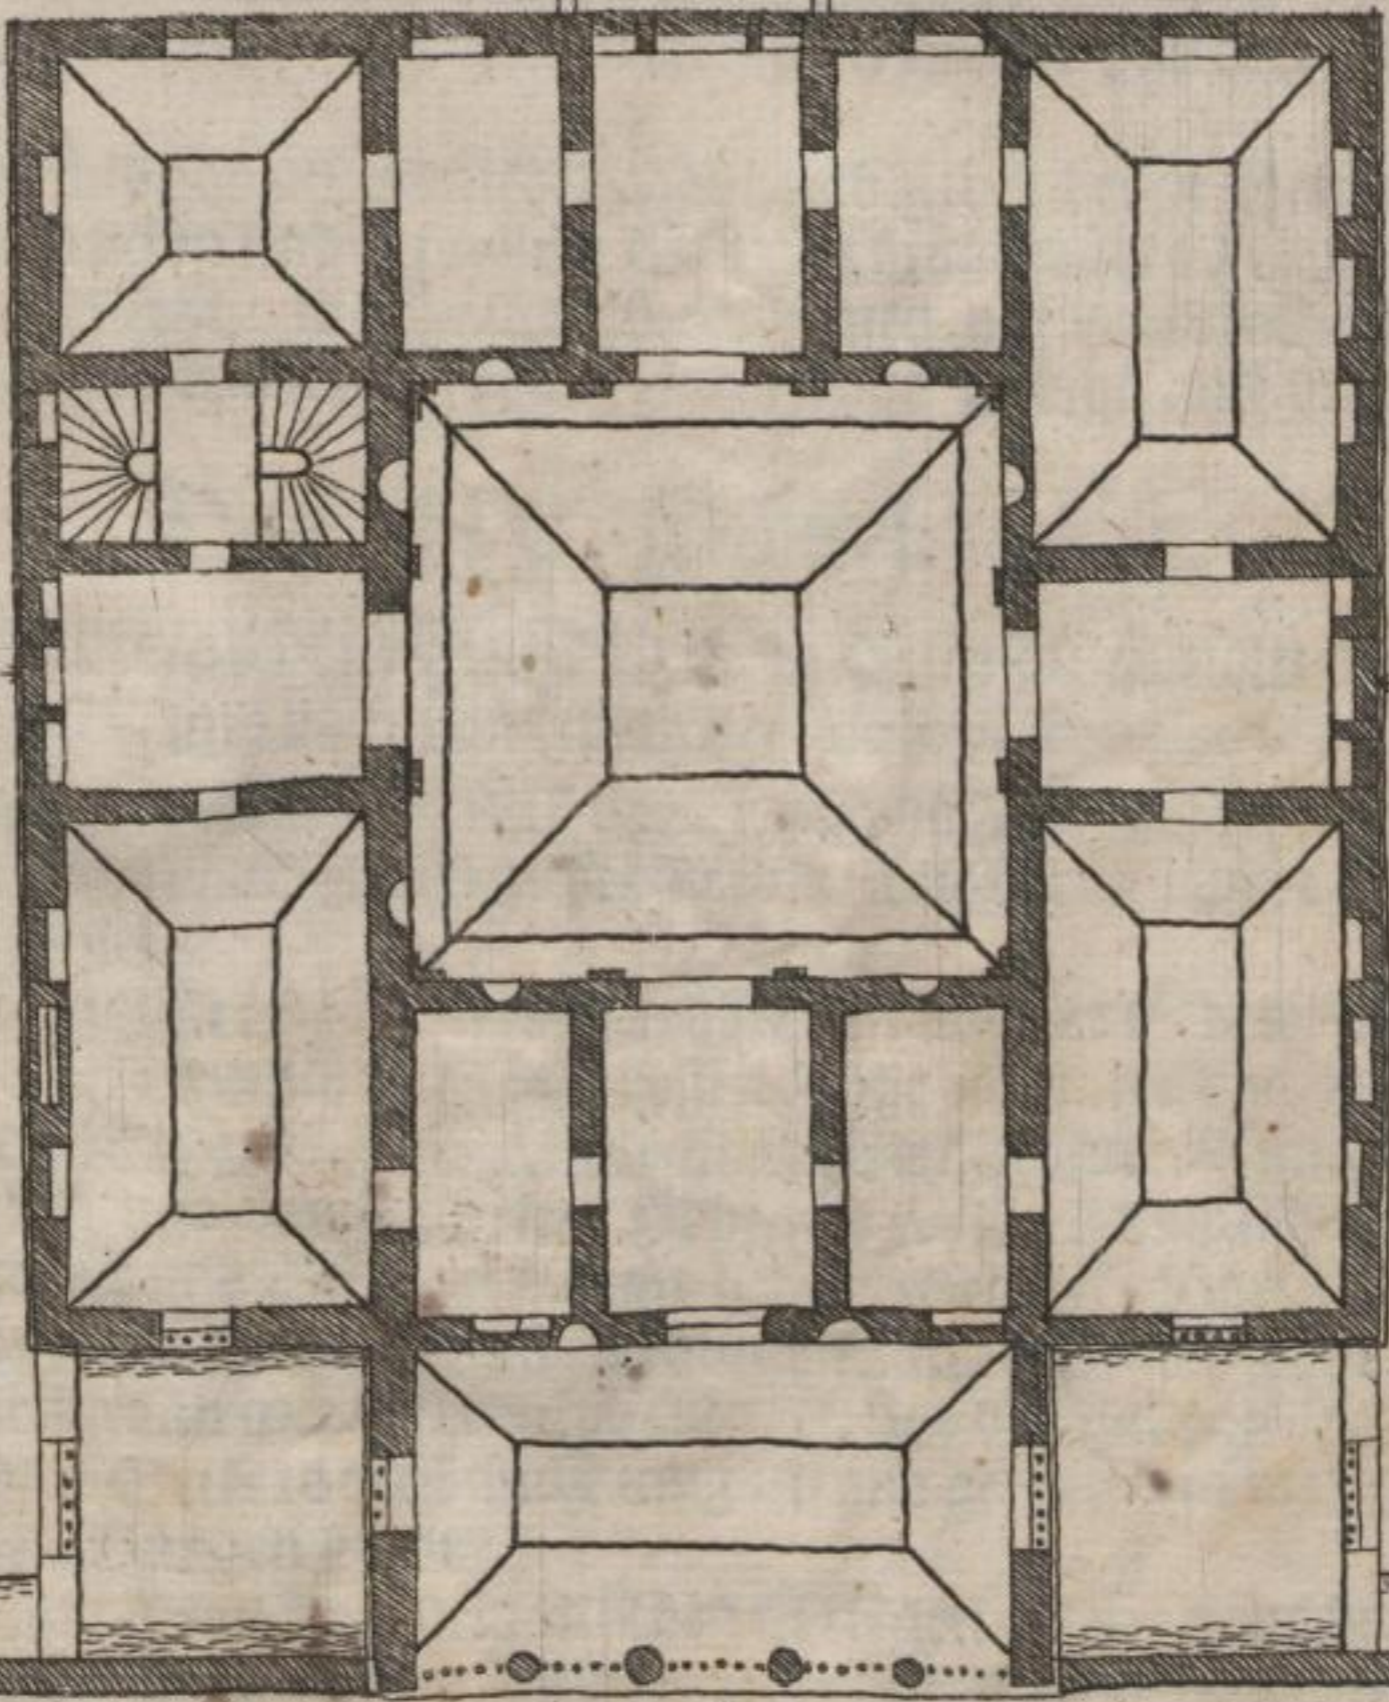

Die gemeine

Straße.

P. 12

Der fluss

Bacchigione

pedi. 14 - piedi 24



Der Palast Des herren Molini bey Padova.